



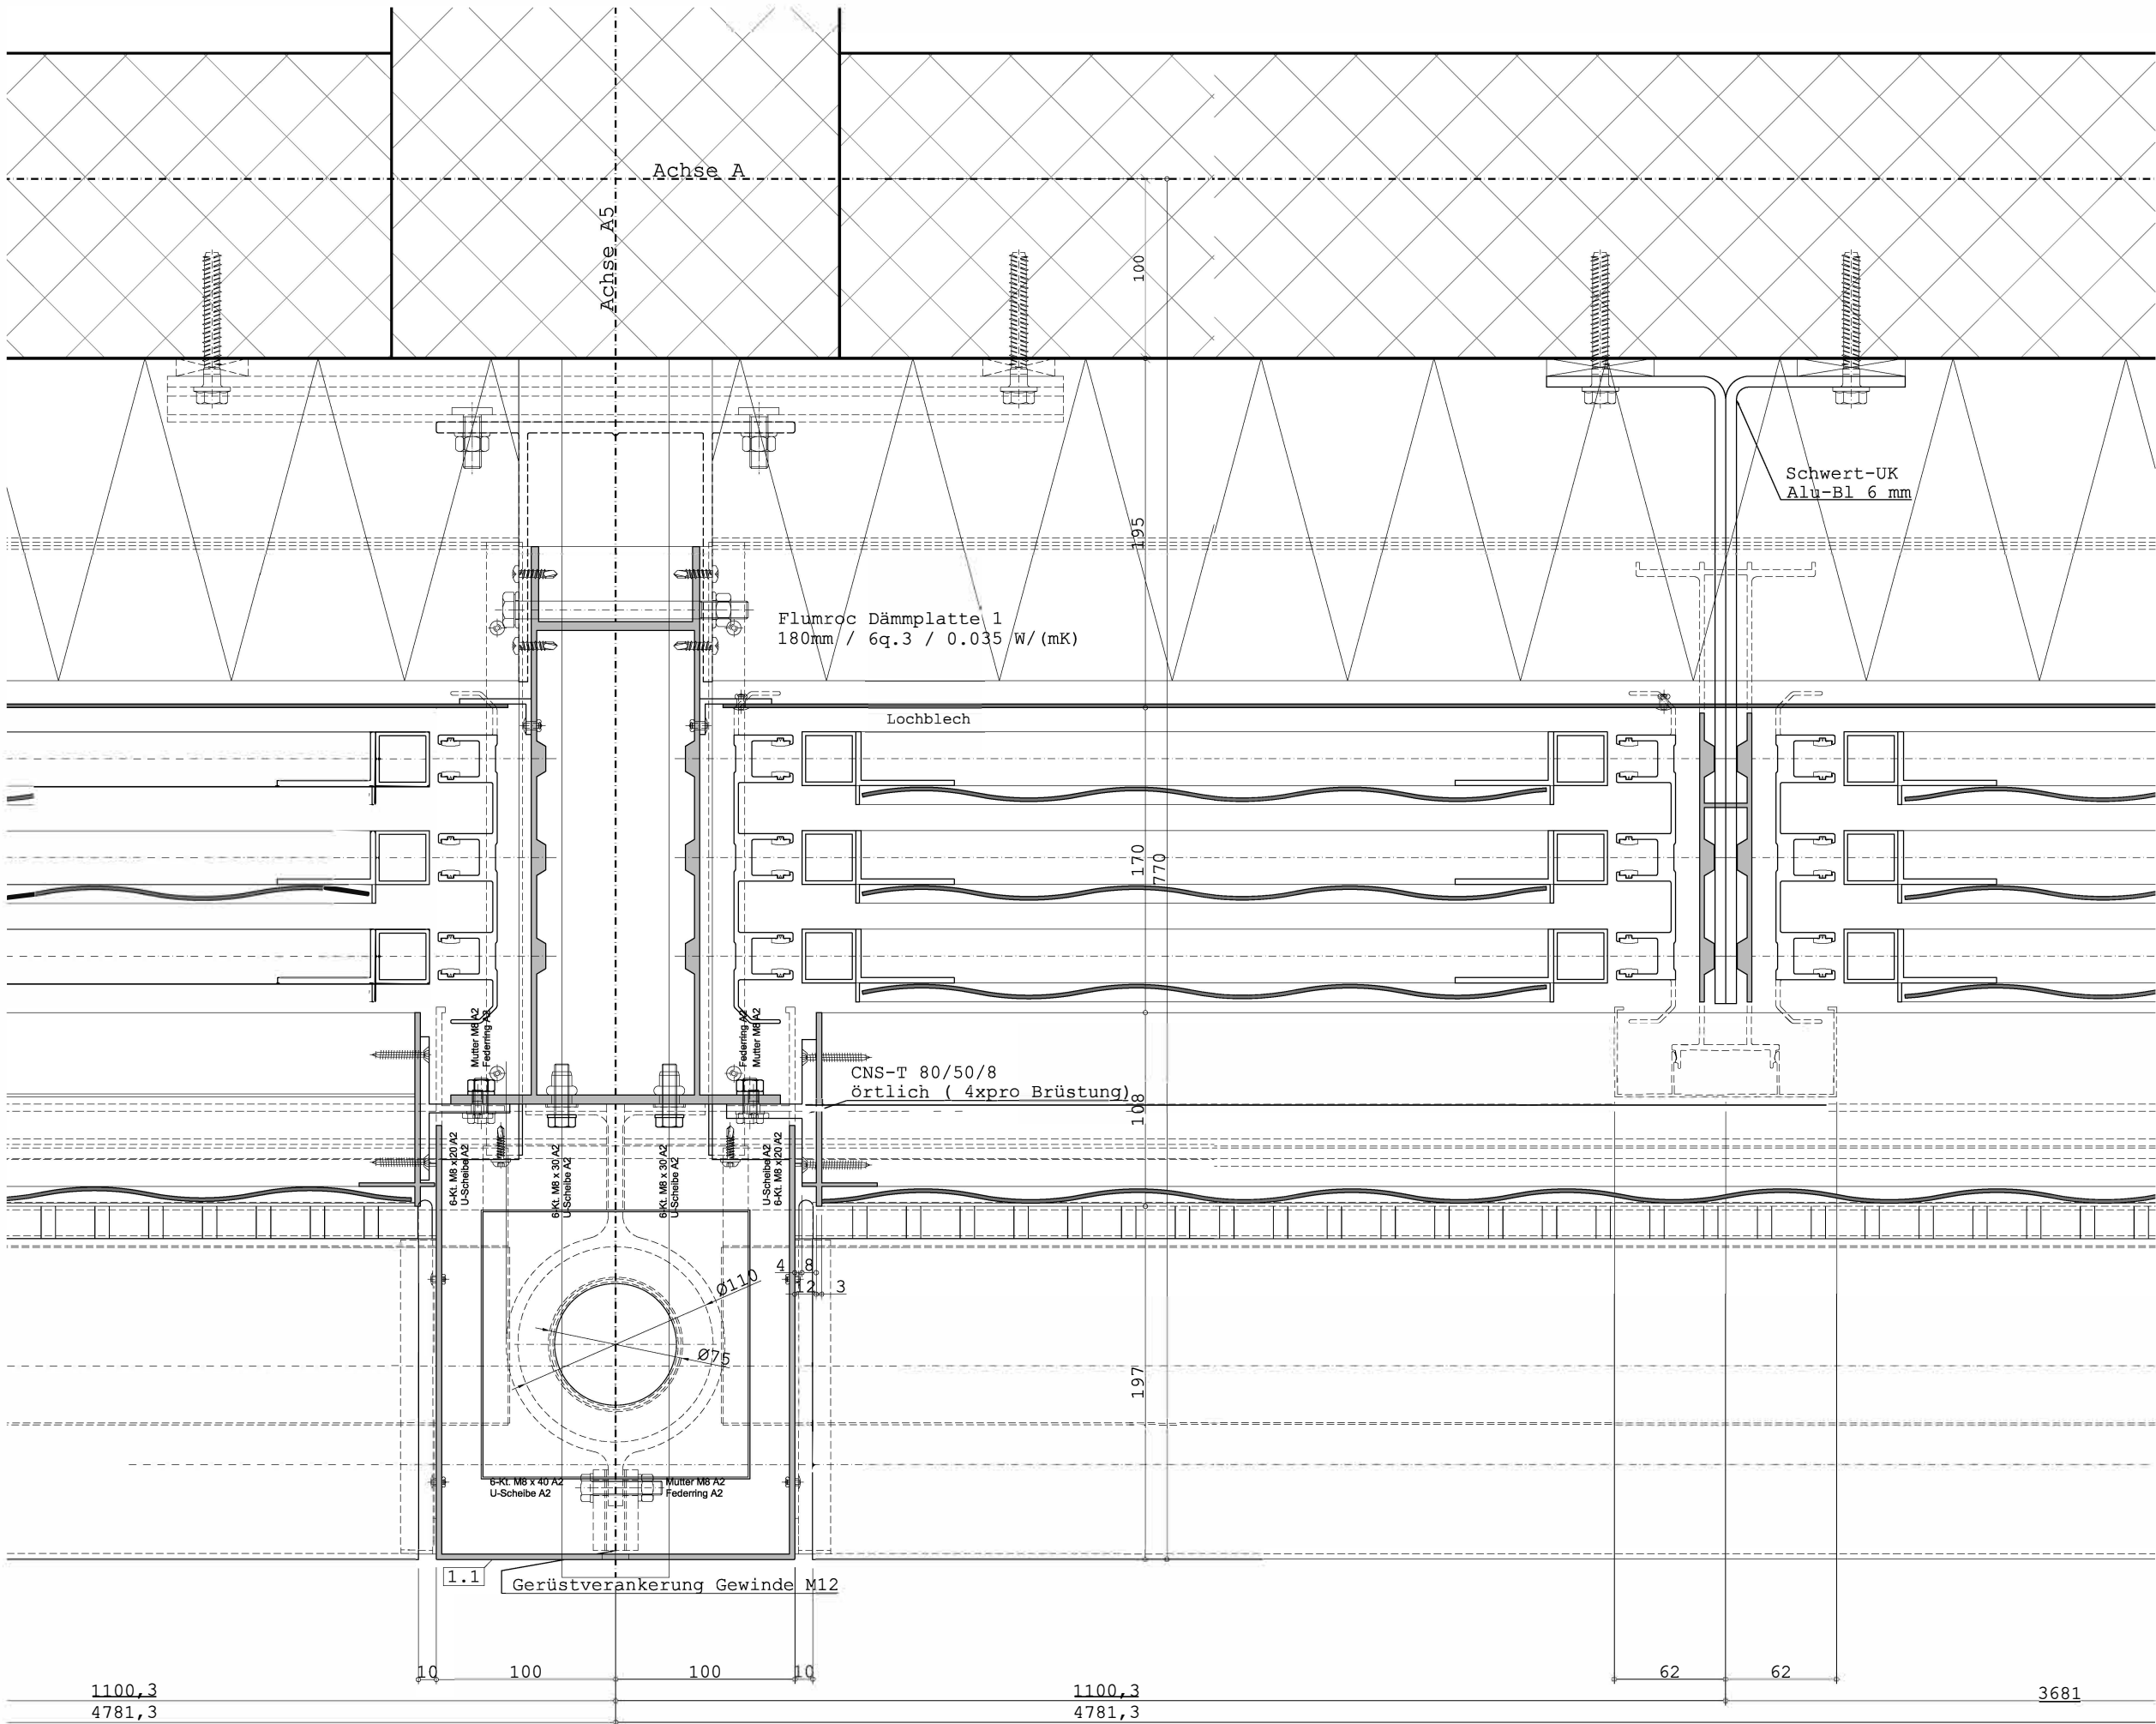

| Material- und Farblegende            |              |       |
|--------------------------------------|--------------|-------|
| <b>1 Alu-Profil und Bleche in P2</b> |              |       |
| 1.1                                  | BW BPermalux | P2/E4 |
| 1.2                                  | BW BPermalux | P2/E6 |
| <b>2 Alu-Profil und Bleche in P4</b> |              |       |
| 2.1                                  | BW BPermalux | P4/E4 |
| 2.2                                  | BW BPermalux | P4/E6 |

Regelschnitt

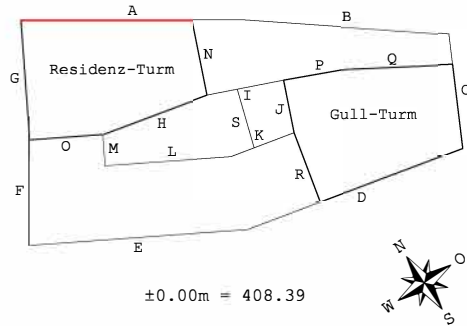

|   |  |                                                |  |
|---|--|------------------------------------------------|--|
| <b>Objekt</b> Europaallee Baufeld G, Zürich   |  | <b>Genehmigung</b>                             |  |
| <b>Bauherr</b> Schweizerische Bundesbahnen SBB   |  | <b>Bitte Plan unterzeichnet zurück senden.</b> |  |
| <b>Architekt</b> Graber Pulver, Masswerk Architekten   |  |                                                |  |
| <b>Montagebau, Leichtbaukonstruktion</b>   |  |                                                |  |
| <b>Residenz-Turm 6.-11.OG</b>   |  |                                                |  |
| <b>Horizontalschnitt Brüstungsbereich</b>   |  |                                                |  |
| <b>AEPLI</b>   |  |                                                |  |
| Industriest. 15 8201 Gossau SG   |  |                                                |  |
| Tel. 071 388 82 82 Fax: 071 388 82 82   |  |                                                |  |
| E-Mail: metallbau@aepli.ch   |  |                                                |  |
| Dieser Plan ist unser Eigentum. Die Verwendung ist nur für dieses Objekt zulässig. Der Plan darf weder kopiert noch an Dritte weitergegeben werden !! (Art. 2d URG 92) |  |                                                |  |
| Filename EA_BG_U_MG_SCH_NM_AEP_H001.dwg   |  |                                                |  |