


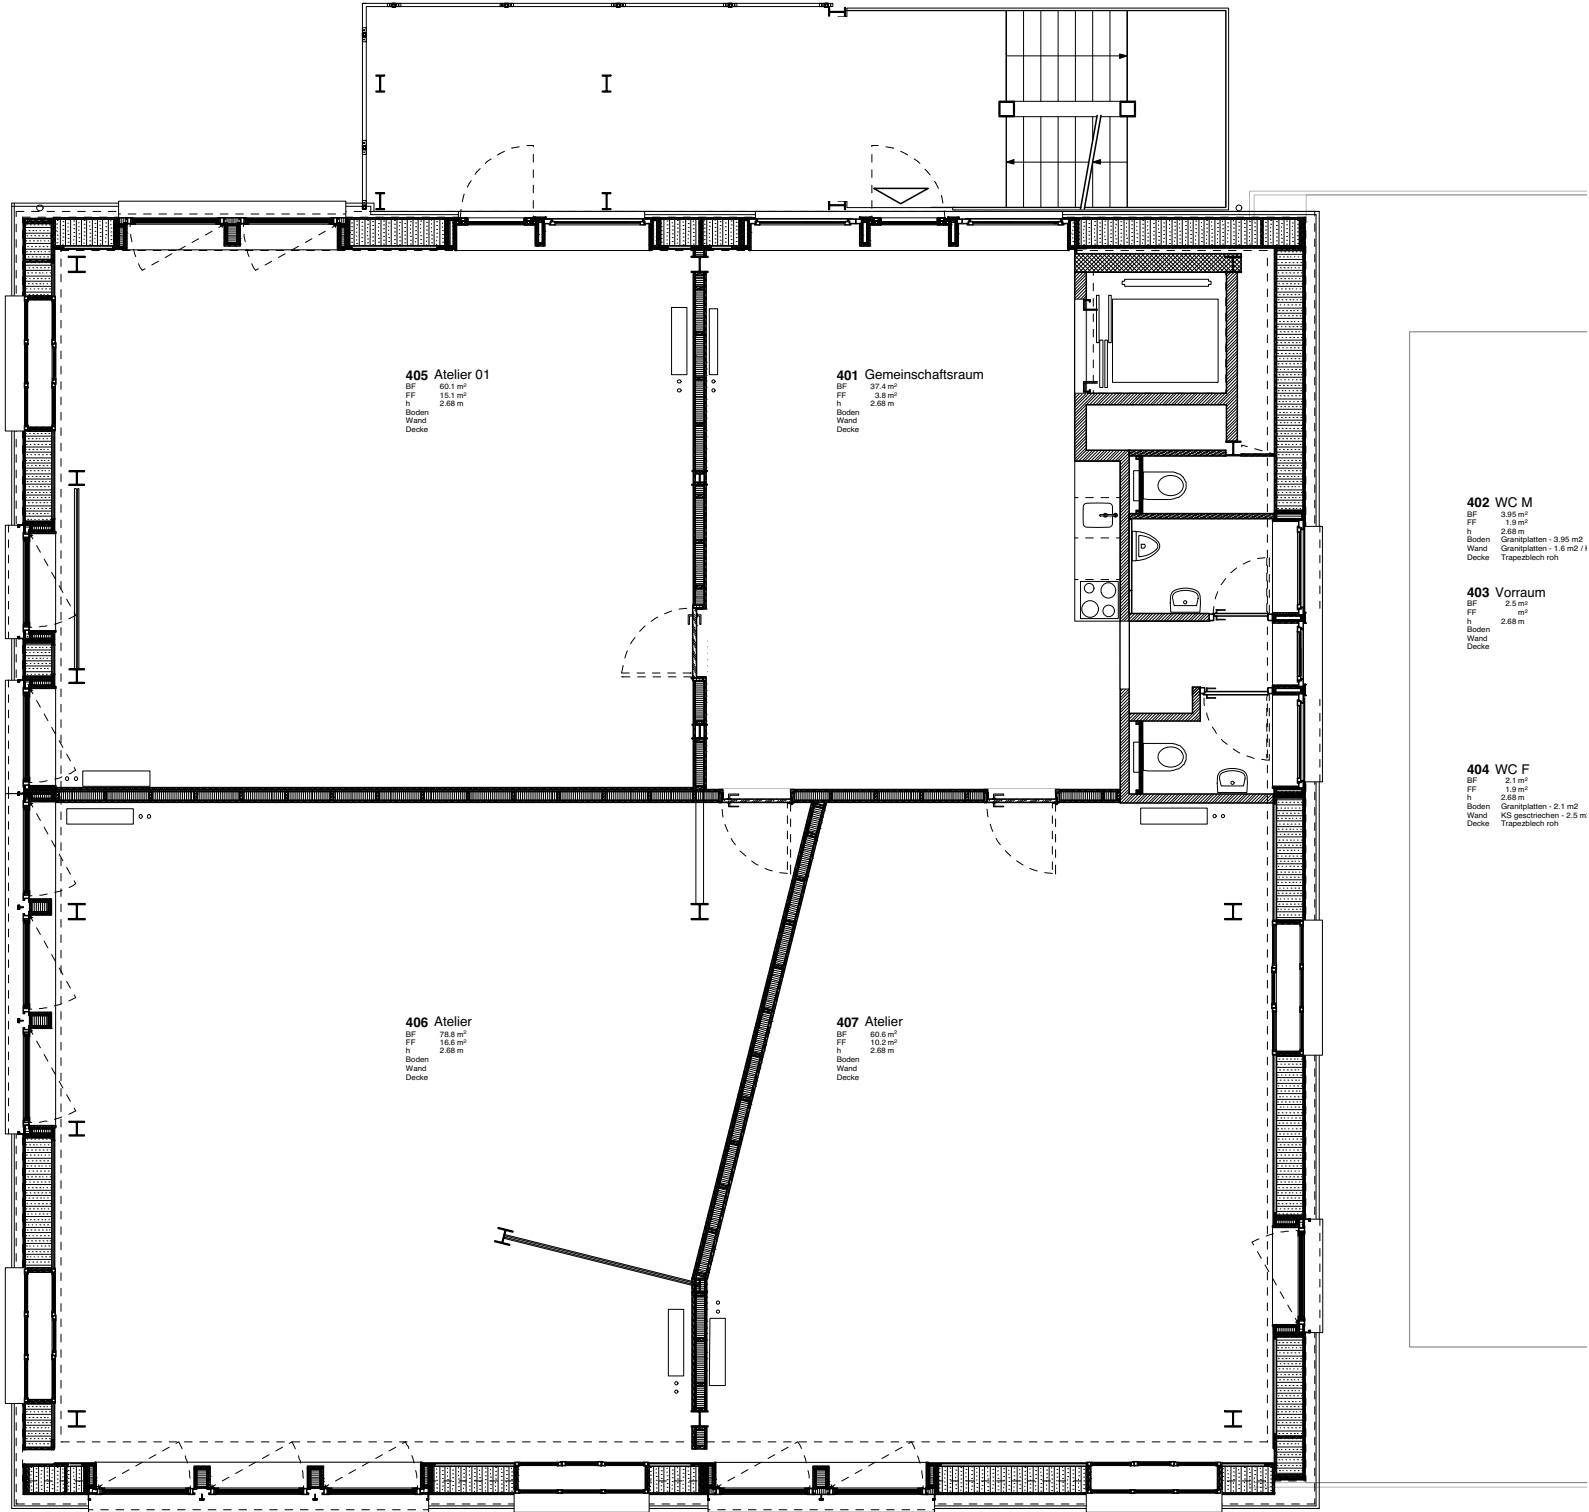

Projekt
Bauherrschaft

088-4-519

Aufstockung Kopfbau Halle 118
Stiftung Abendrot


Grundrisse - 4.OG

Plangrösse
A3

Gezeichnet
bp

Datum
05.03.2020

Revidiert
-

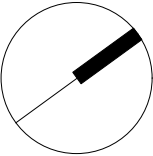

5m

±0.00 = 439.28 müM.
Koten gem. Aufnahme TAAC 12.9.2019