


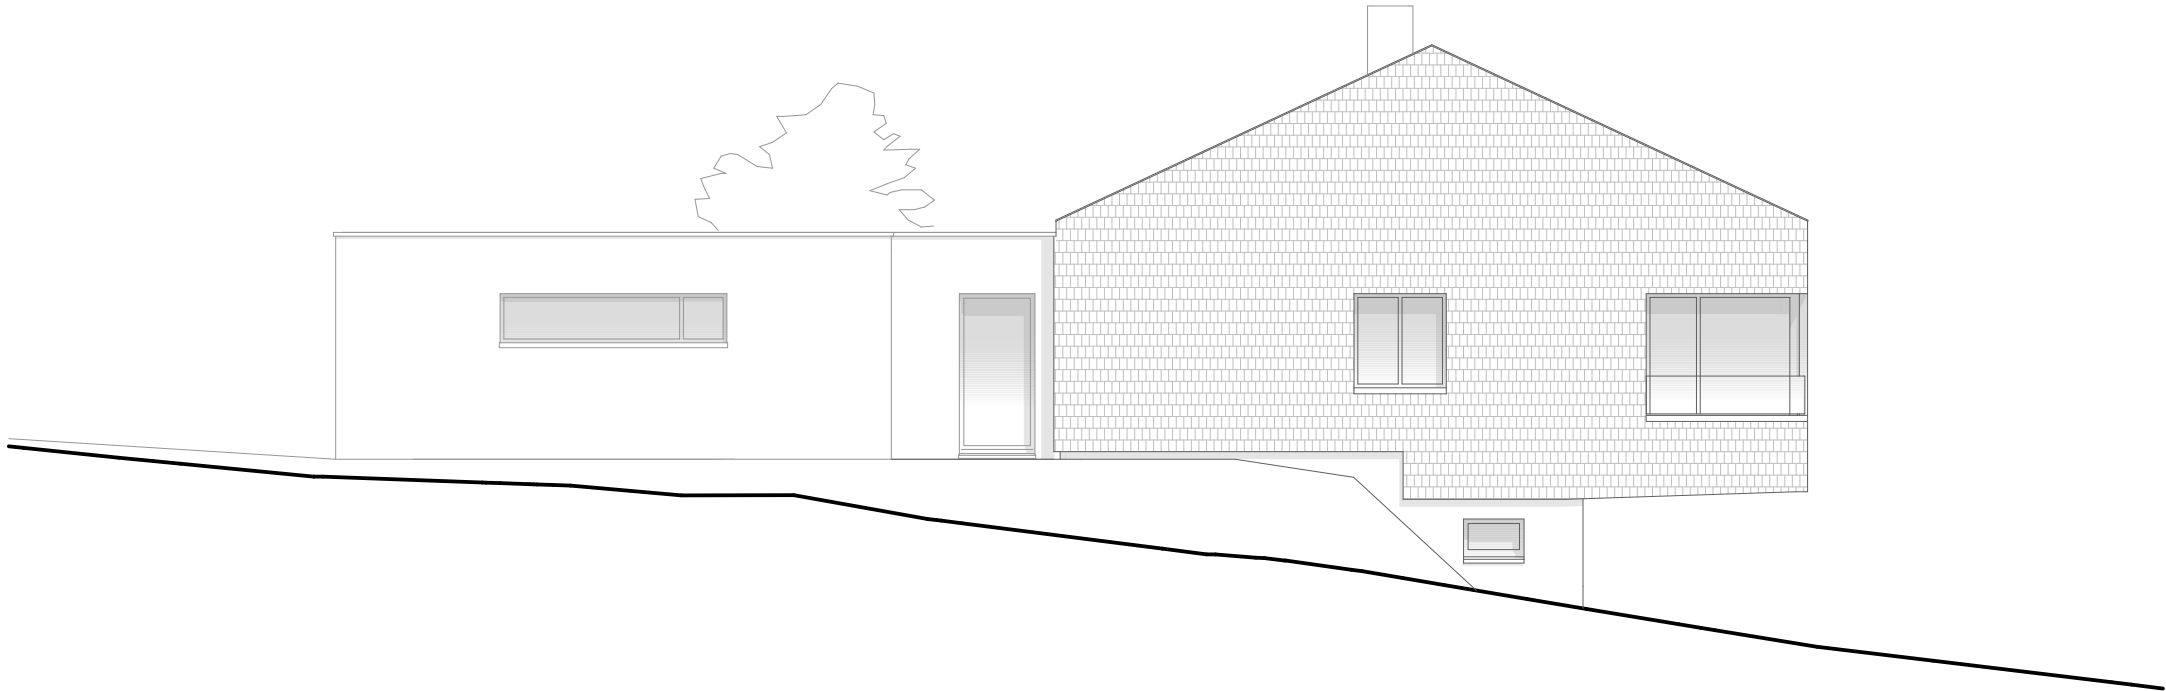

Neubau EFH Müller, Kaltenbach
Ansicht Ost 1:100

