


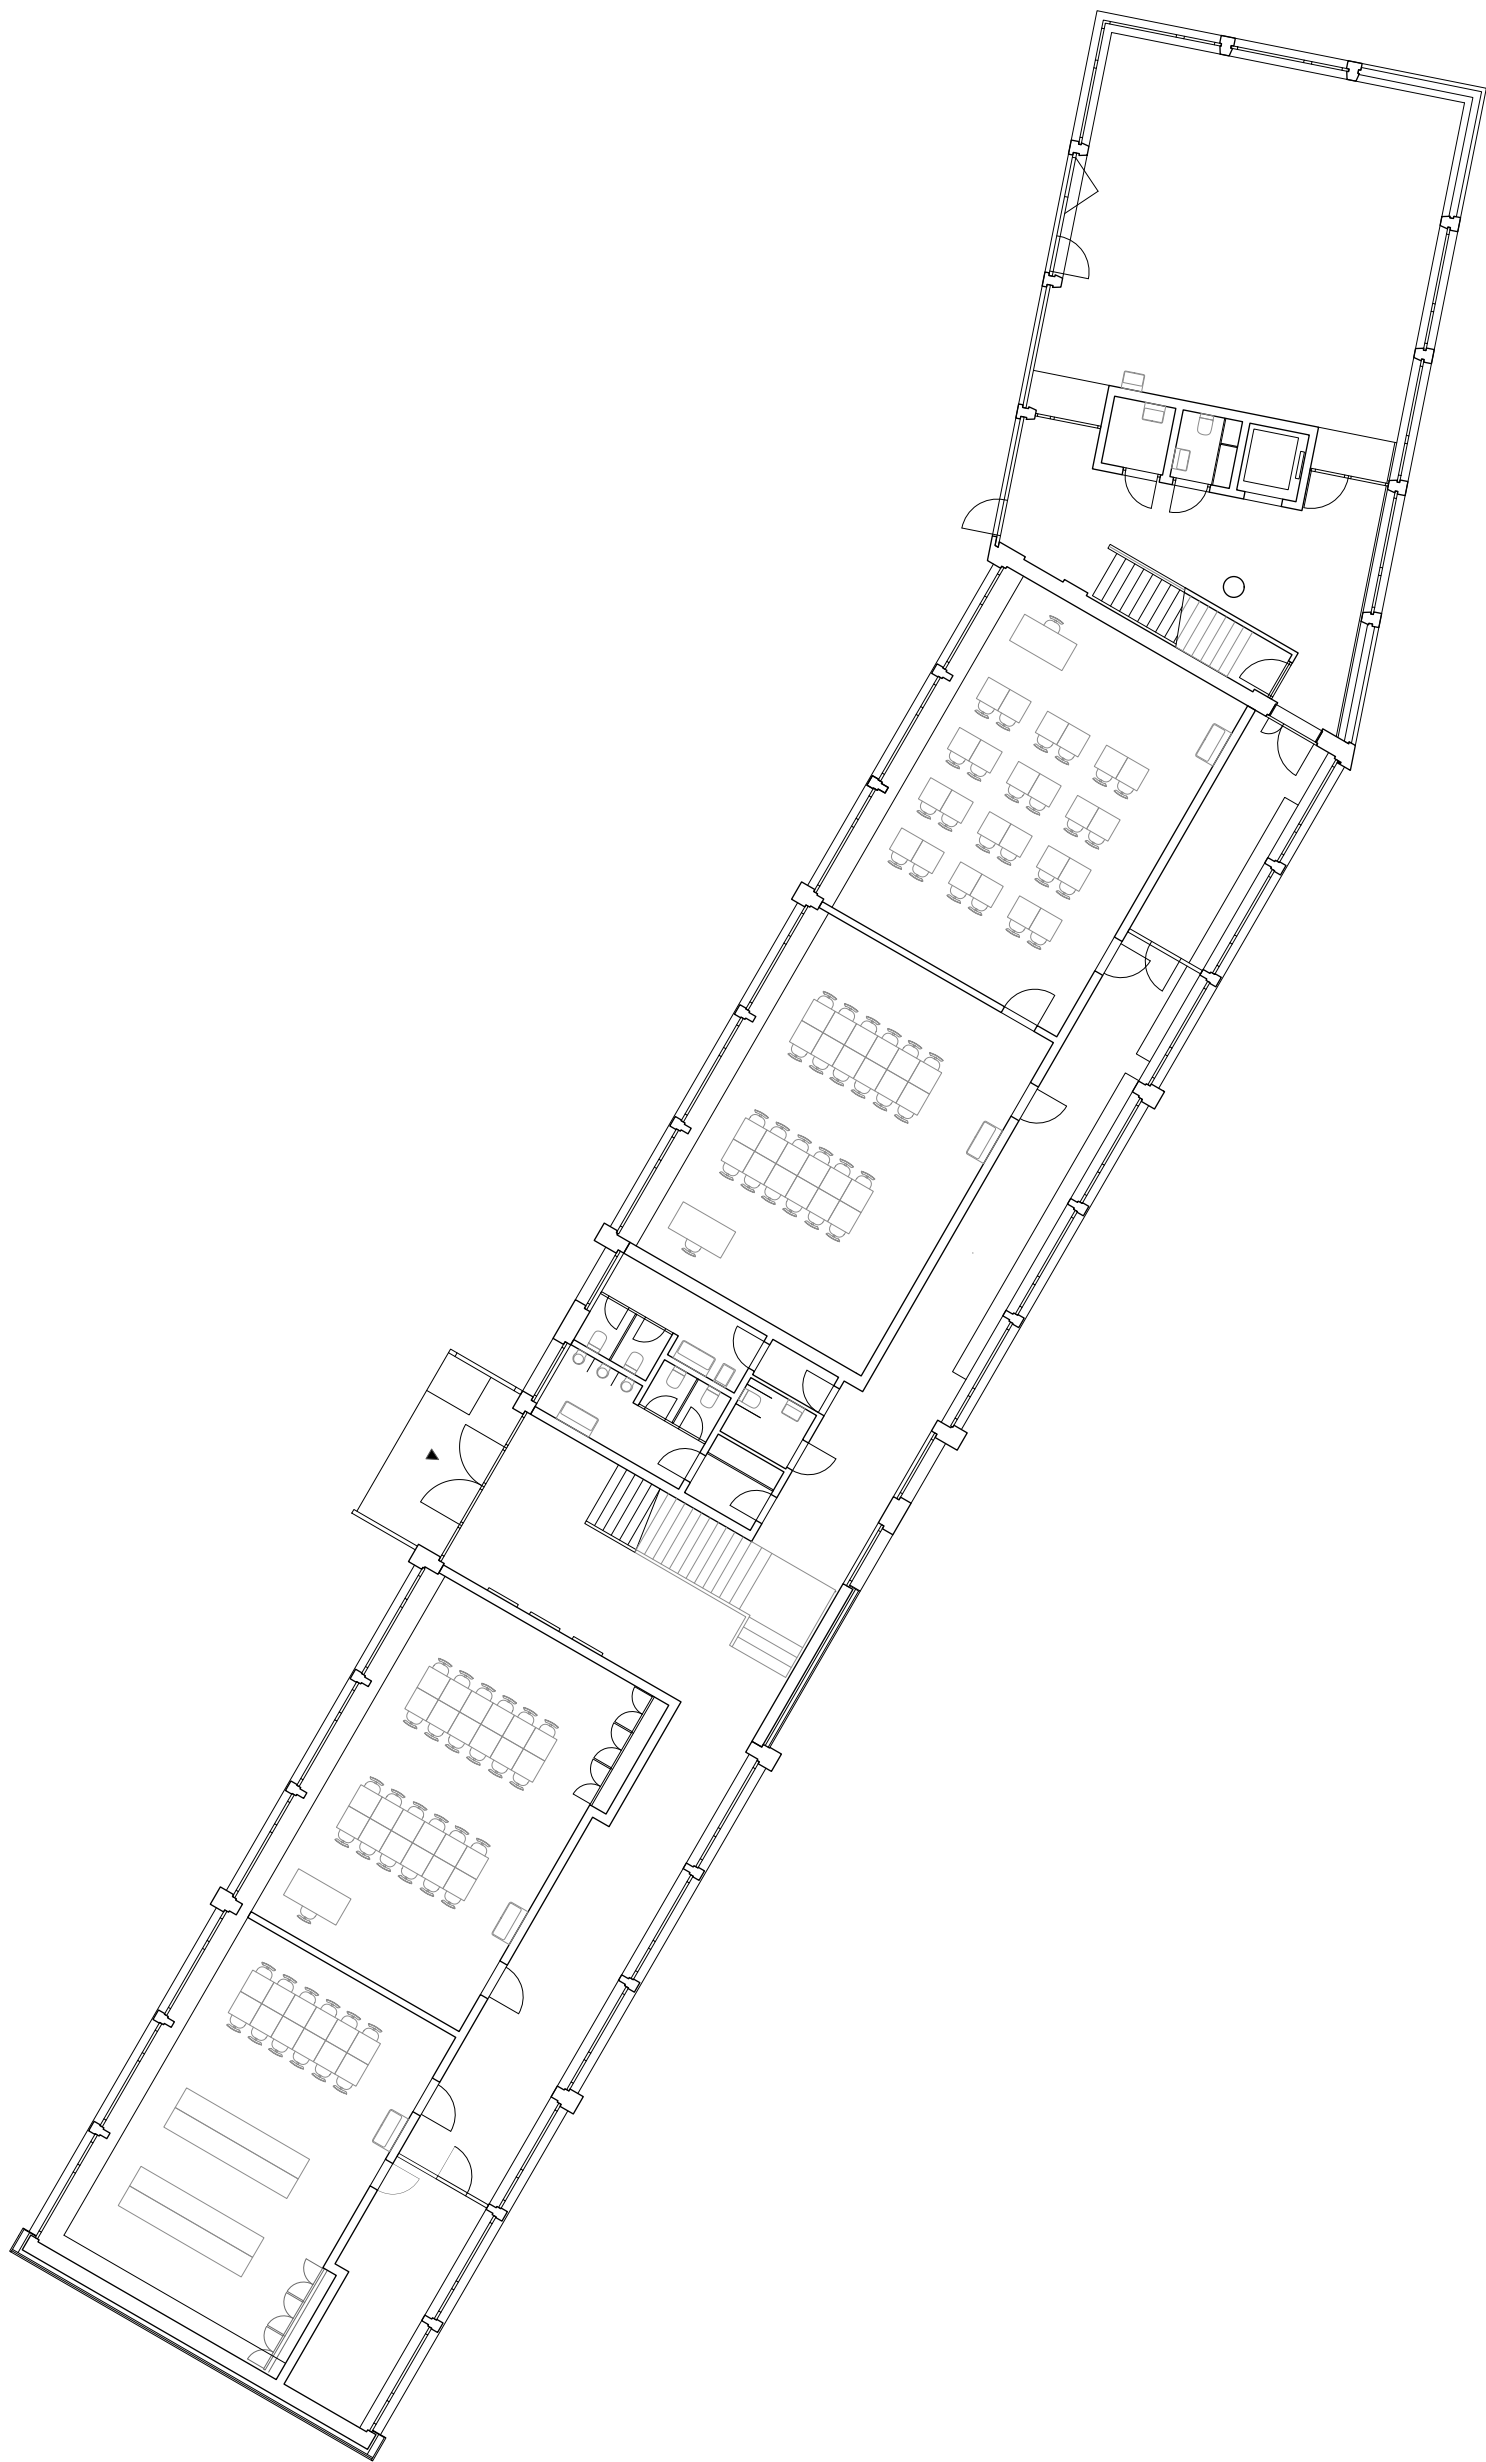

Eingangsgeschoss 1:200