

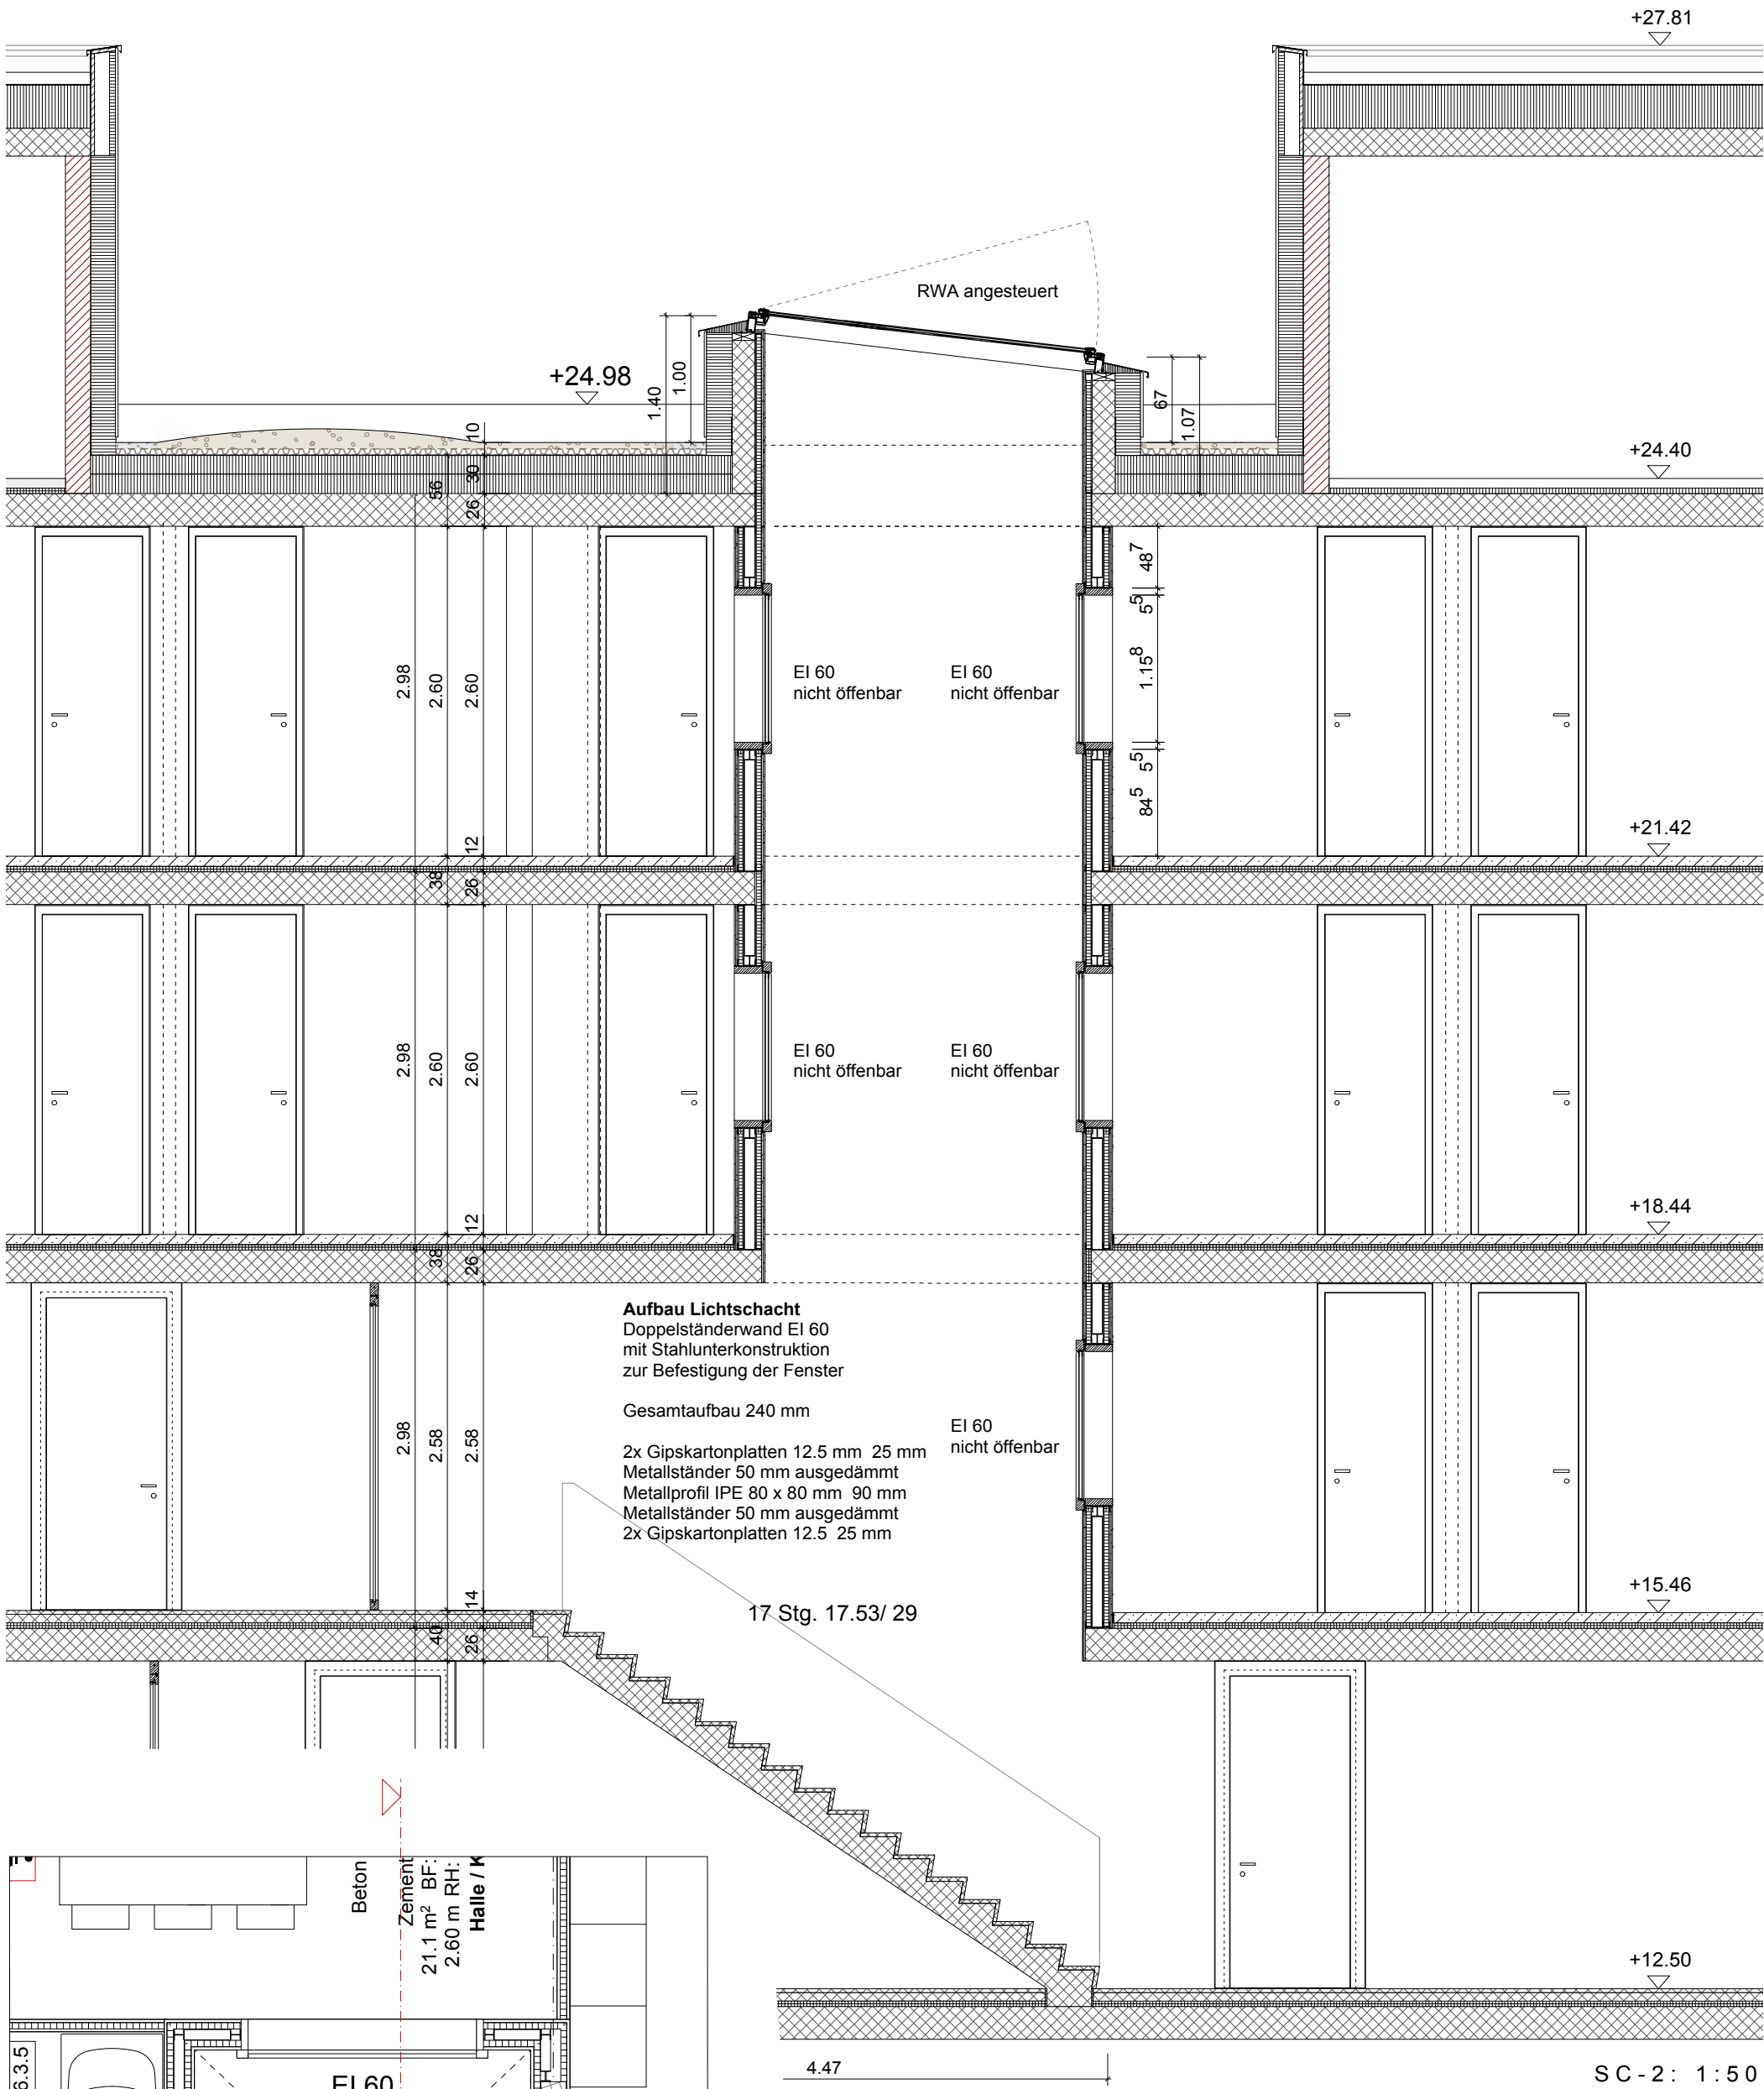


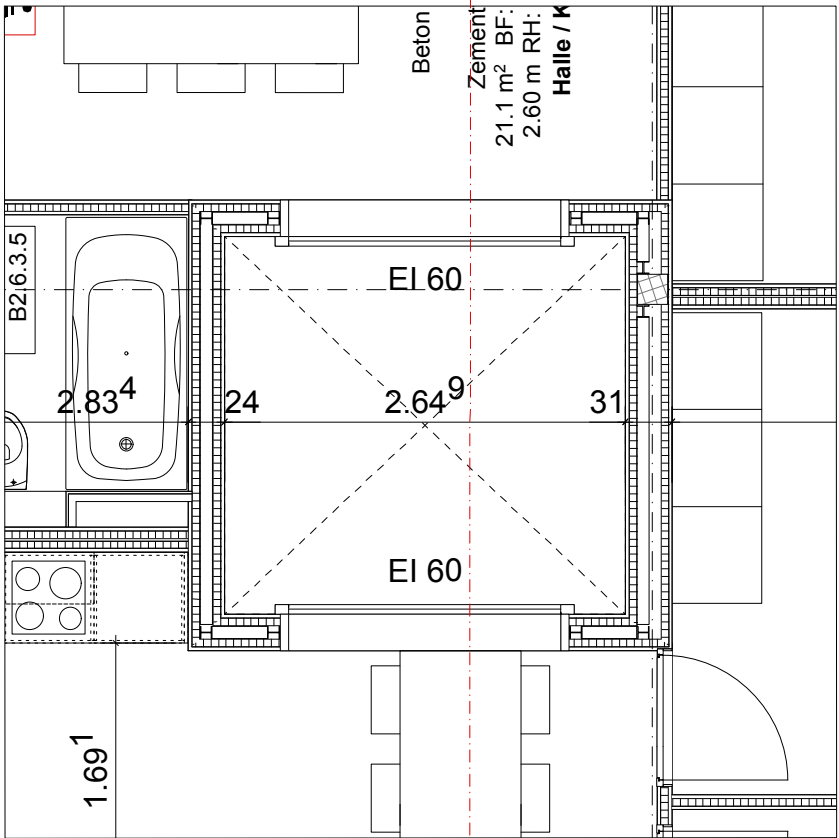

SC - 2: 1:50

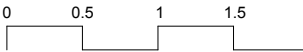

SCHNITT
AUFBAU LICHTSCHACHT