


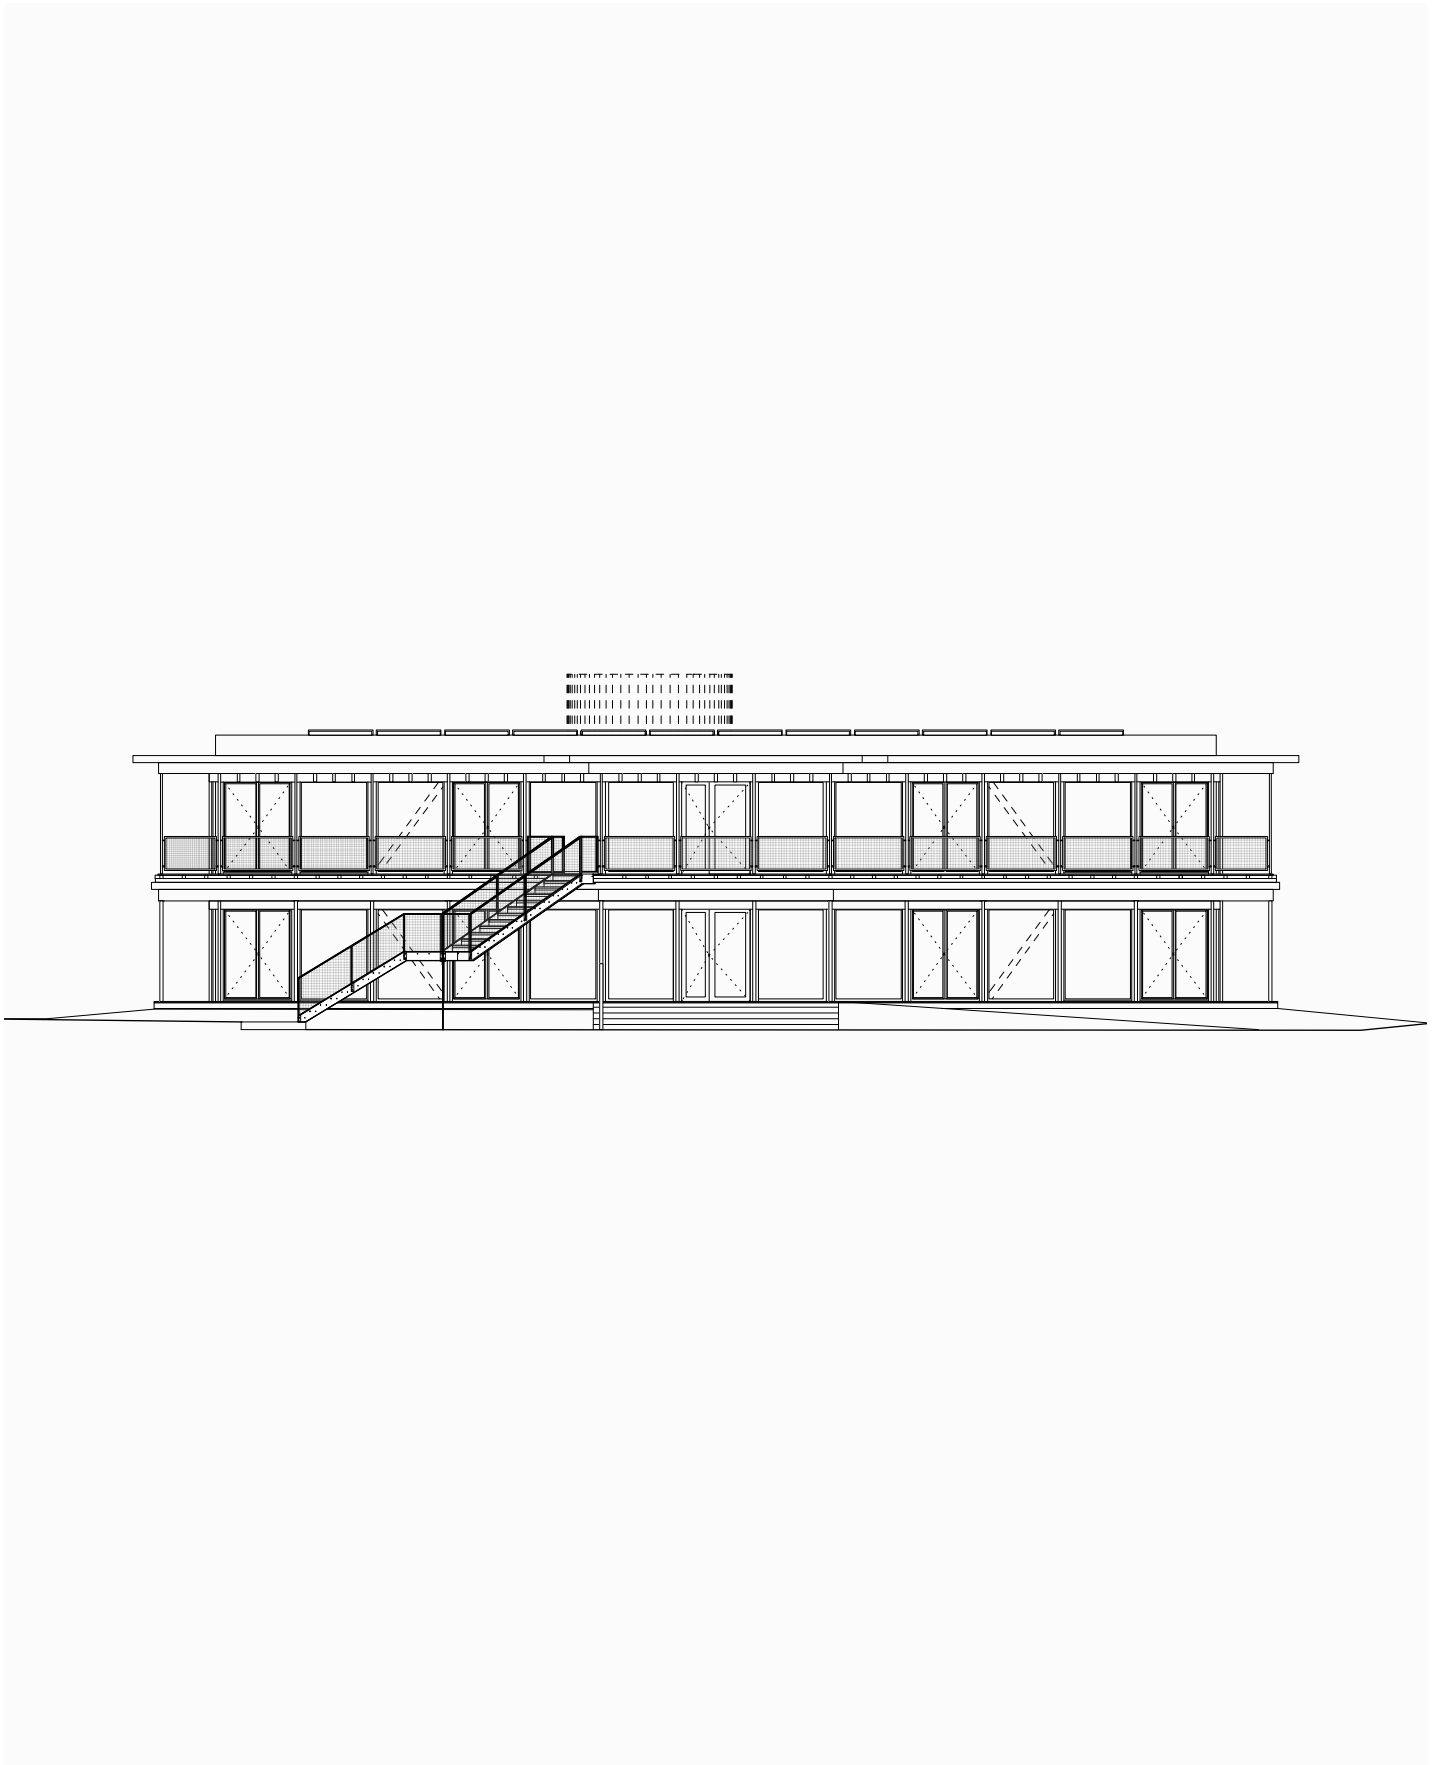

facade sud

1:200