


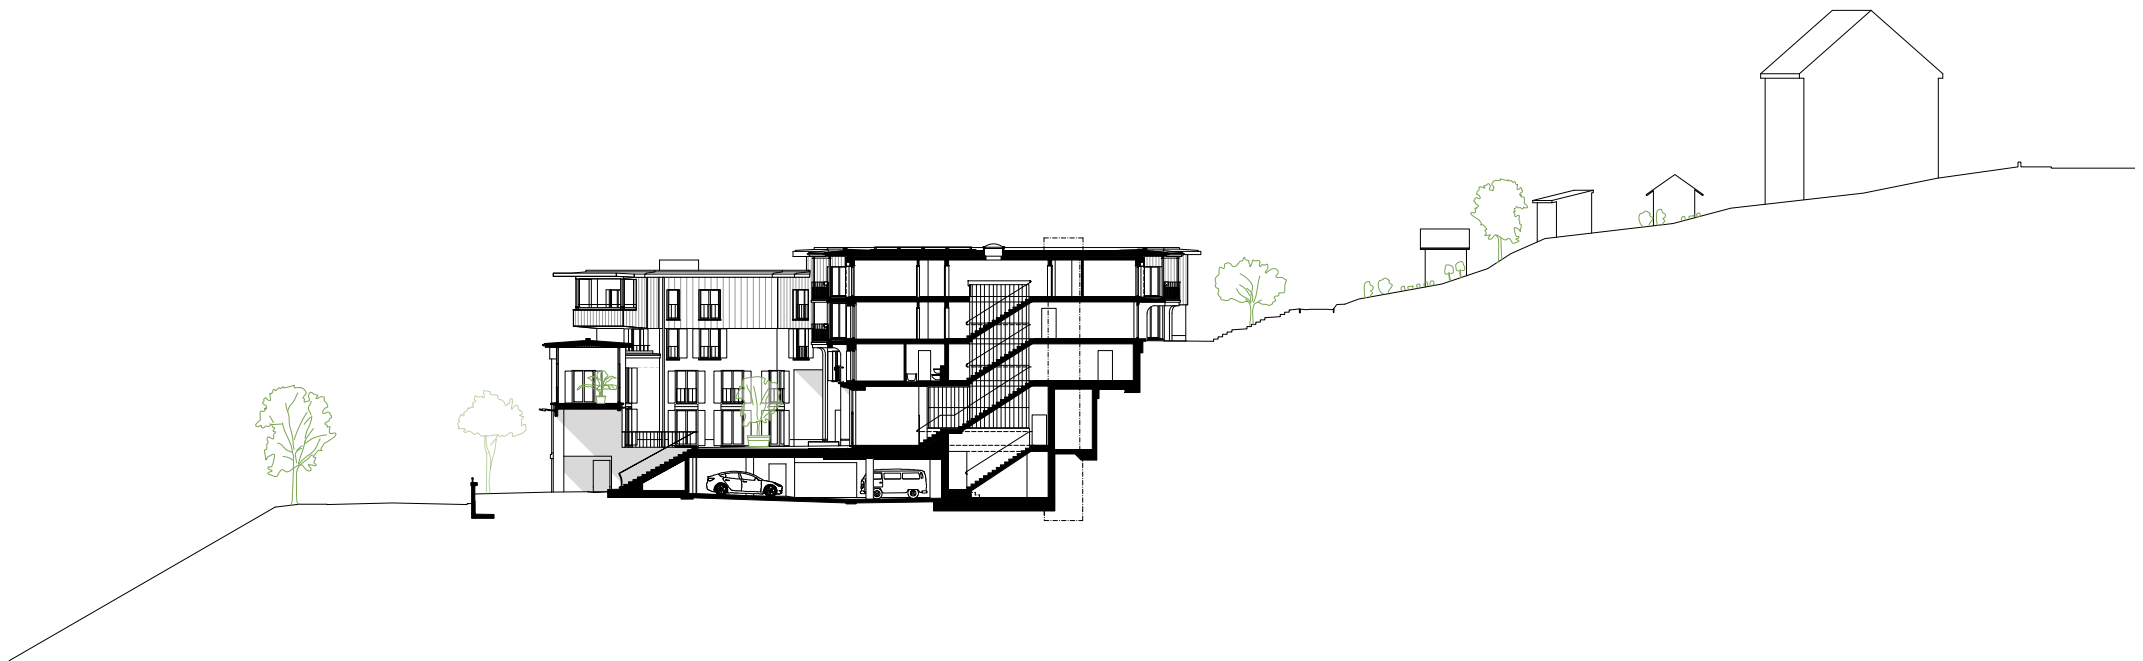

0 1 5

Publikation Siedlung Vogelsang
Schnitt hangseitiges Haus - A4: Mst 1:500