




Querschnitt 1:500 – Restaurant, Halle und Wohnbau

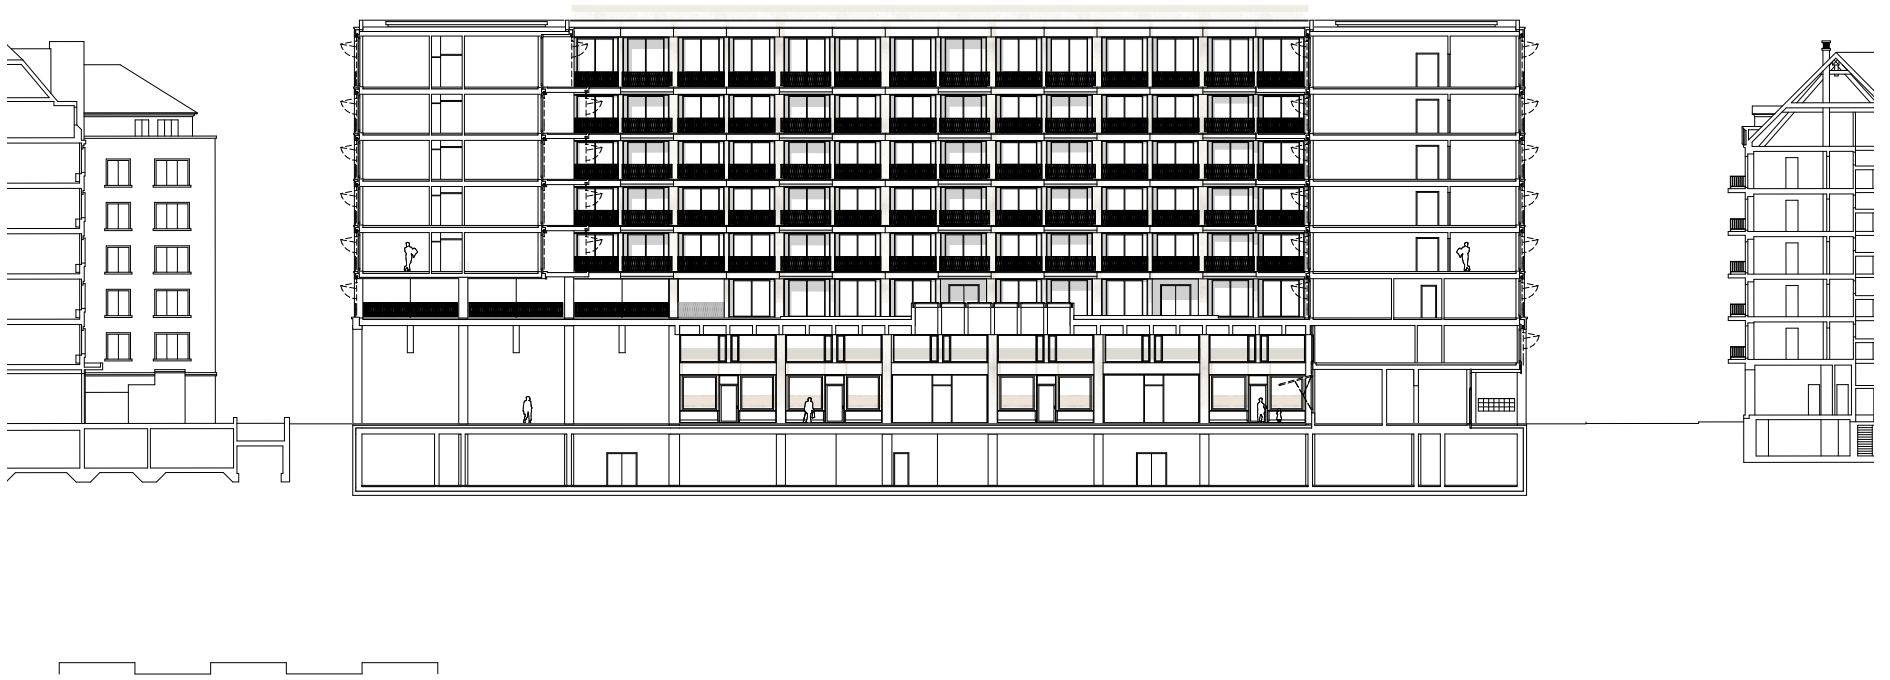

Längsschnitt 1:500 – Wohnbau, Gewerbe und Halle