


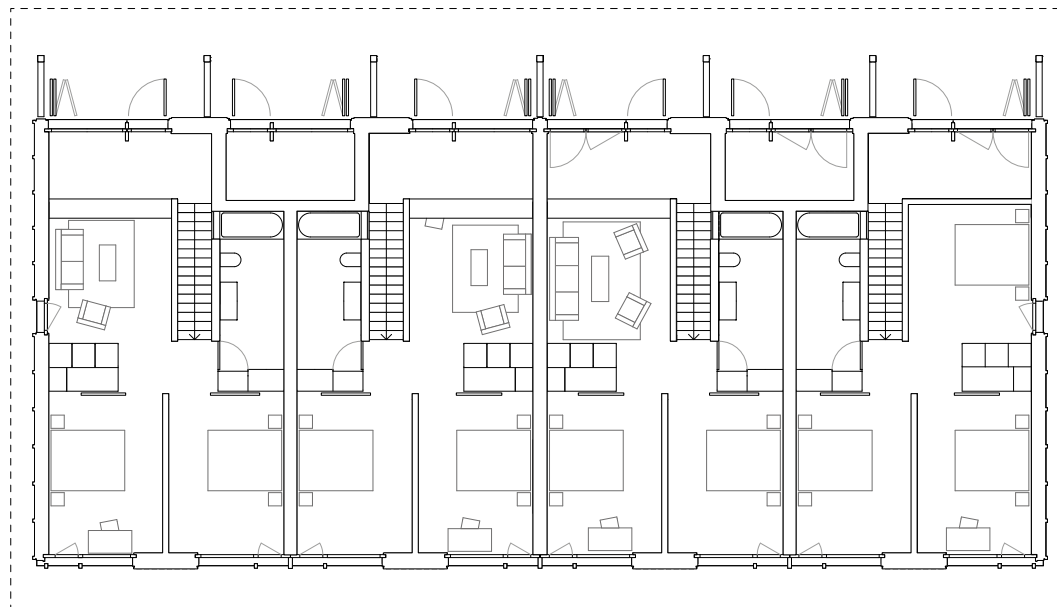

**Esch  
Sintzel**  
Architekten

Wohnsiedlung Kuppe, Trift Horgen

Haus A, Obergeschoss, Massstab 1:200