


Westfassade 1_200

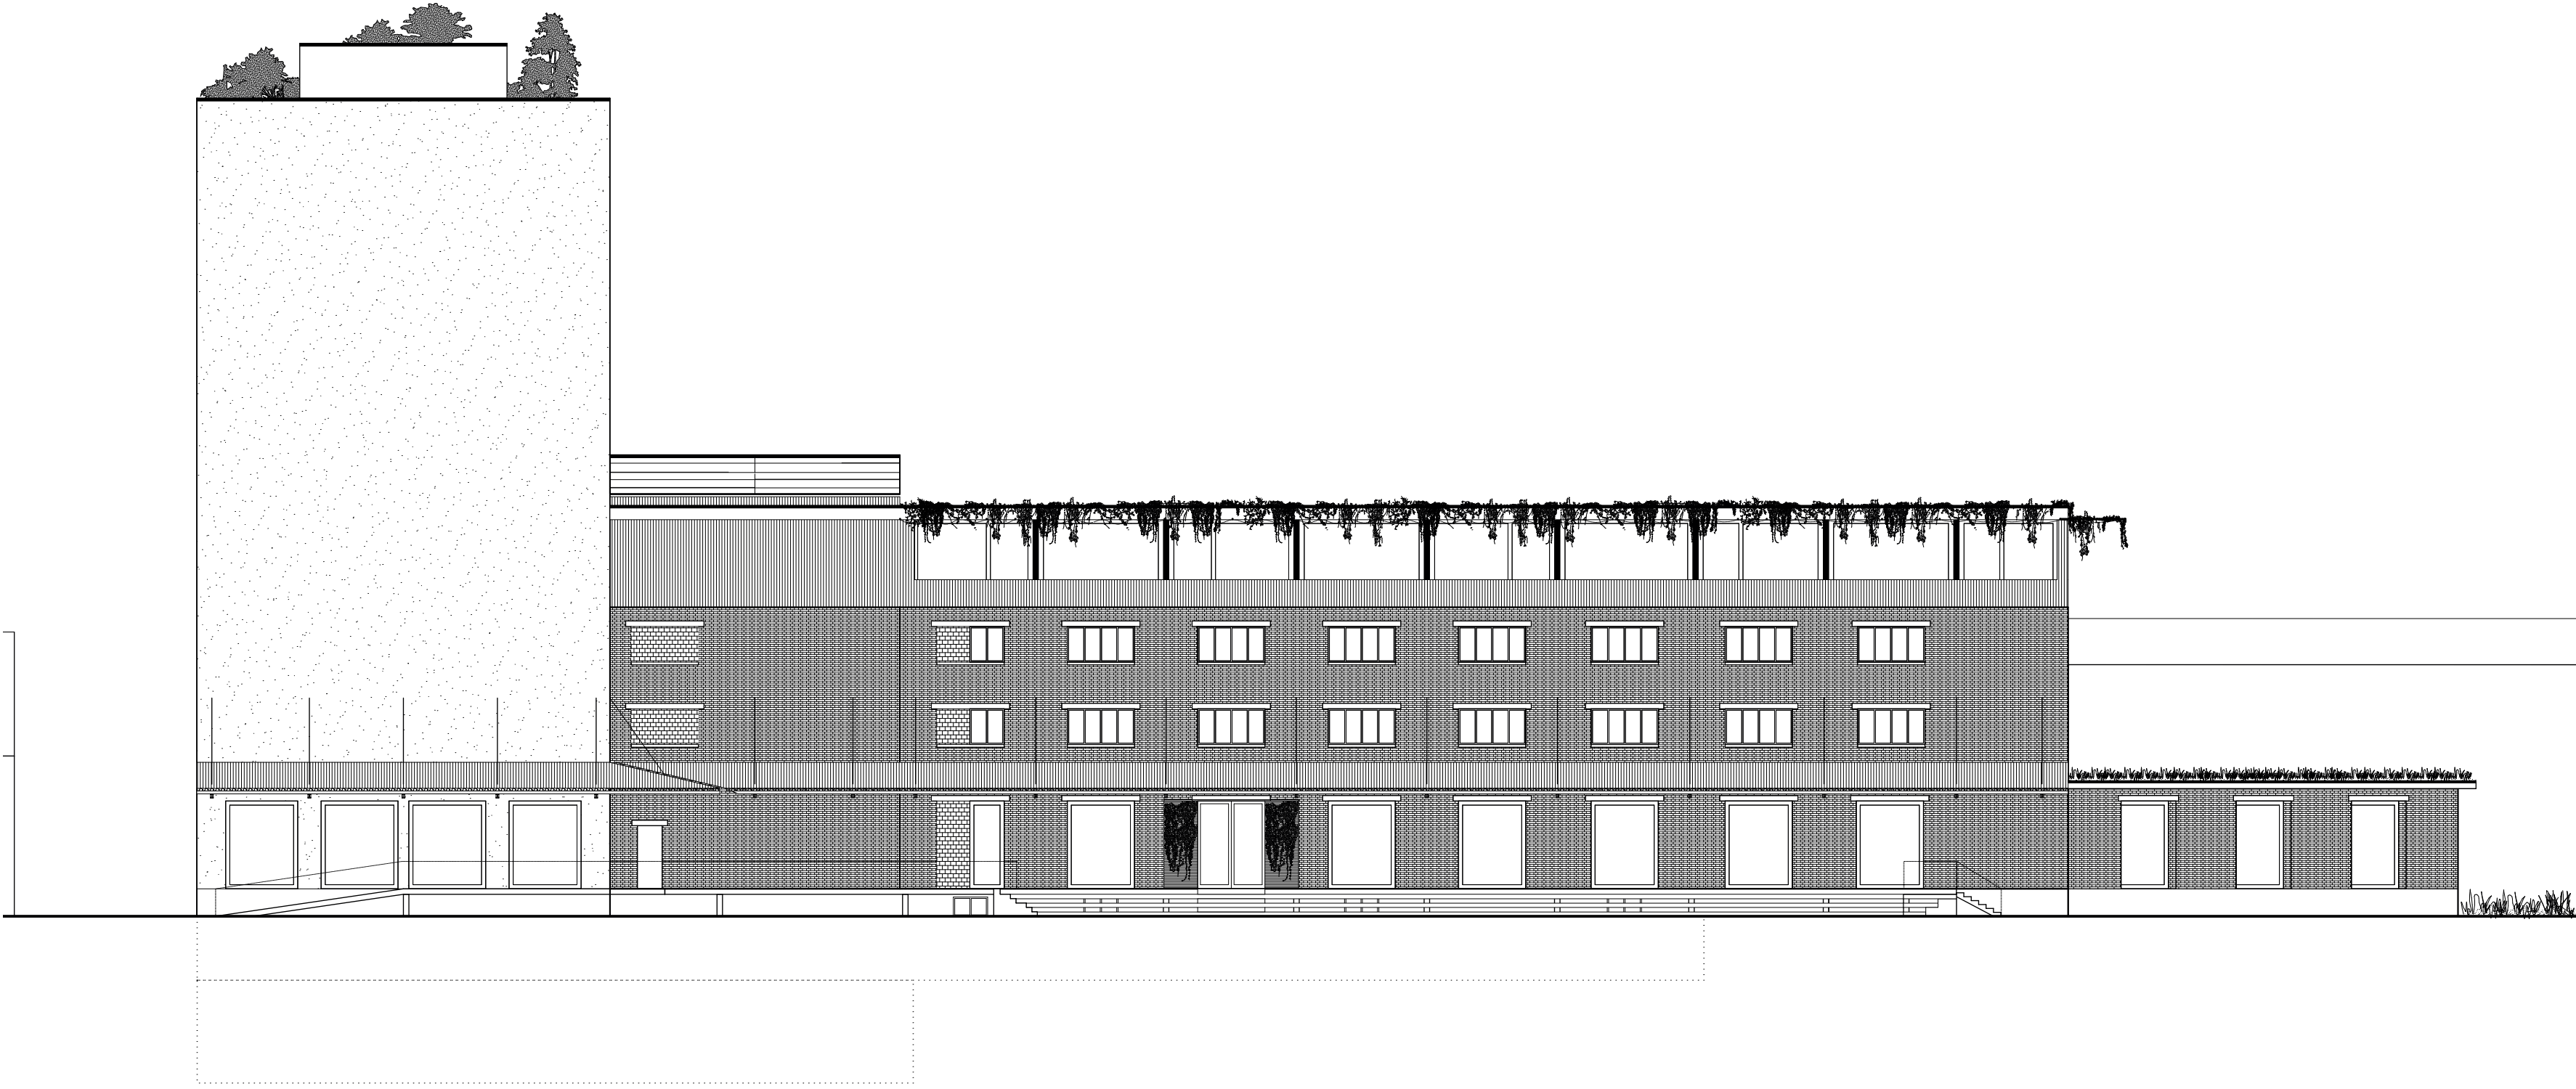

Südfassade 1_200



Ostfassade 1_200



Nordfassade 1_200



Innenvisualisierung Klub