



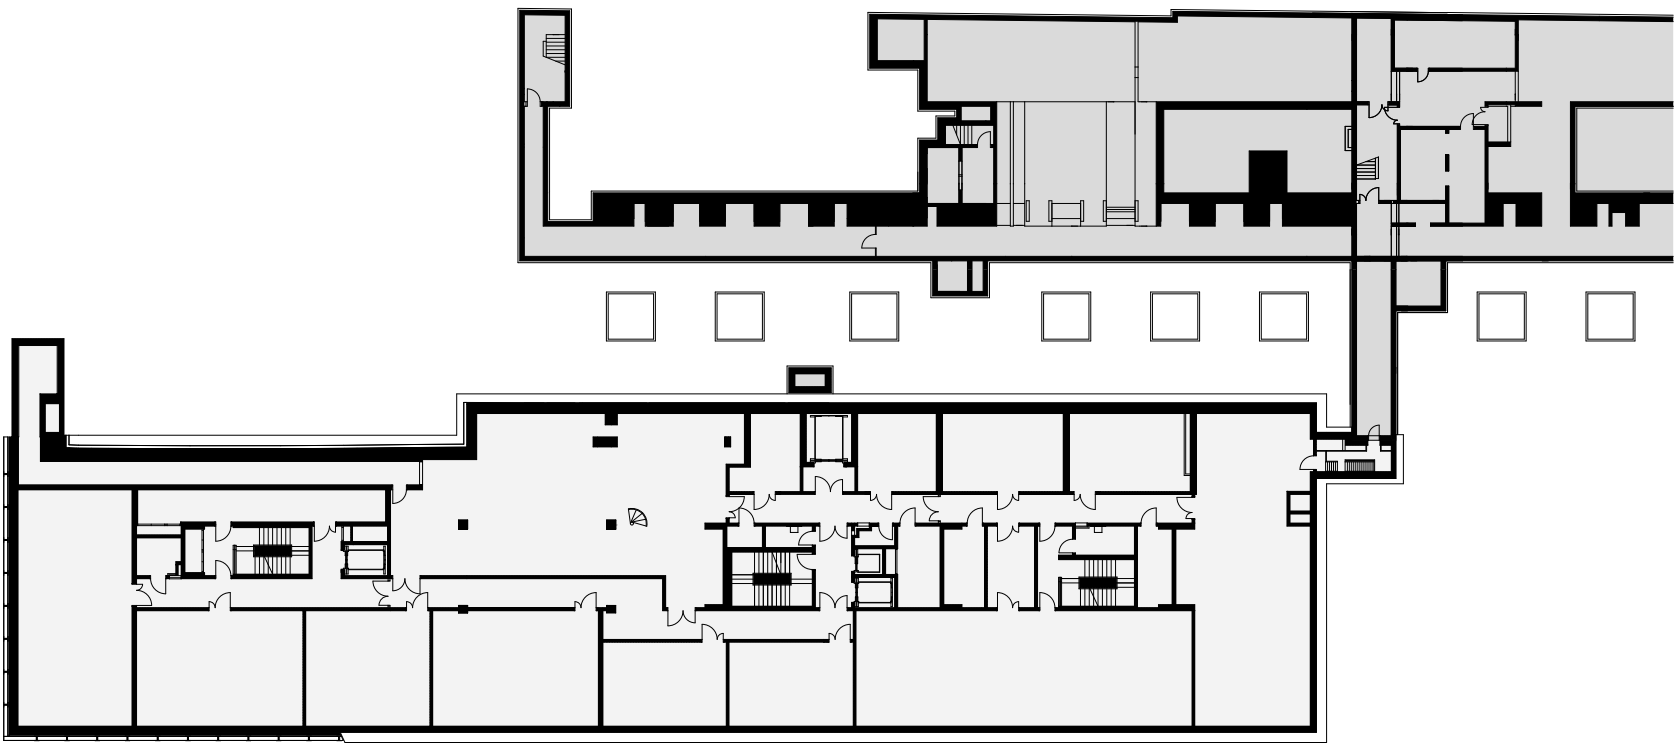

Grundriss Geschoss B 1:500

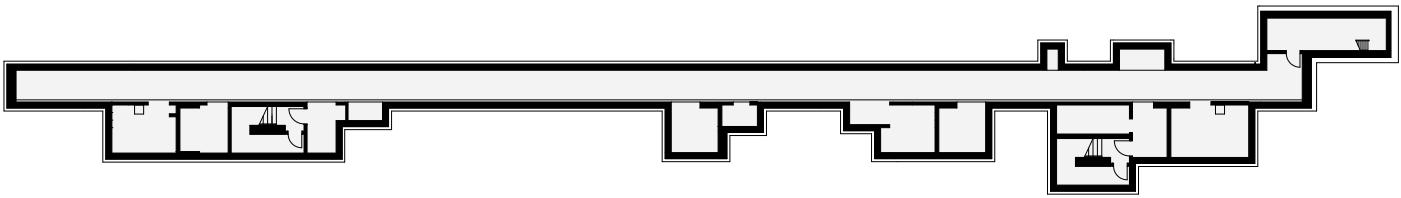

Grundriss Geschoss Z 1:500