


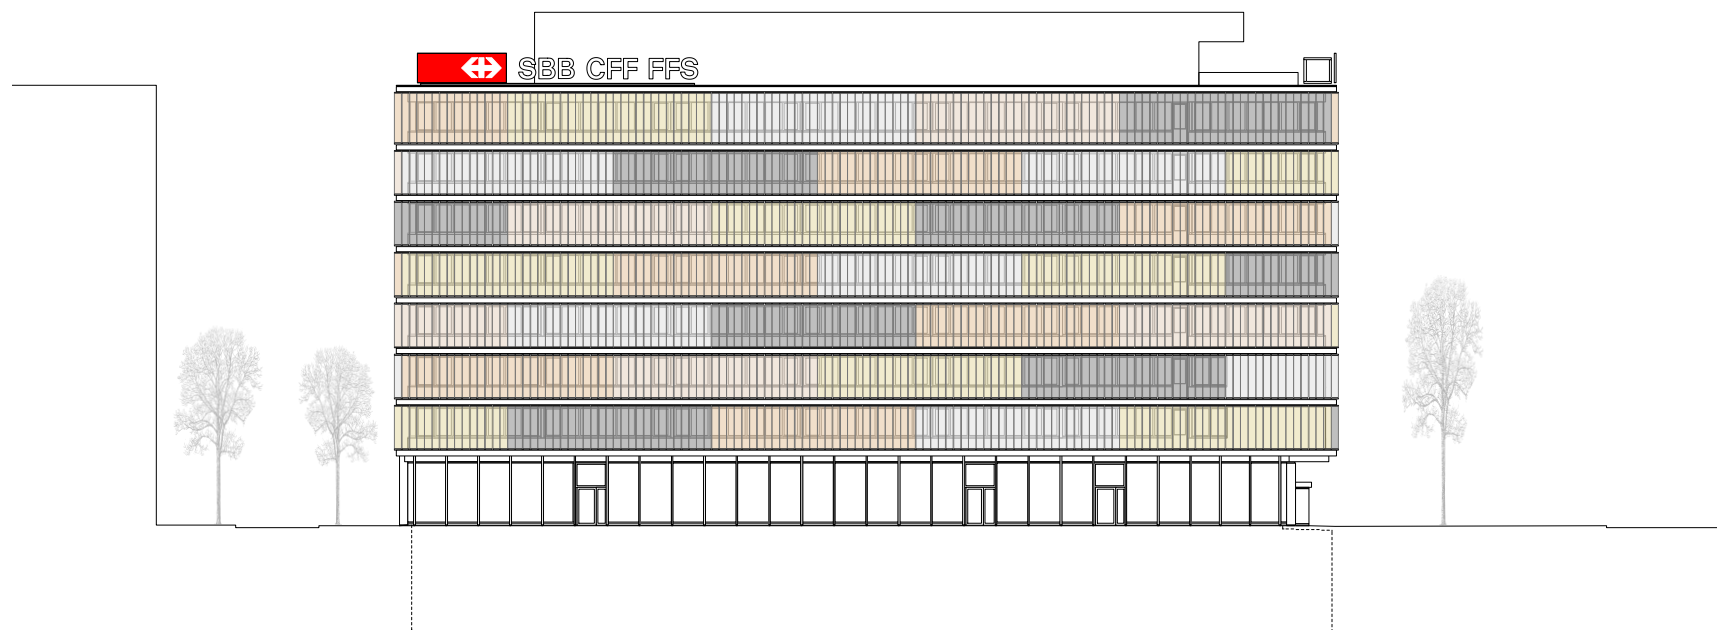

Ansicht Süd Längsbau



Ansicht Süd Atriumbau