




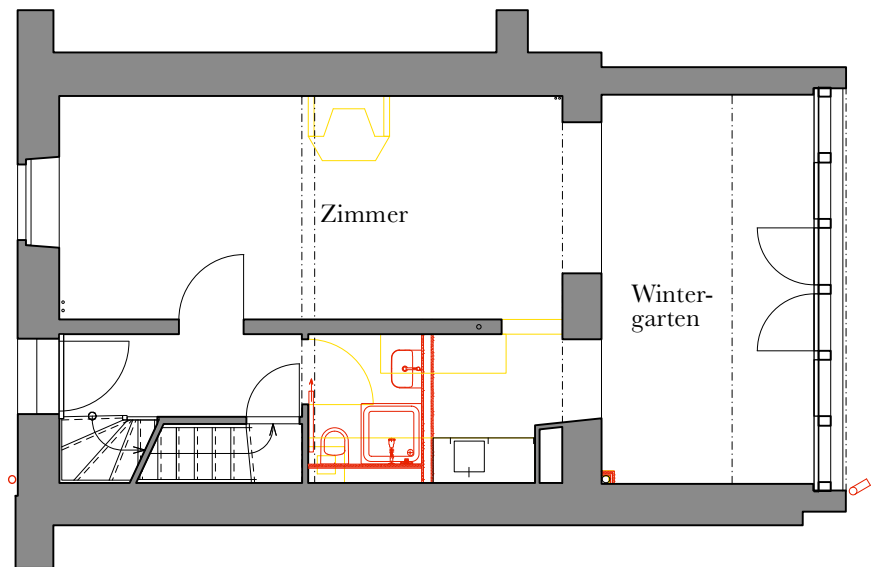


Erdgeschoss

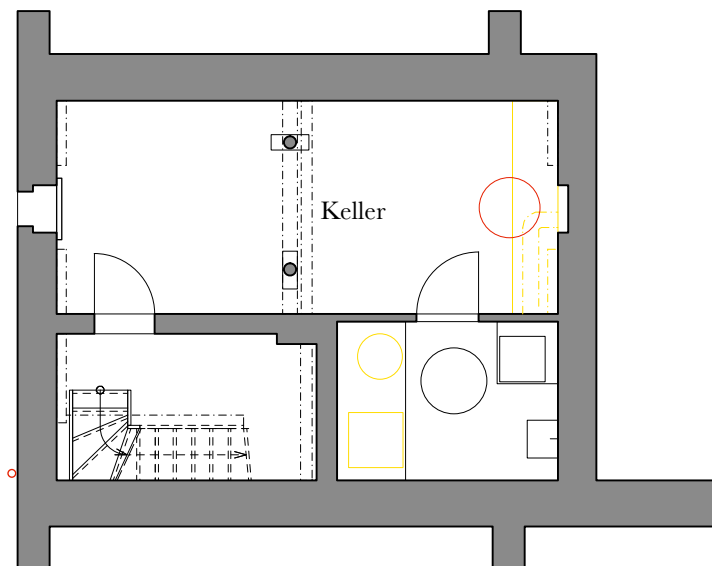


Untergeschoss

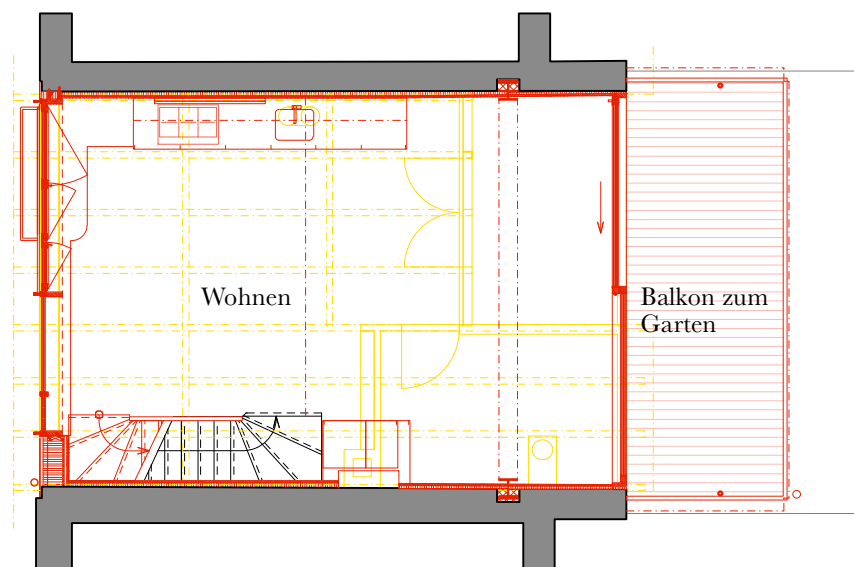


2. Obergeschoss

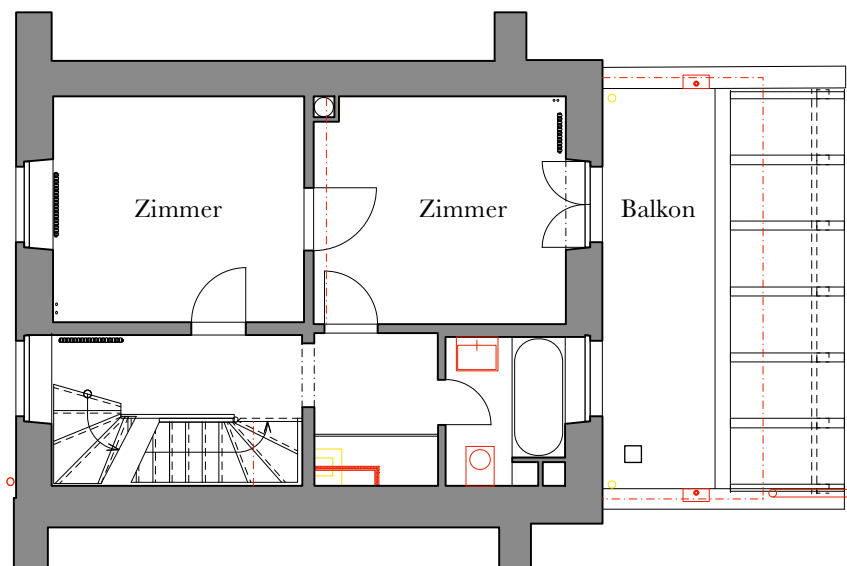

1. Obergeschoss

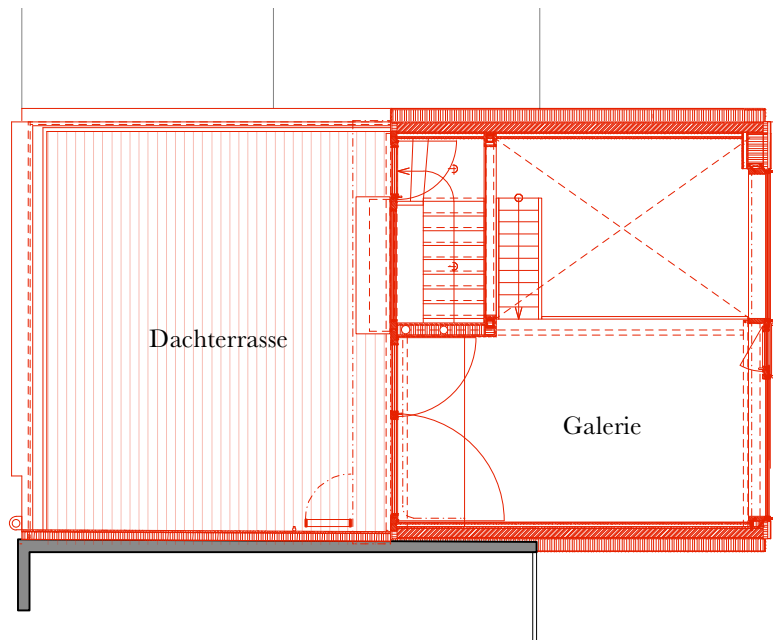



4. Obergeschoss

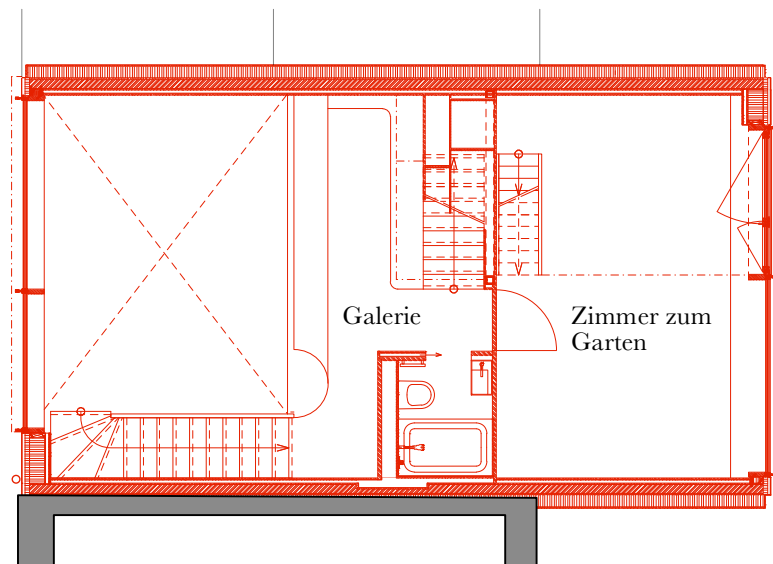

3. Obergeschoss

⊙ 1:100

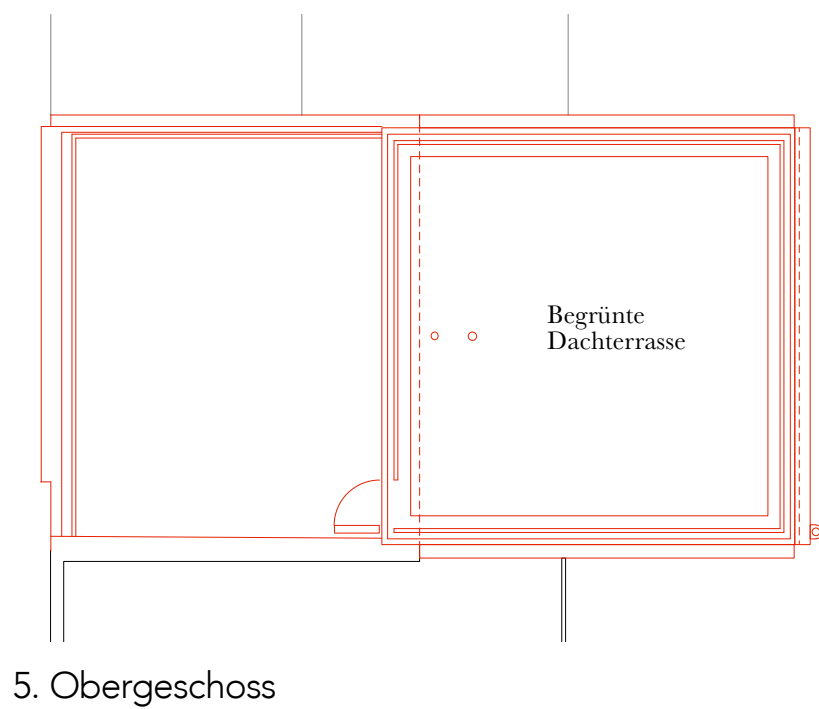

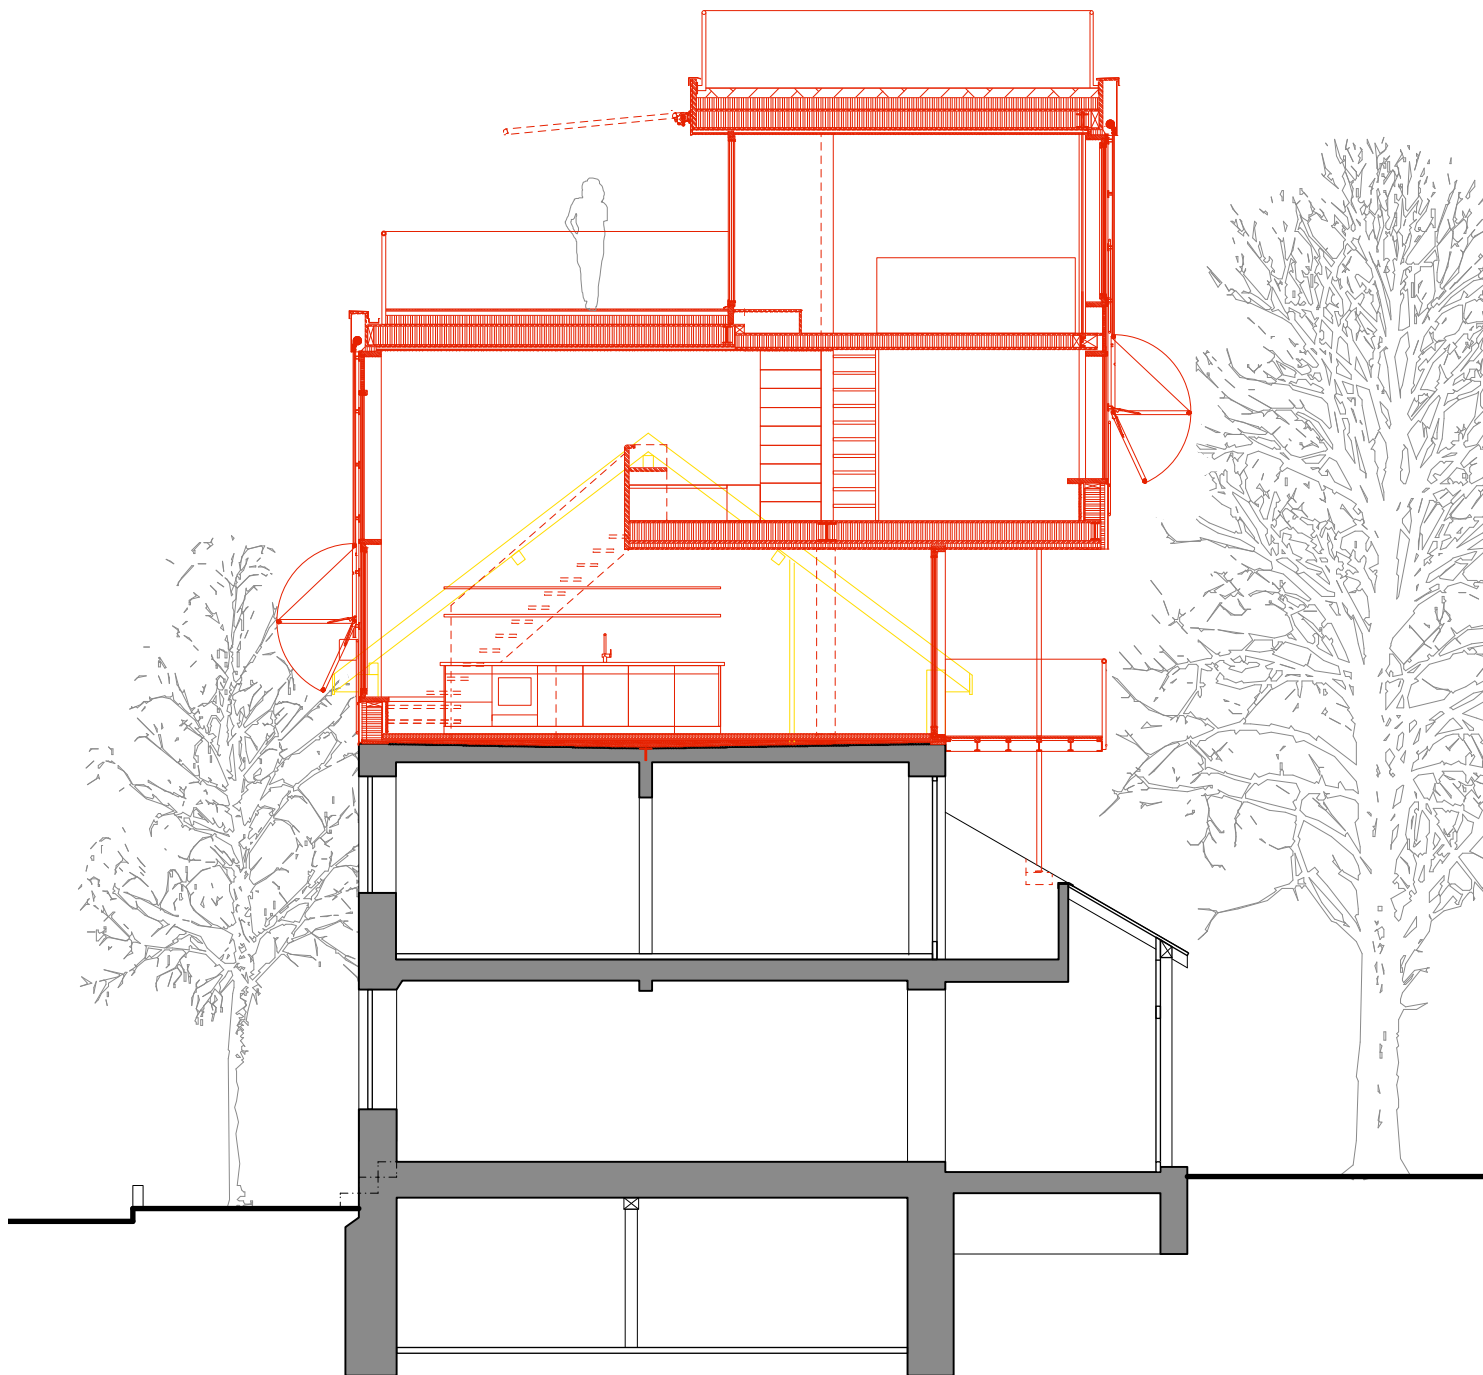

Längsschnitt



Fassade zur Leuengasse



Fassade zum Garten