


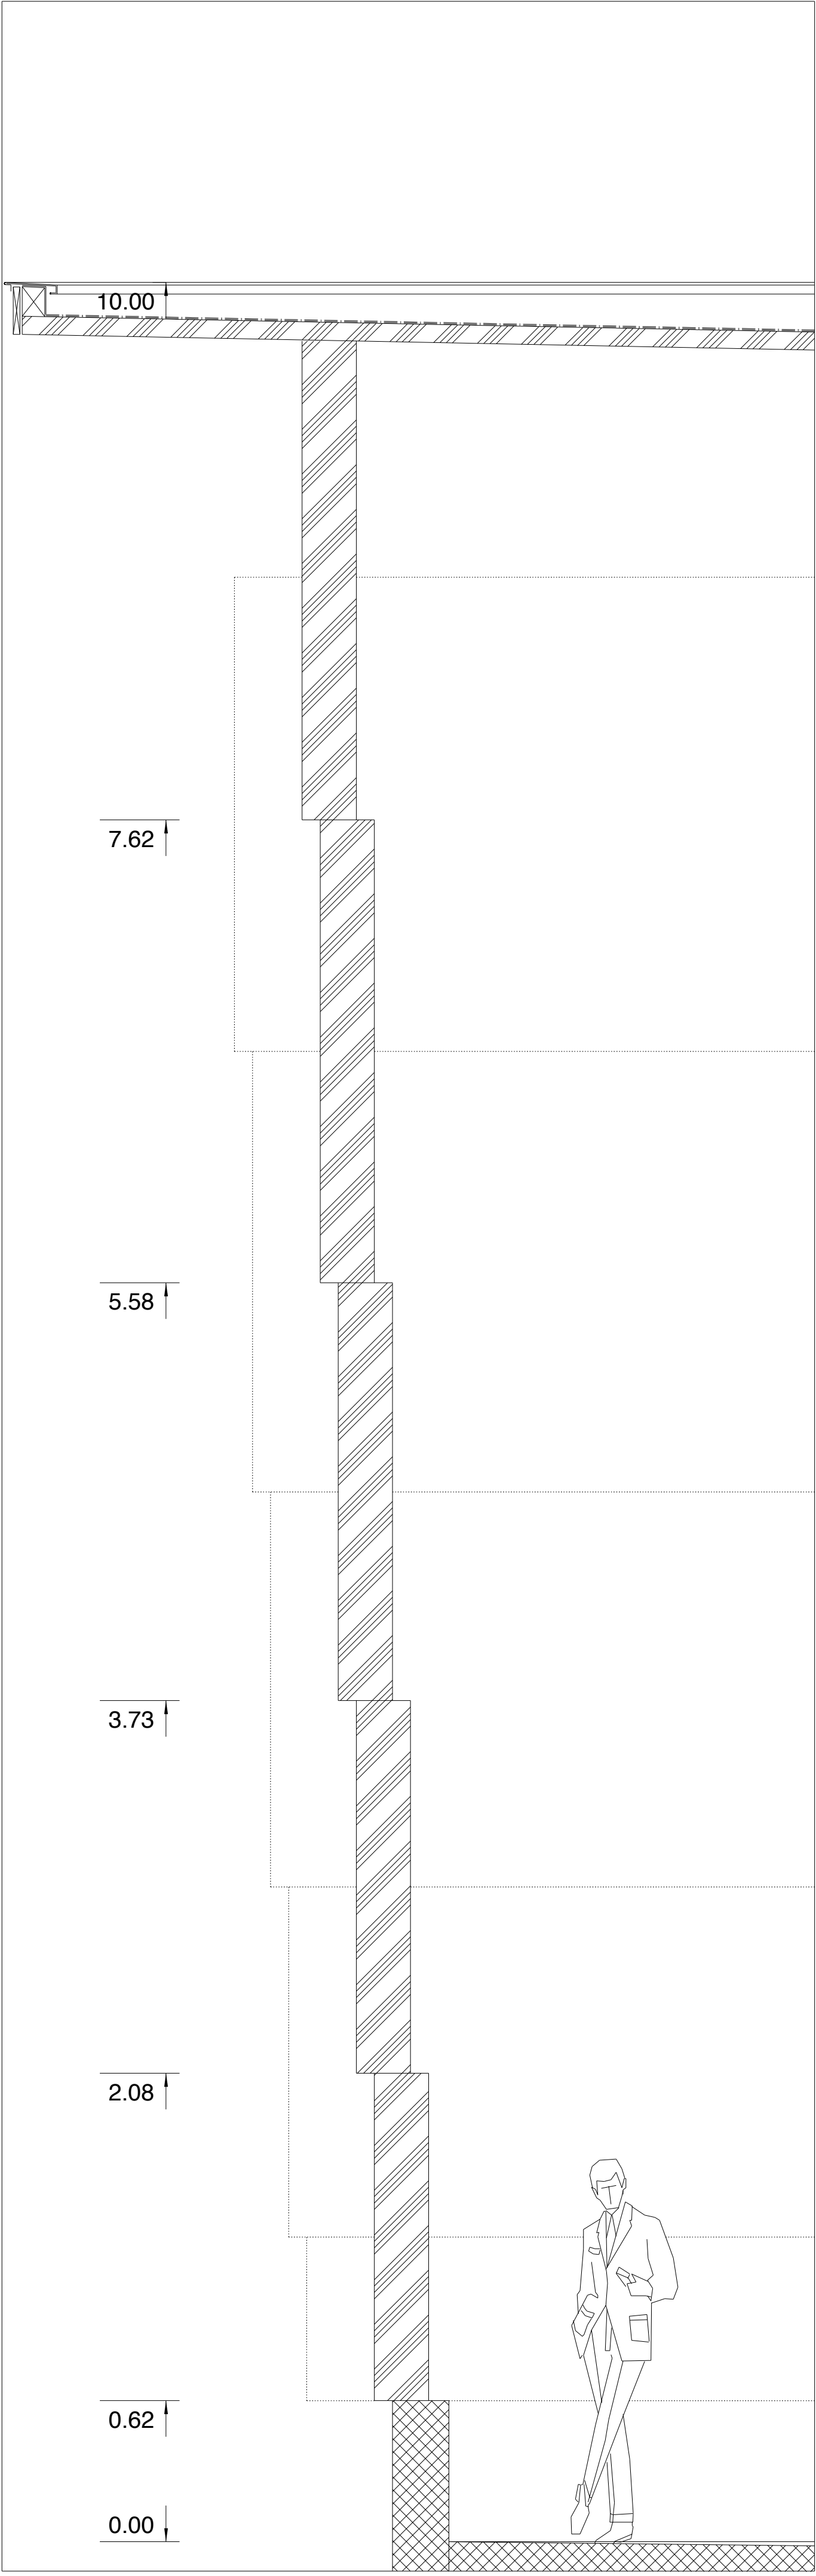

Detailschnitt, Fassadenkonstruktion - Mst.: 1:20