



Gebäudeschnitte/ Parking

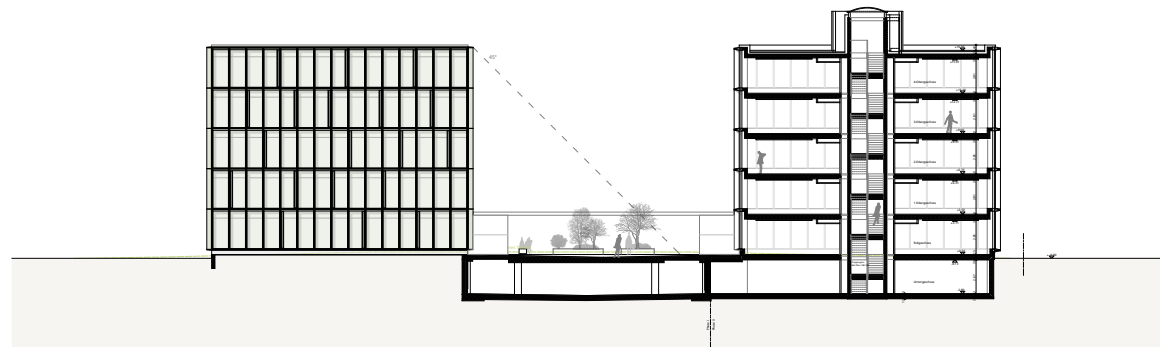

Bürogebäude A

Tiefgarage

Bürogebäude B

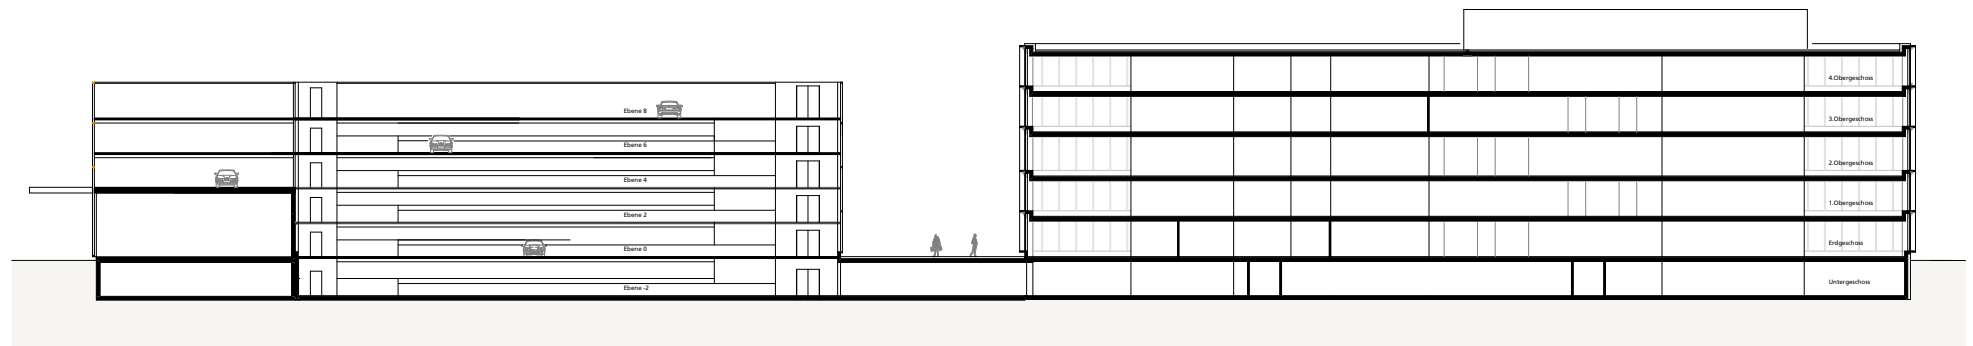

Parkhaus

Tiefgarage

Bürogebäude B