




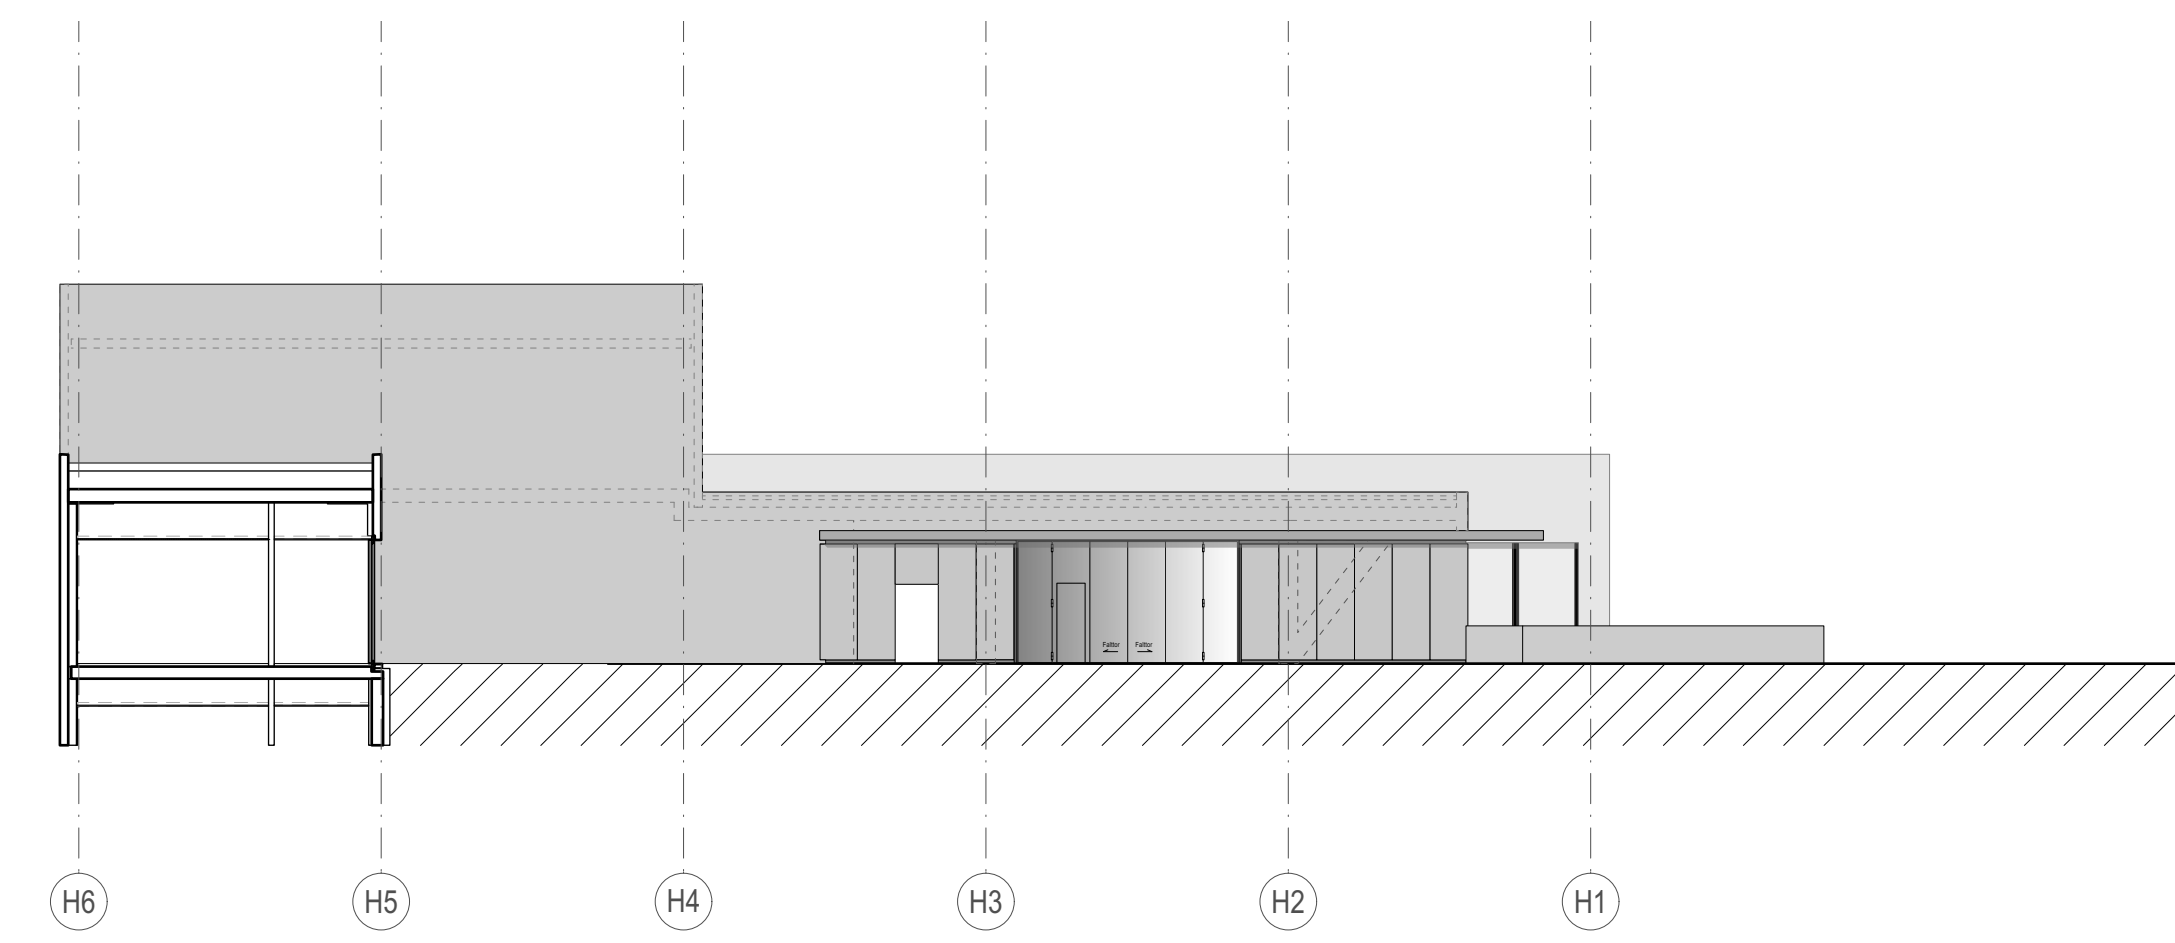

OSTFASSADE NOTFALL

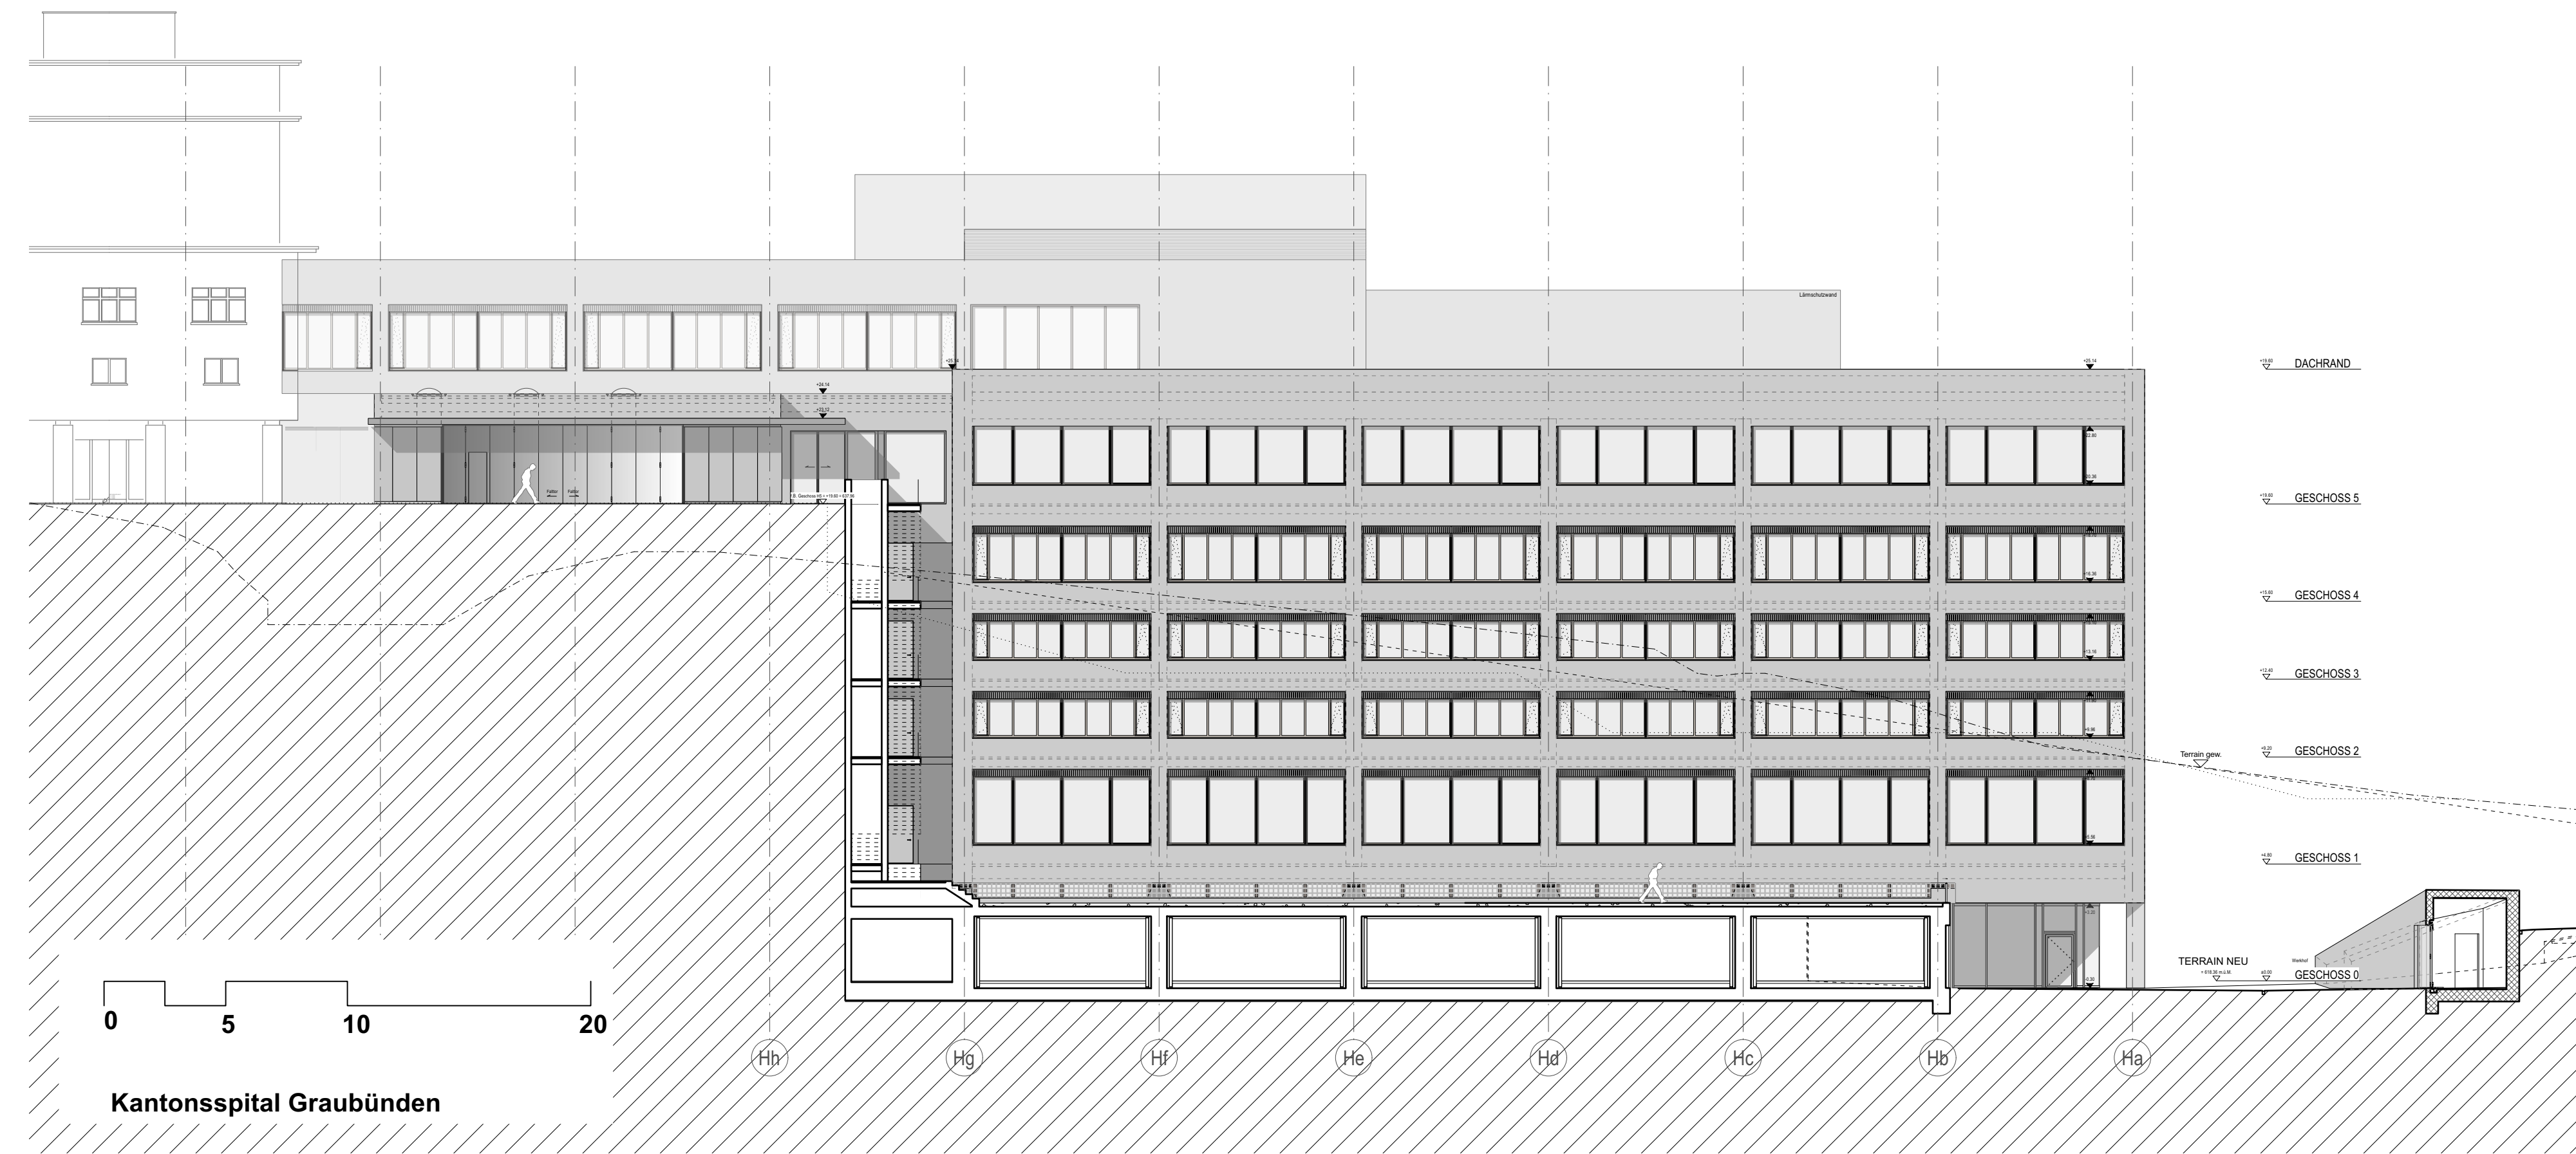

NORDFASSADE MIT NOTFALL

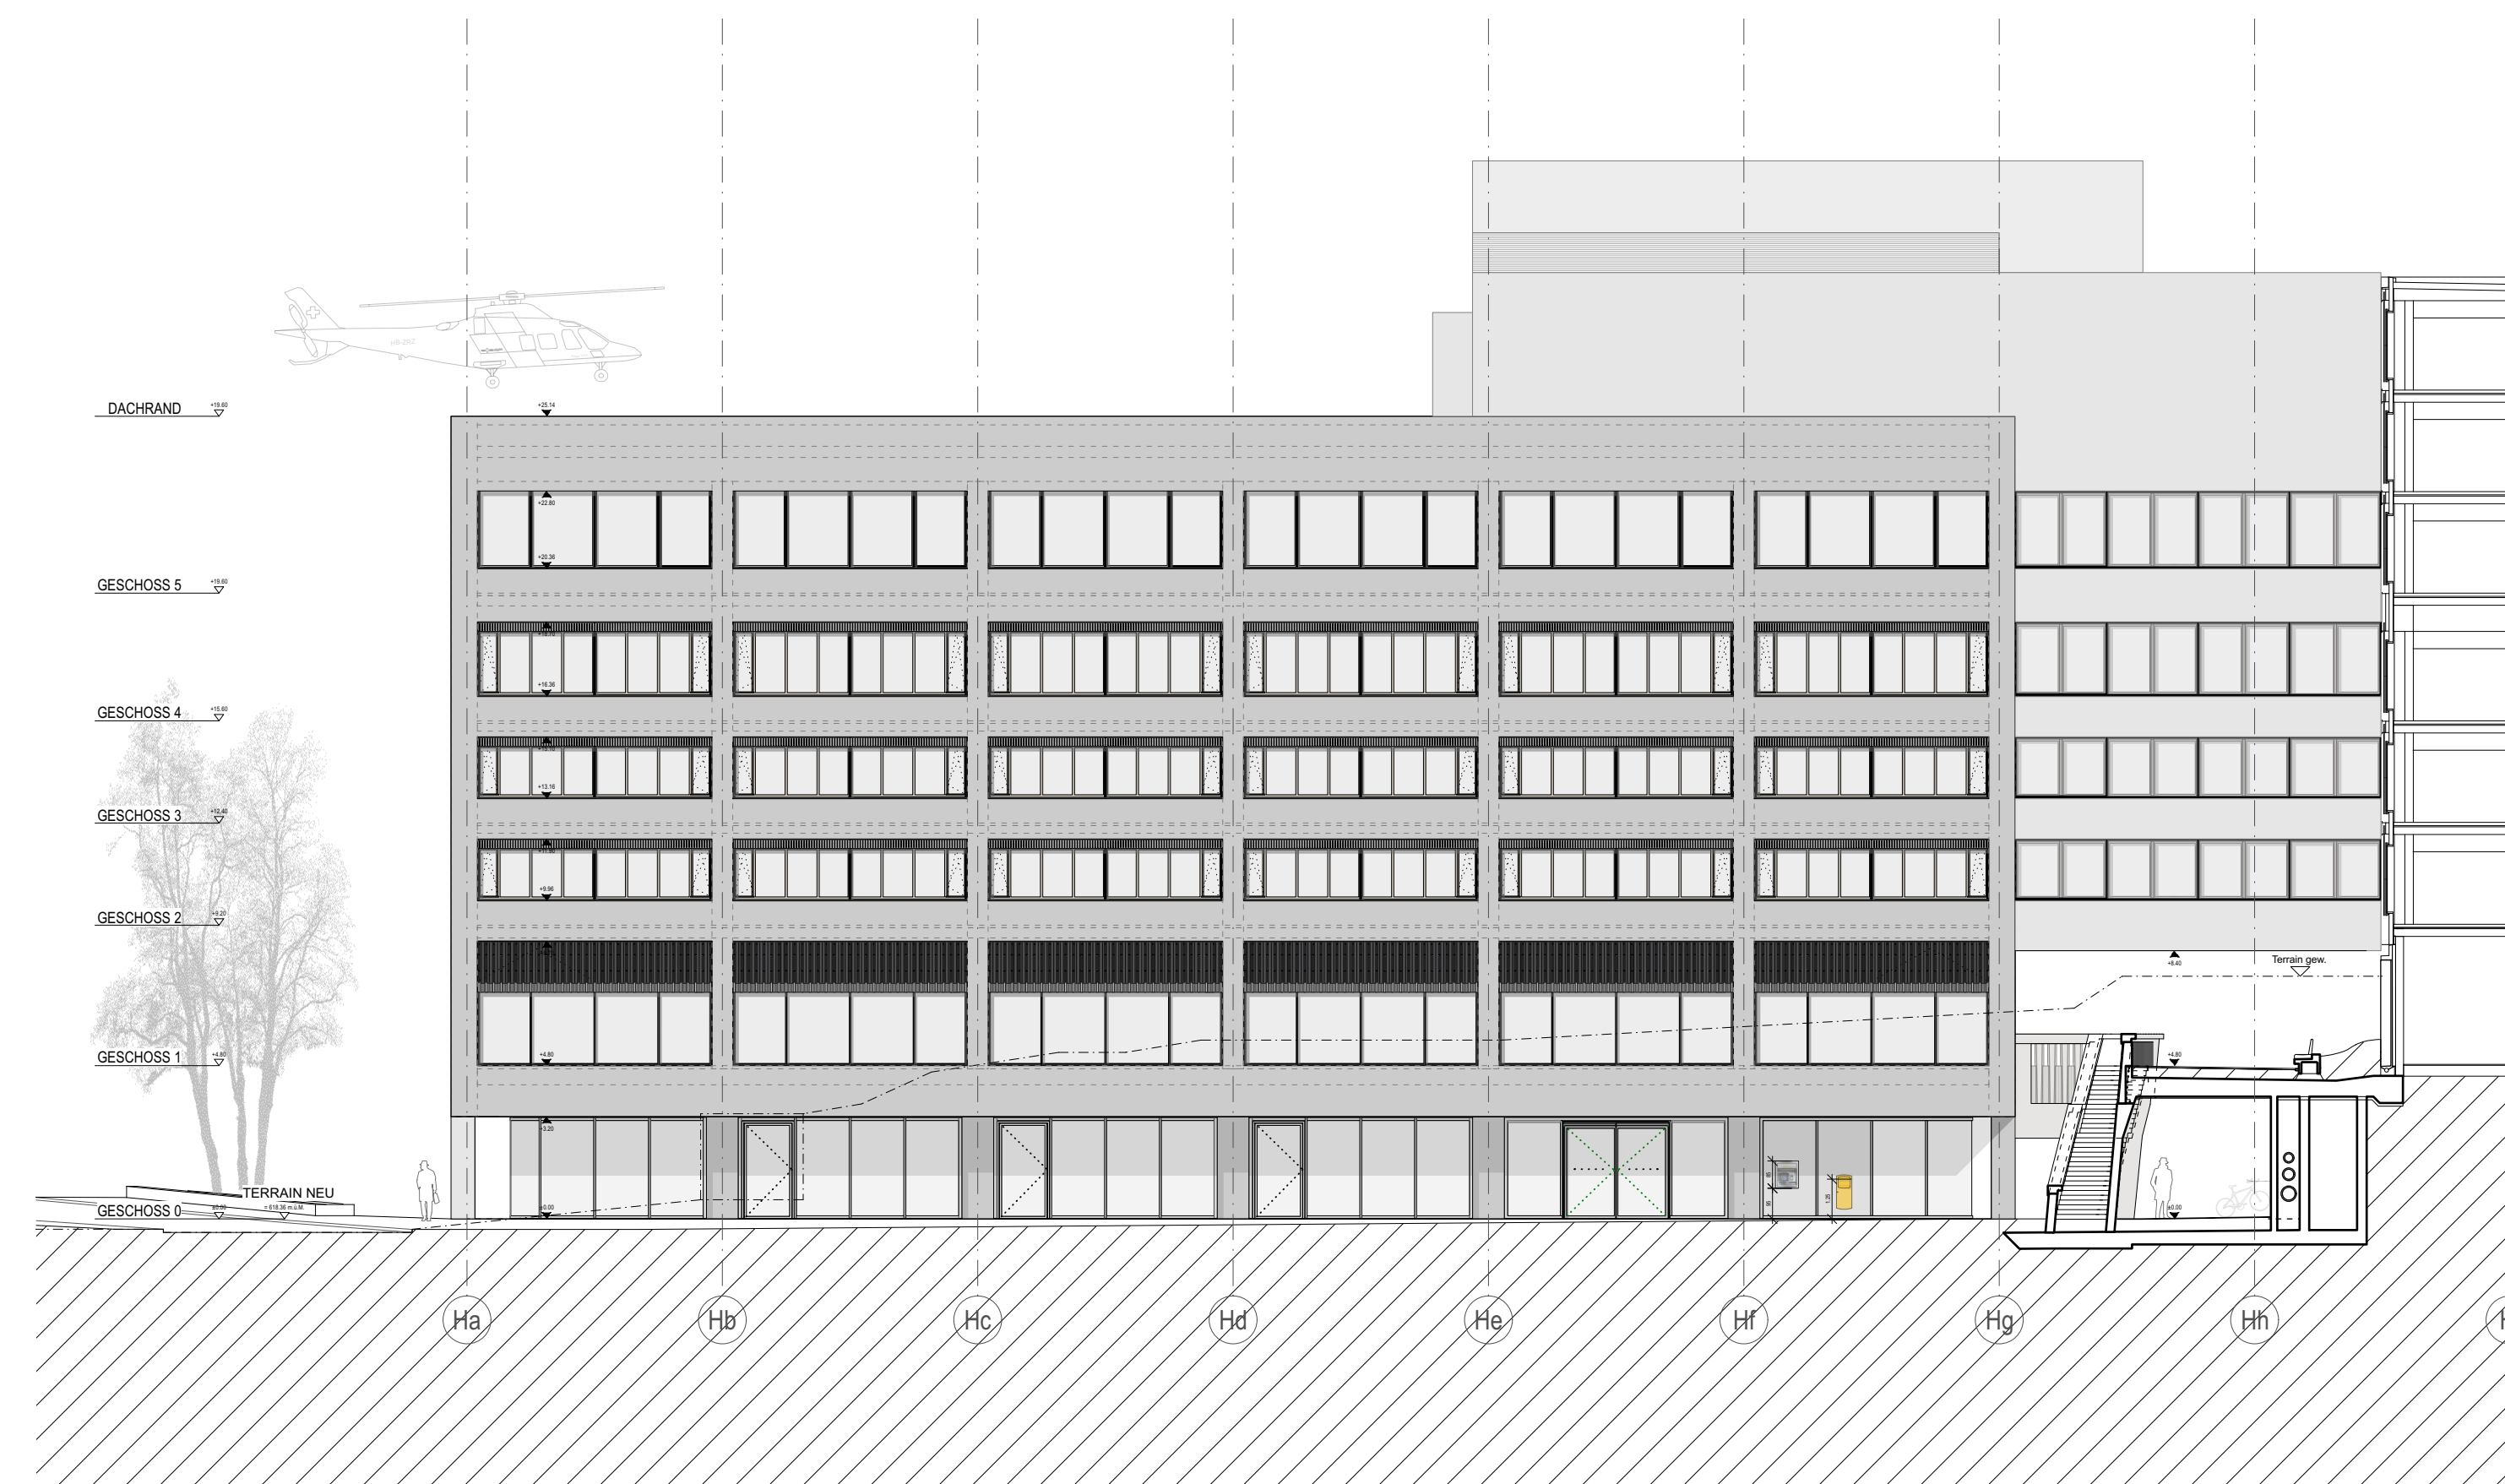

SÜDFASSADE