


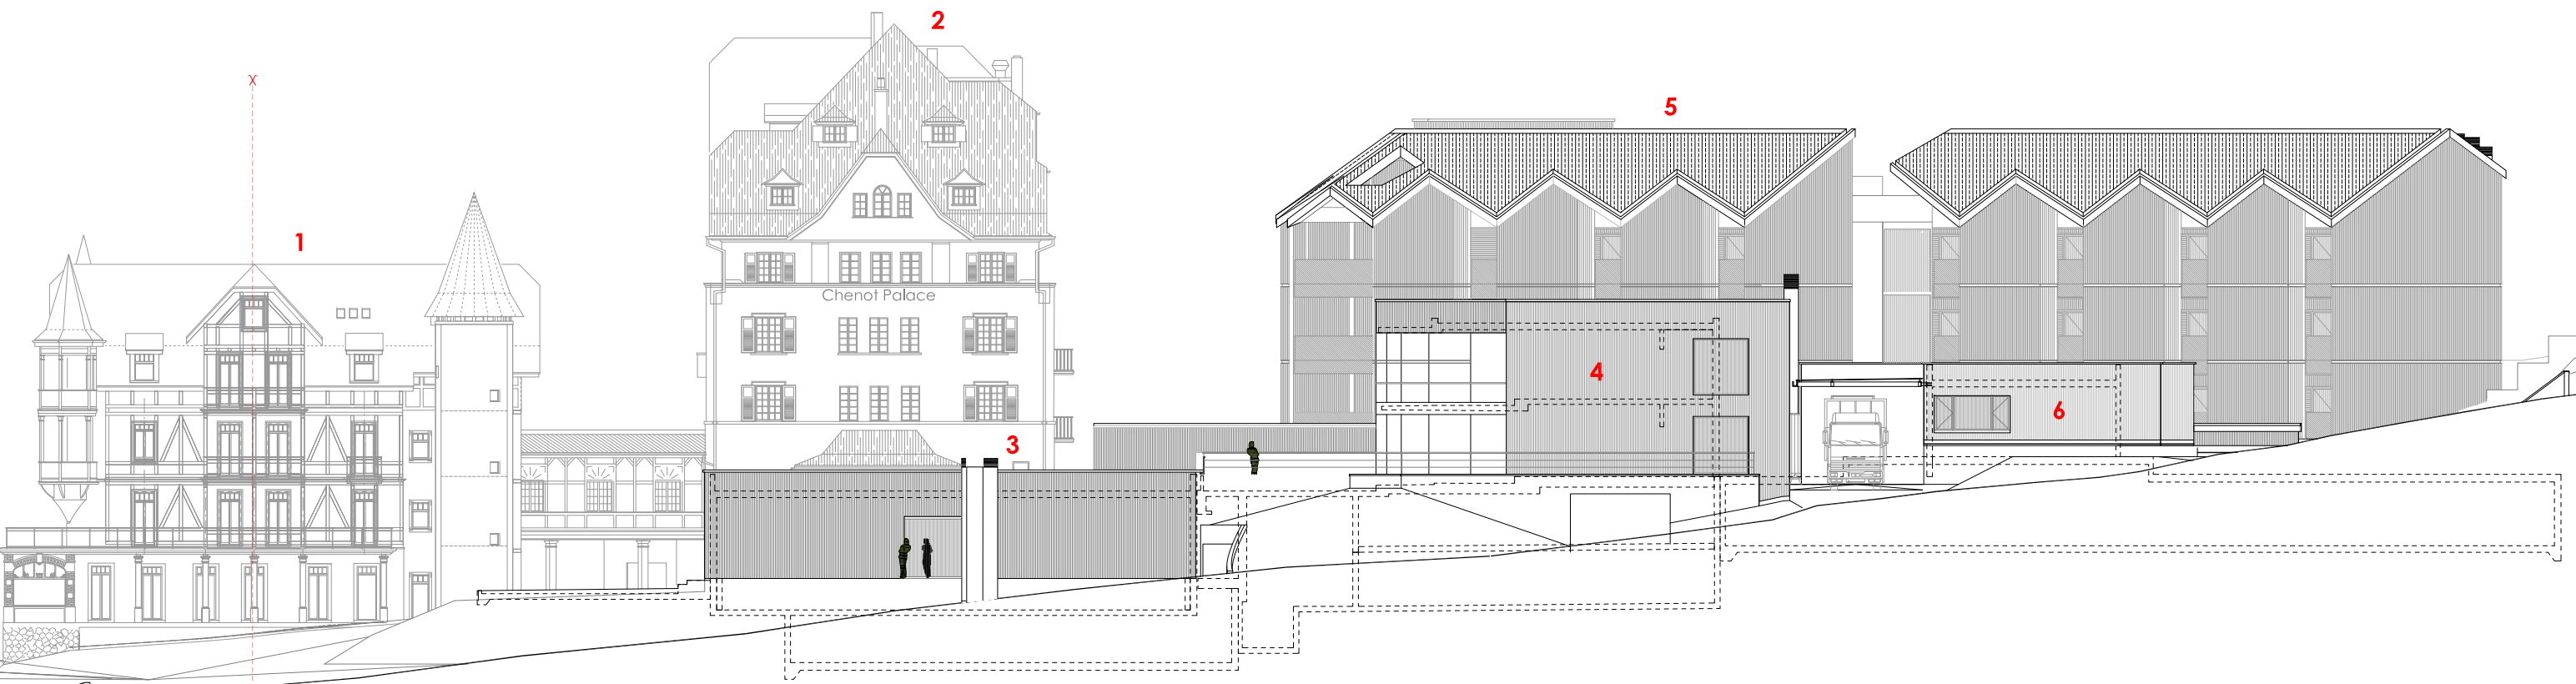

FACCIATA EST

- 1 EDIFICIO STORICO
- 2 EDIFICIO STORICO
- 3 NUOVA AREA FITNESS
- 4 EDIFICIO ESISTENTE -
CAMERE DEGLI OSPITI +
PARCHEGGIO
- 5 NUOVO EDIFICIO - CAMERE
DEGLI OSPITI
- 6 NUOVO EDIFICIO -
AMMINISTRAZIONE

