
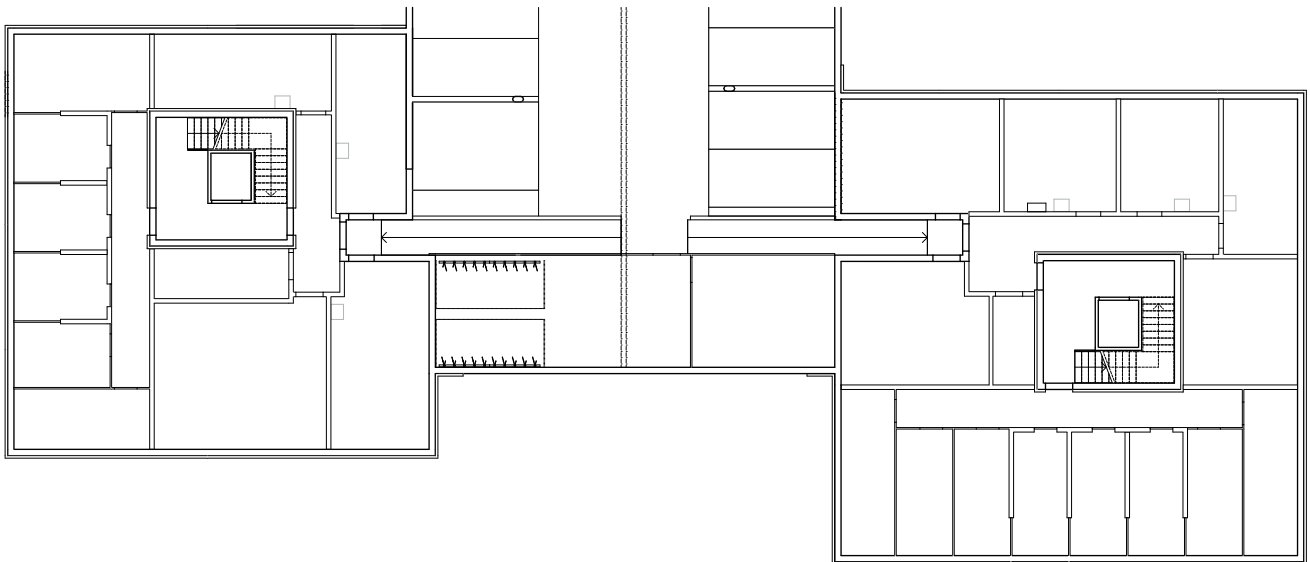


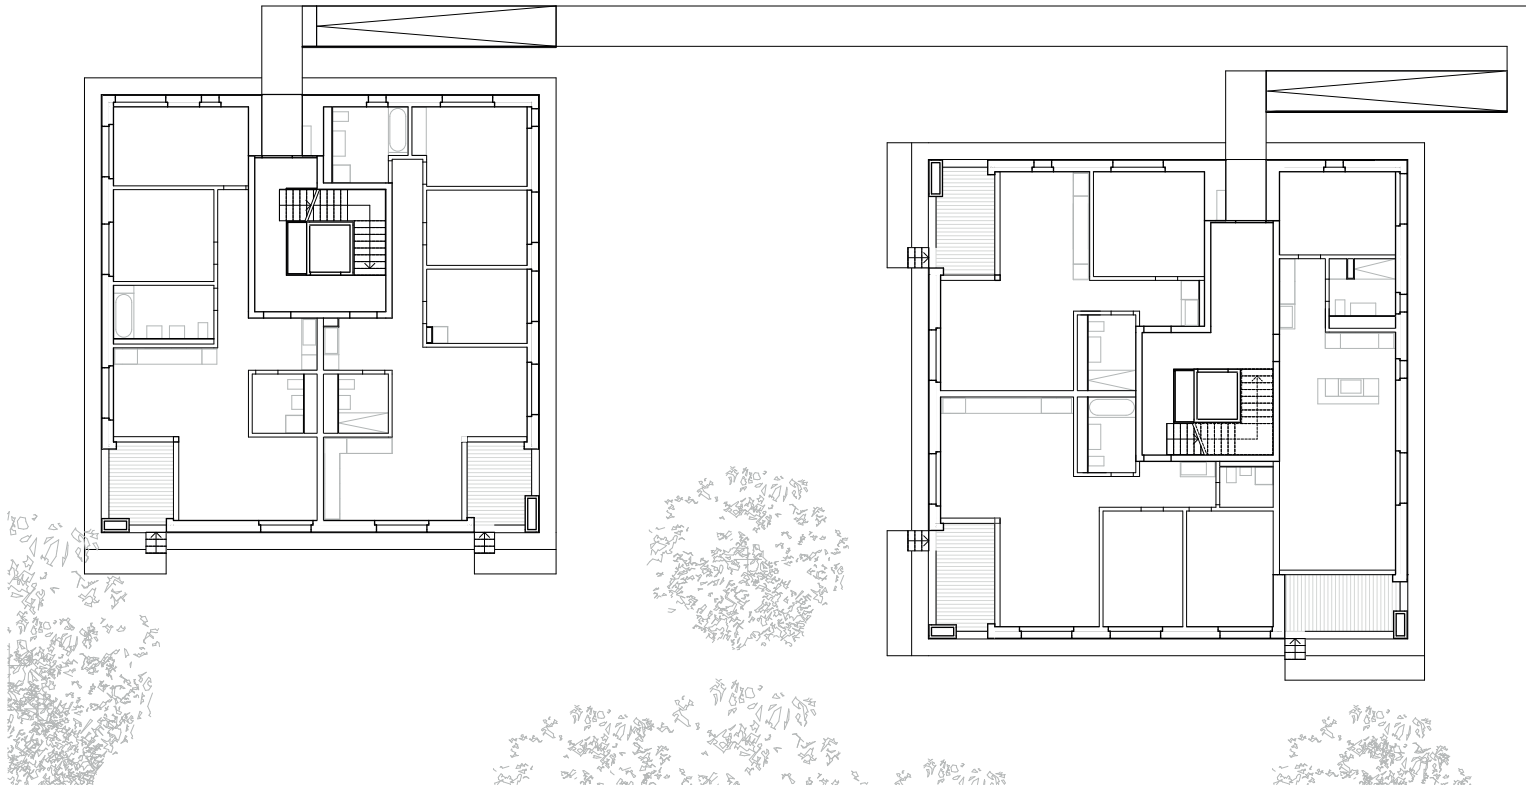

Fehlmann-Areal Erdgeschoss mit Umgebung und Untergeschoss_unmöbliert_B3_C2