



ARCIPELAGO
archéologie industrielle et enchantement des délaissés
Atelier Delta Blues
Noé Bugnon & Bastien Cheseaux

Le grand vide devient le grand plein ; le parc Maution reprend un statut principal et devient cœur. Les espaces monumentaux encadrés par les ponts roulants offrent une qualité d'espace déjà présente. Le délaissé marqué sur les cartographies devient le cœur du campus ; celui derrière la halle aux fers, un potager domestique pour les habitants ; celui proche des nouveaux bâtiments de Gétaz Maution, une infrastructure fonctionnelle à nouveau ; les palans intérieurs, réutilisés pour les expériences sur les techniques industrielles.


Le parc Maution prend la responsabilité d'être l'espace représentatif du campus ; c'est lui qui insufflé la vie. Autour rayonne le bâtiment principal du campus, avec ses salles de classes et le foyer, les logements étudiants et ouvriers, le complexe sportif et les salles laboratoires. Ce système est complété par la dynamique des Train Labs™, ces salles de laboratoires et d'expérimentations placées sur rails. Celles-ci se déplacent sur le réseau des campus de recherche scientifique de l'EPFL. Cette liaison permet de placer Villeneuve comme un nœud articulatoire pour le développement de la recherche. Tout en gardant une échelle humaine, le site de Gétaz Maution est converti en site pour les techniques industrielles et profite de son emplacement pour accueillir des étudiant-e-s de vaud et du valais.

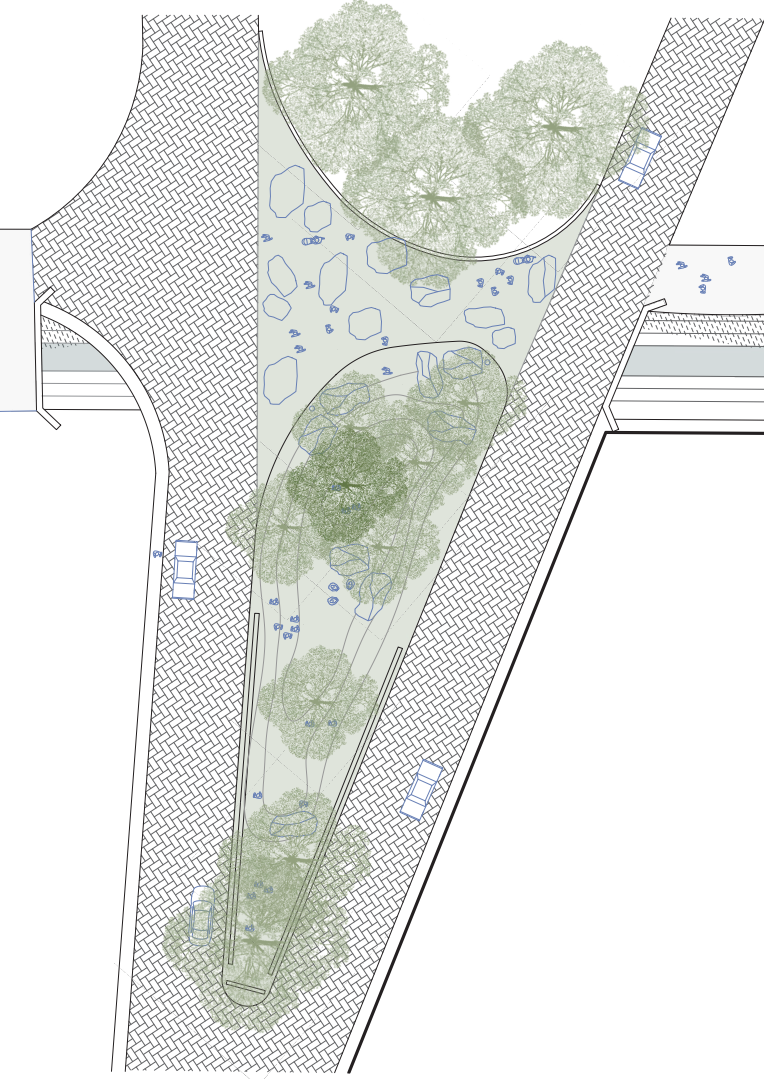


Plan de site
1:300

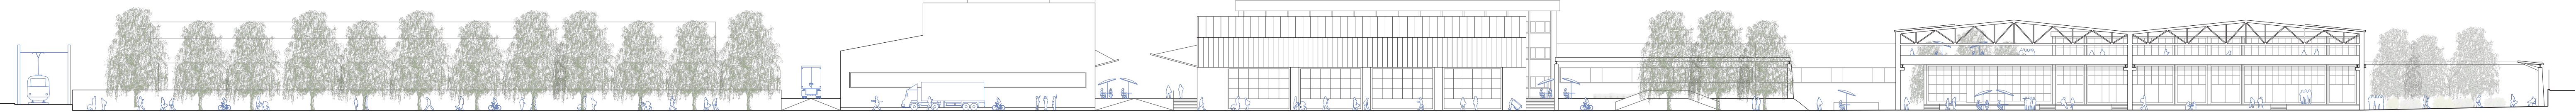


Coupe transversale dans le site
1:500

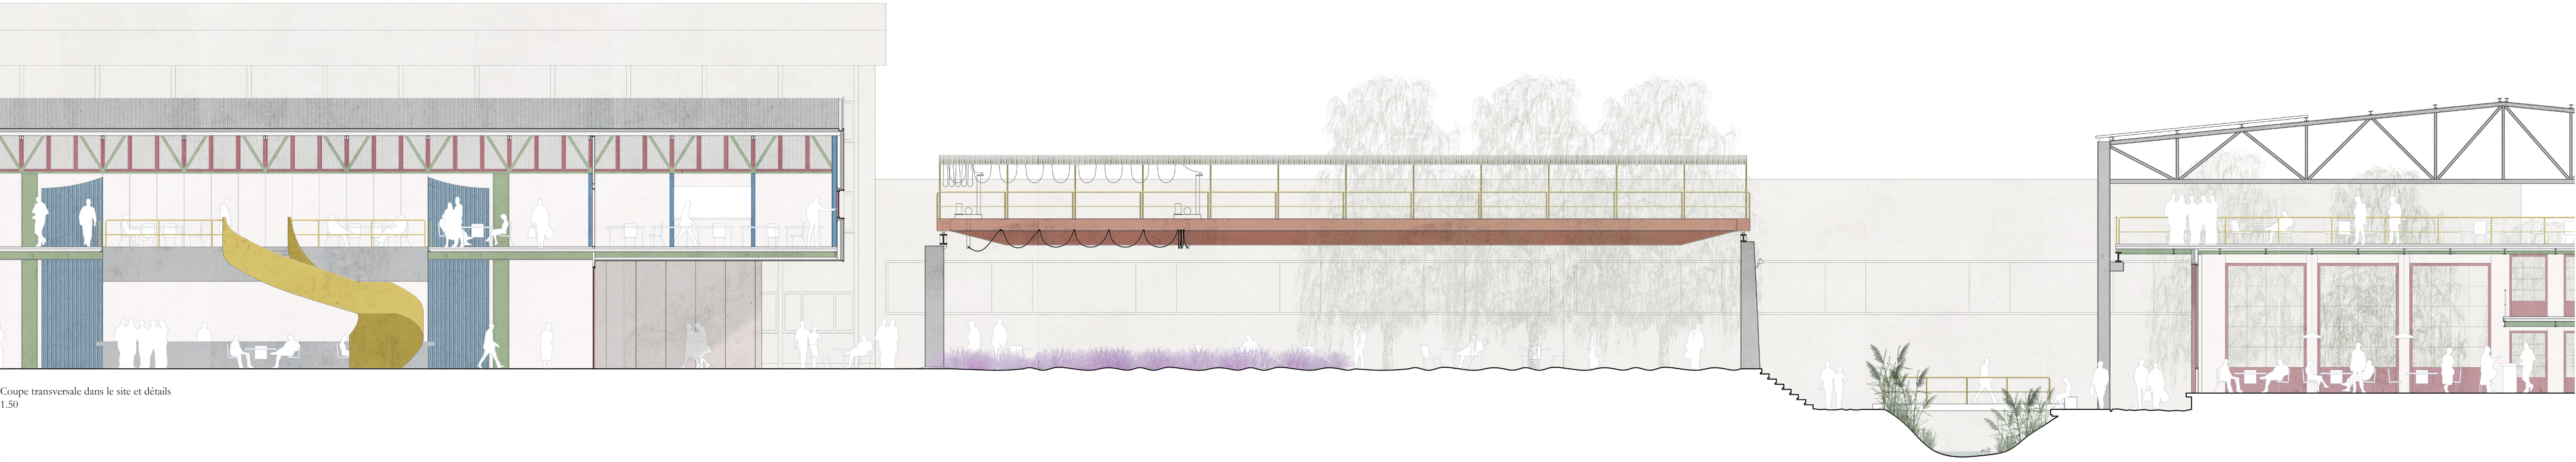

Coupe transversale dans le site et détails
1:50

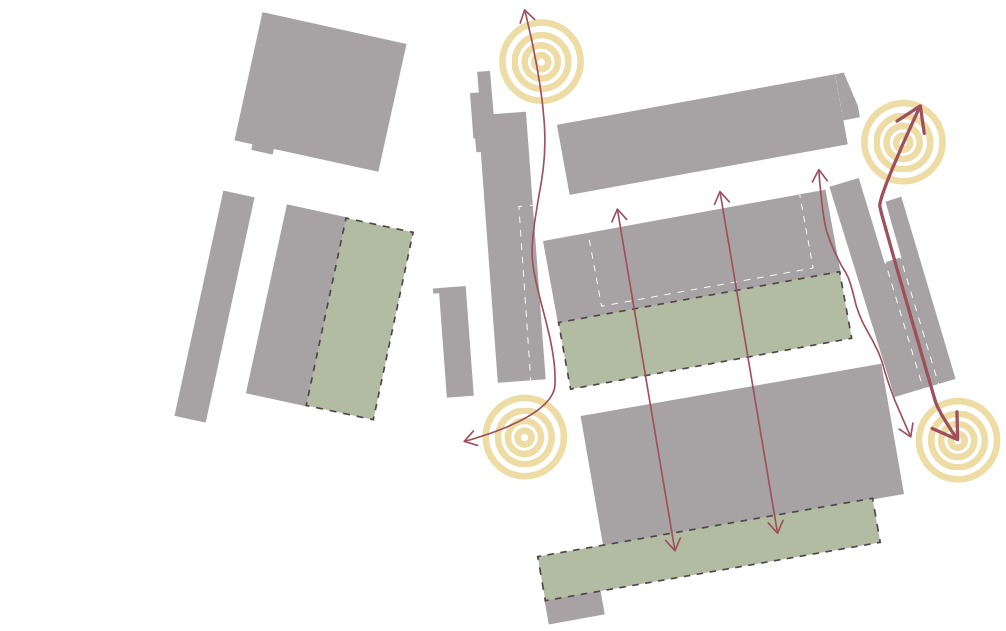


Accès et perméabilité

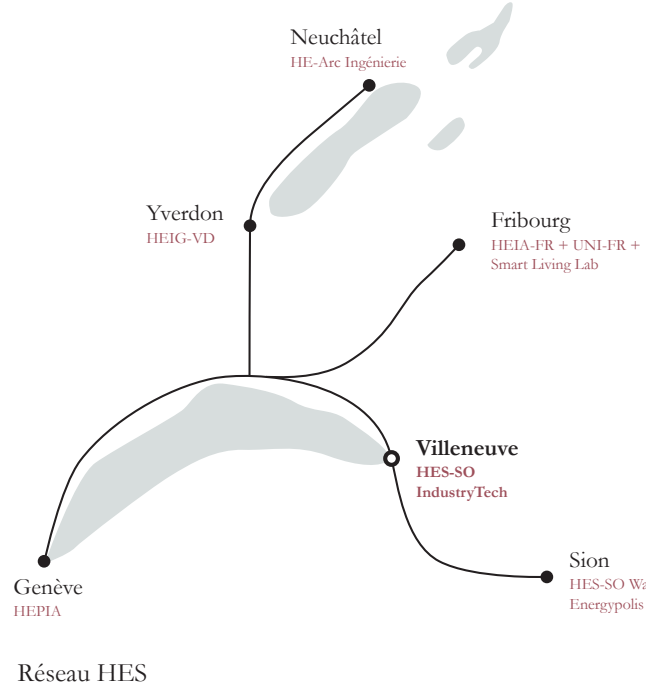


Réseau HES




Affectations

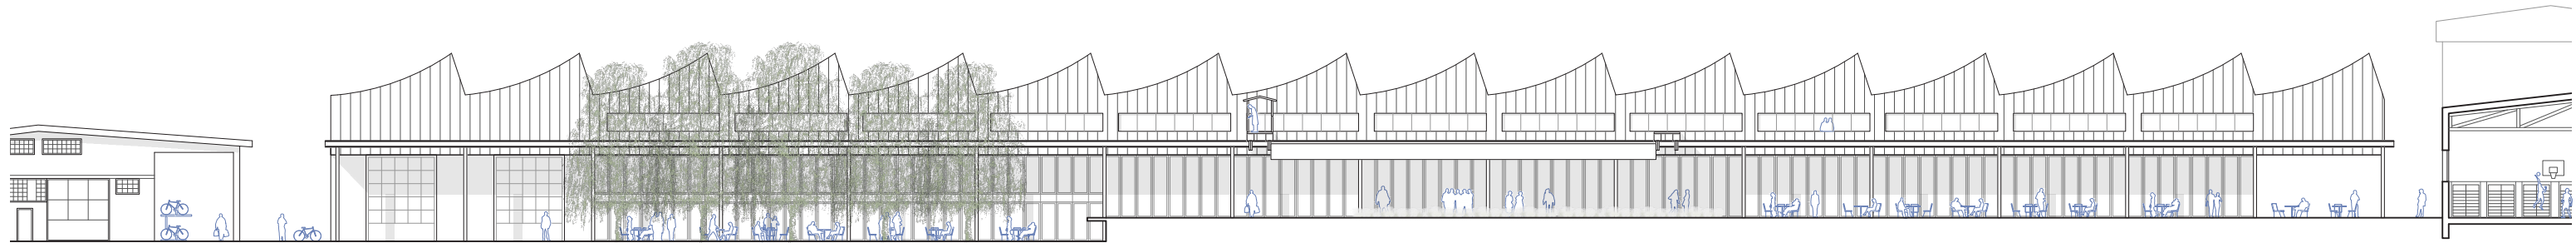


Edifice, façade longitudinale
1:200

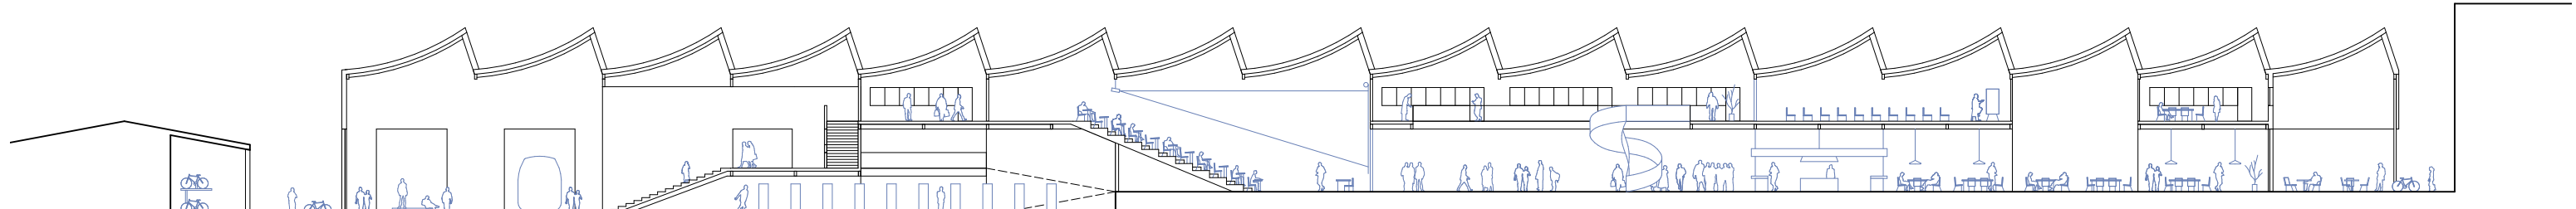

Edifice, coupe longitudinale
1:200

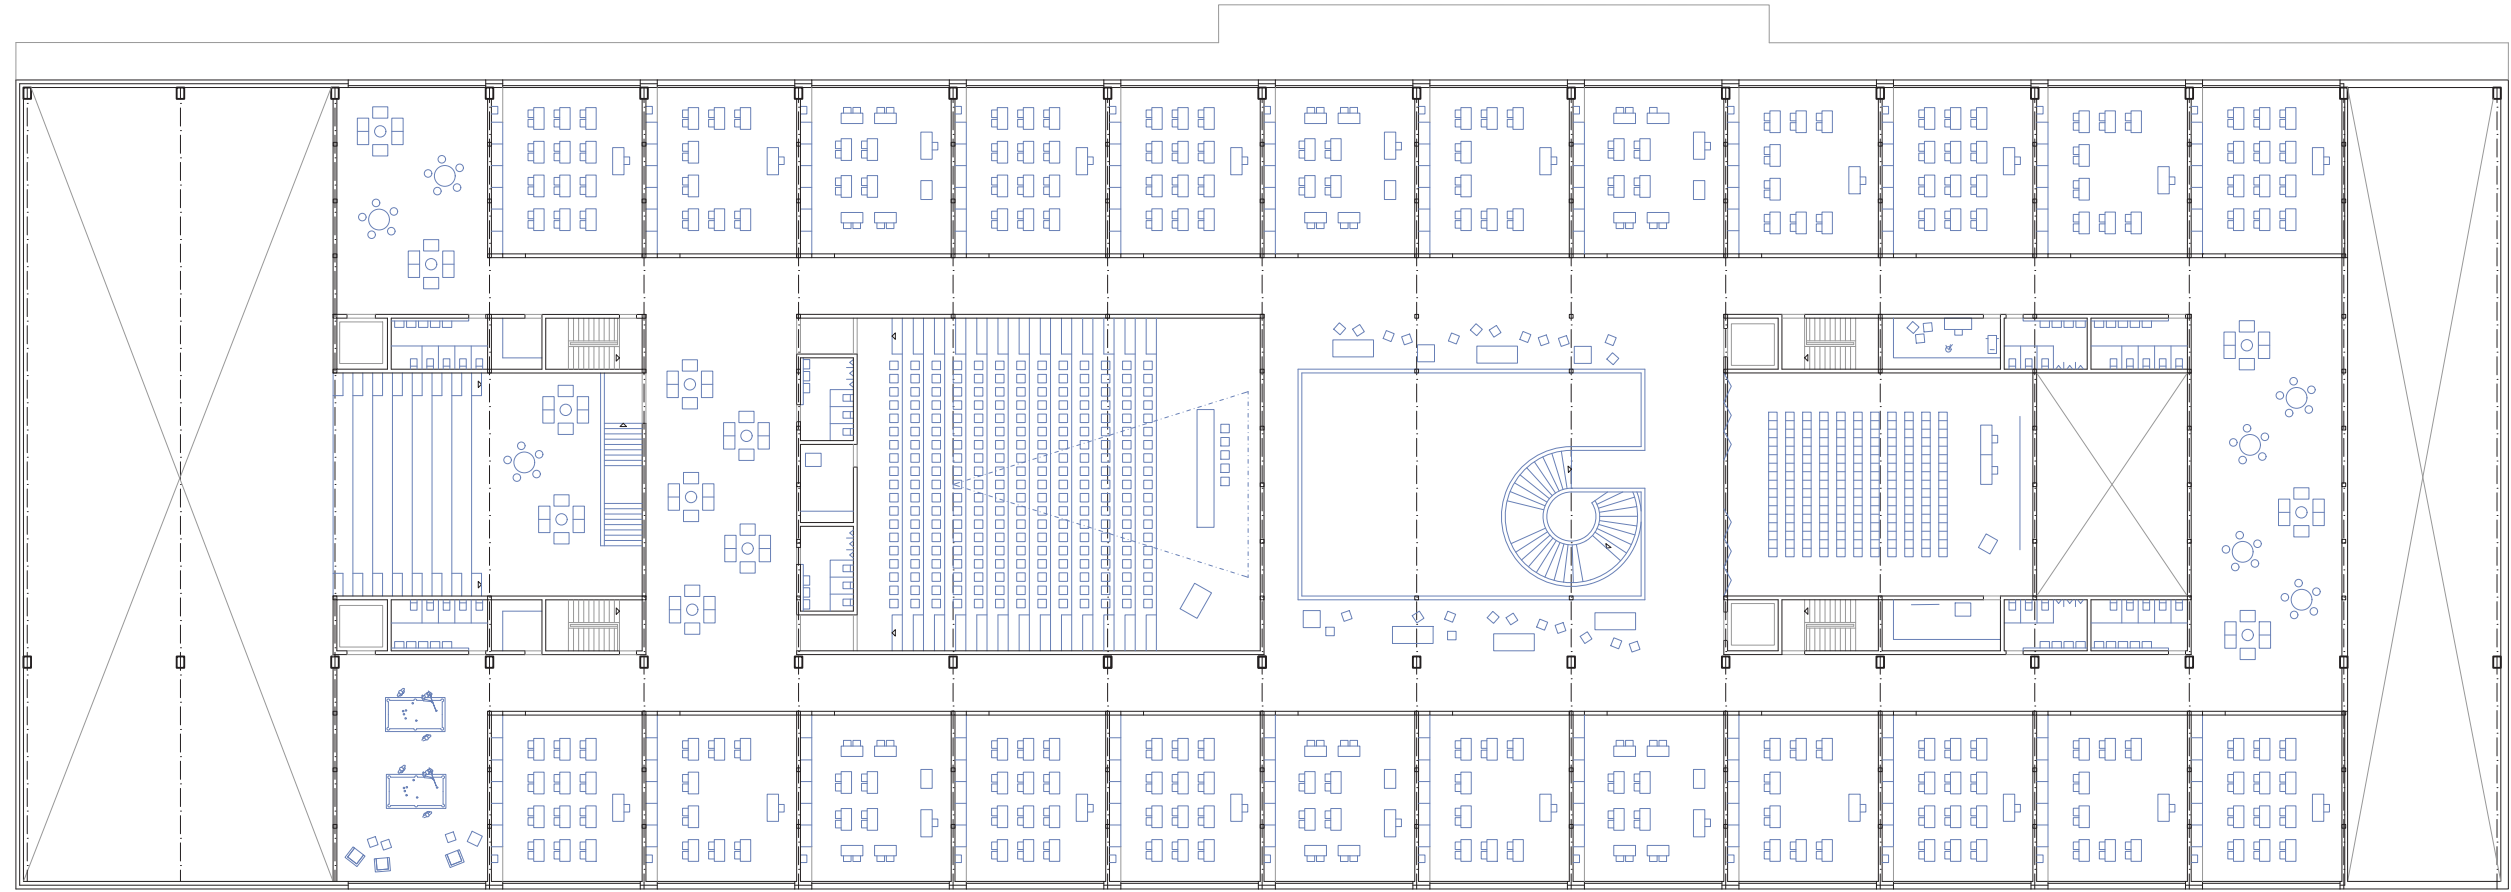

Edifice, plan 1^{er} étage
1:200

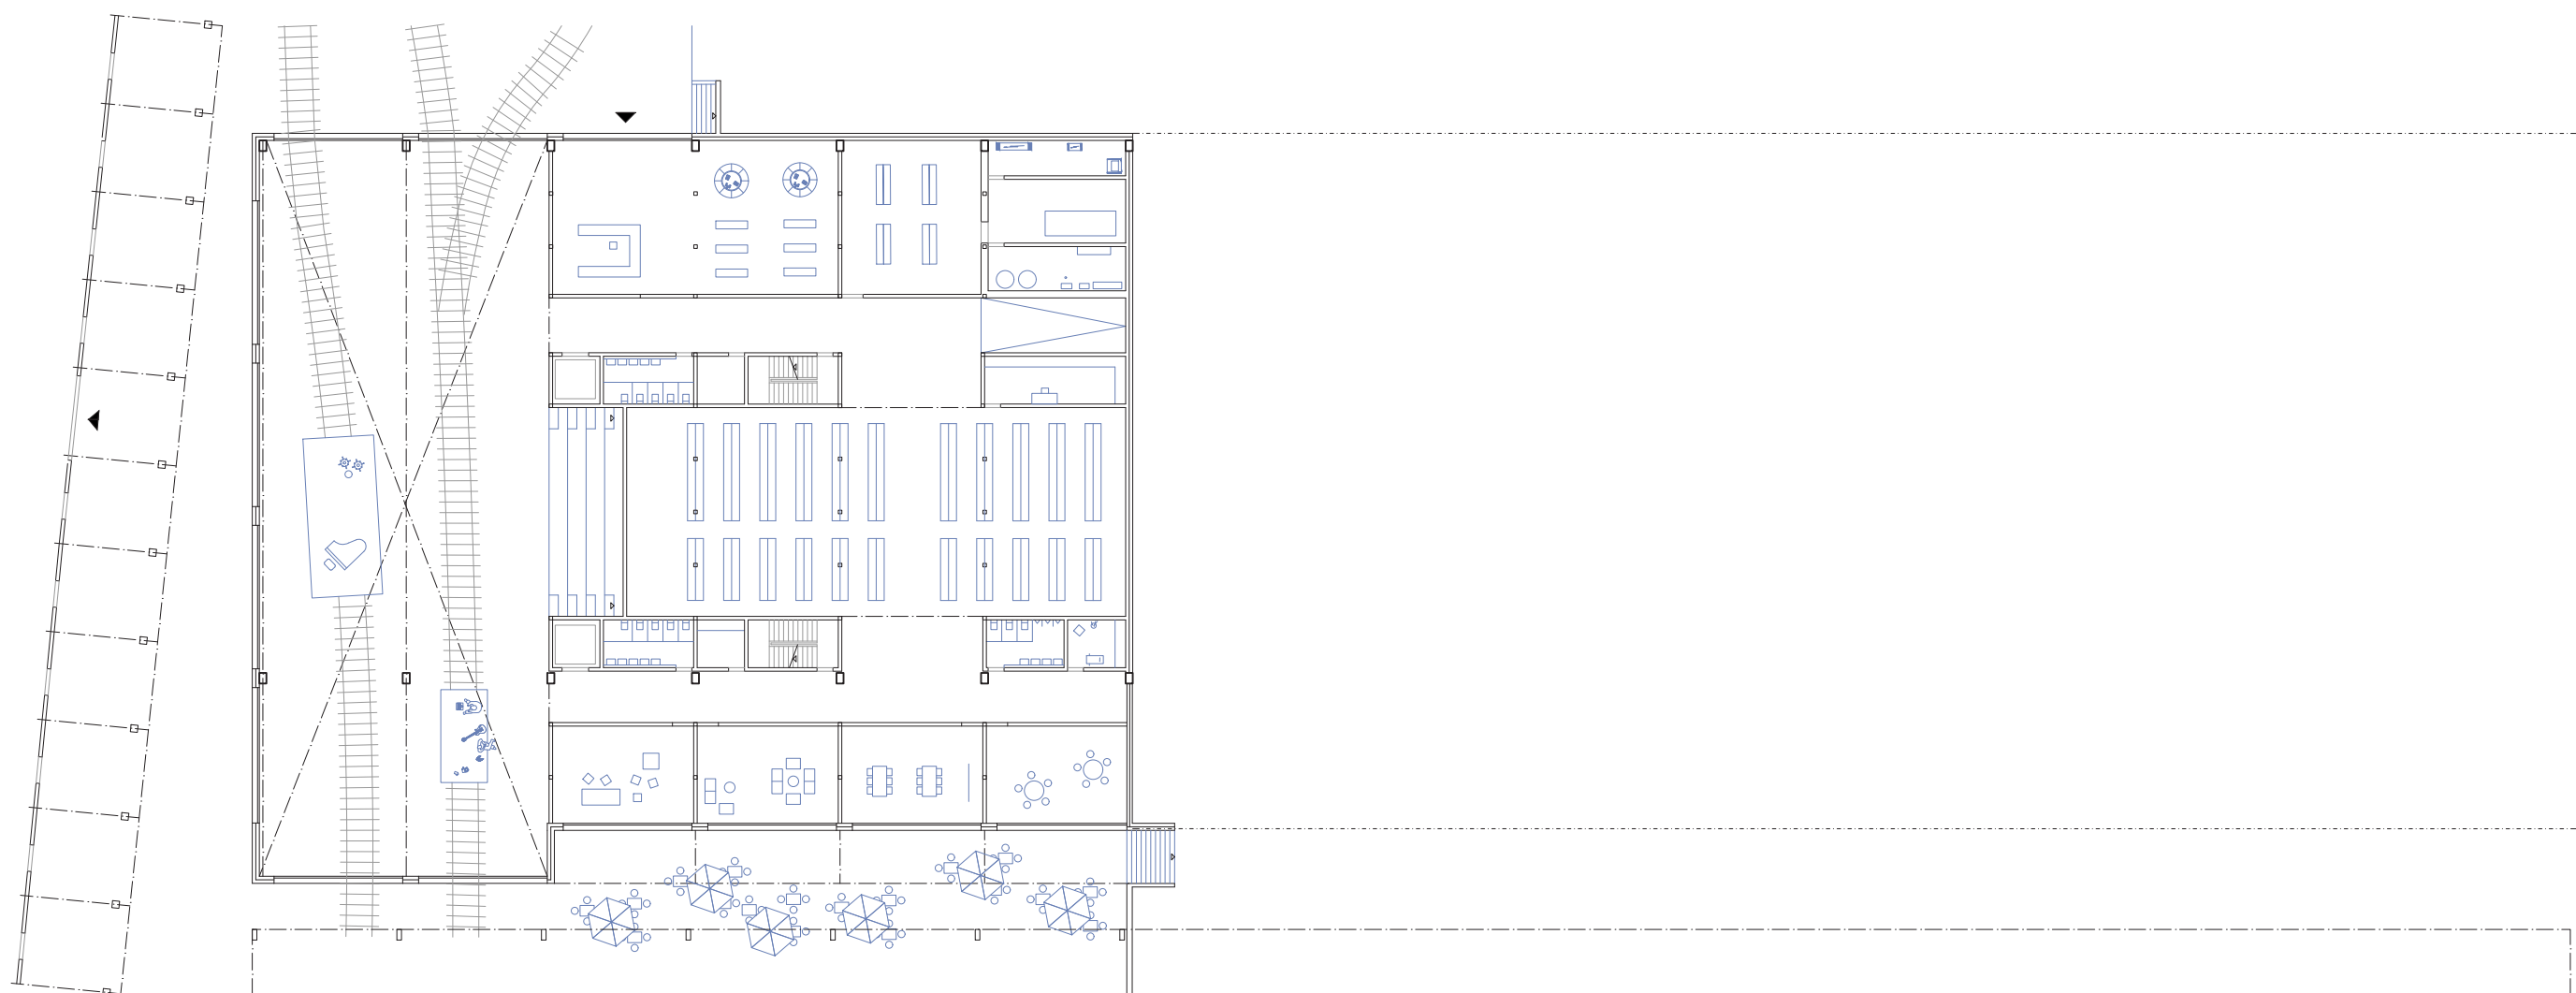

Edifice, plan rez inférieur
1:200



Salle de classe
Maquette 1:33



Foyer
Maquette 1:33



Médiathèque
Maquette 1:33



Cartographie industrielle