


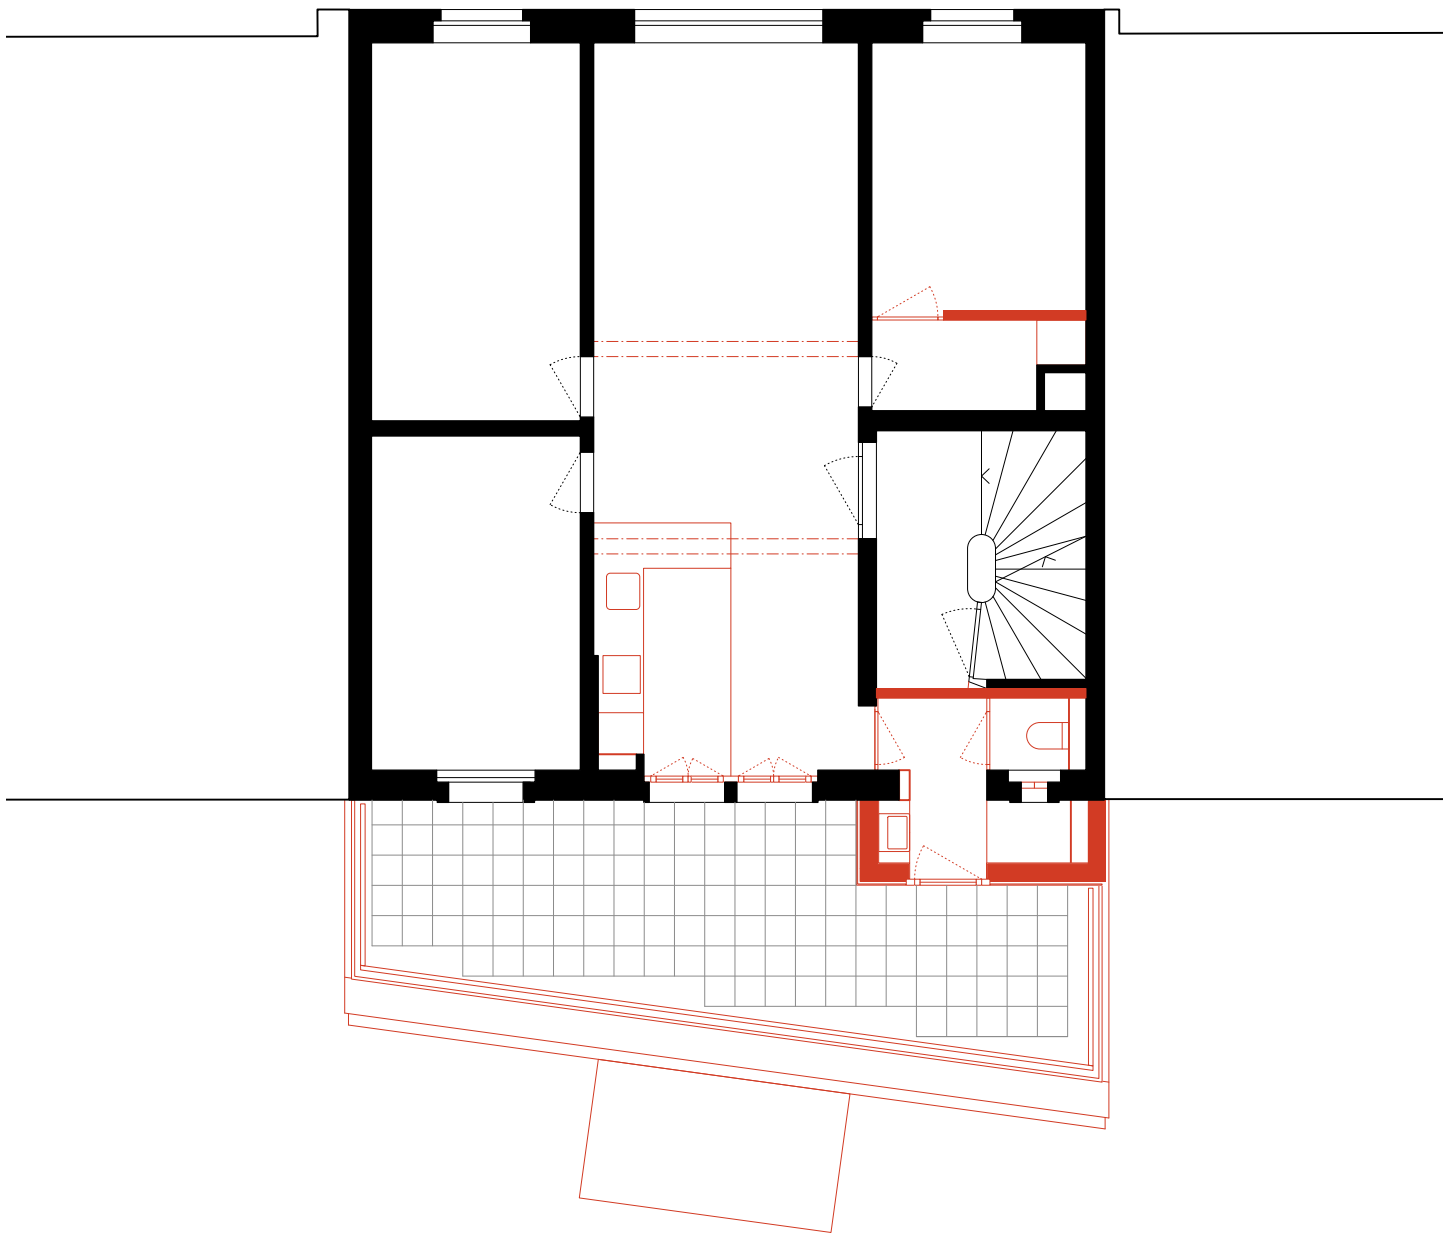

Schaub Zwicky Architekten
ETH SIA GmbH

Schöneggstrasse 5
8004 Zürich
+41 44 450 18 40
mail@schaubzwicky.ch
www.schaubzwicky.ch

3. Obergeschoss
1:100

Mehrfamilienhaus an der Limmat I
Zürich