


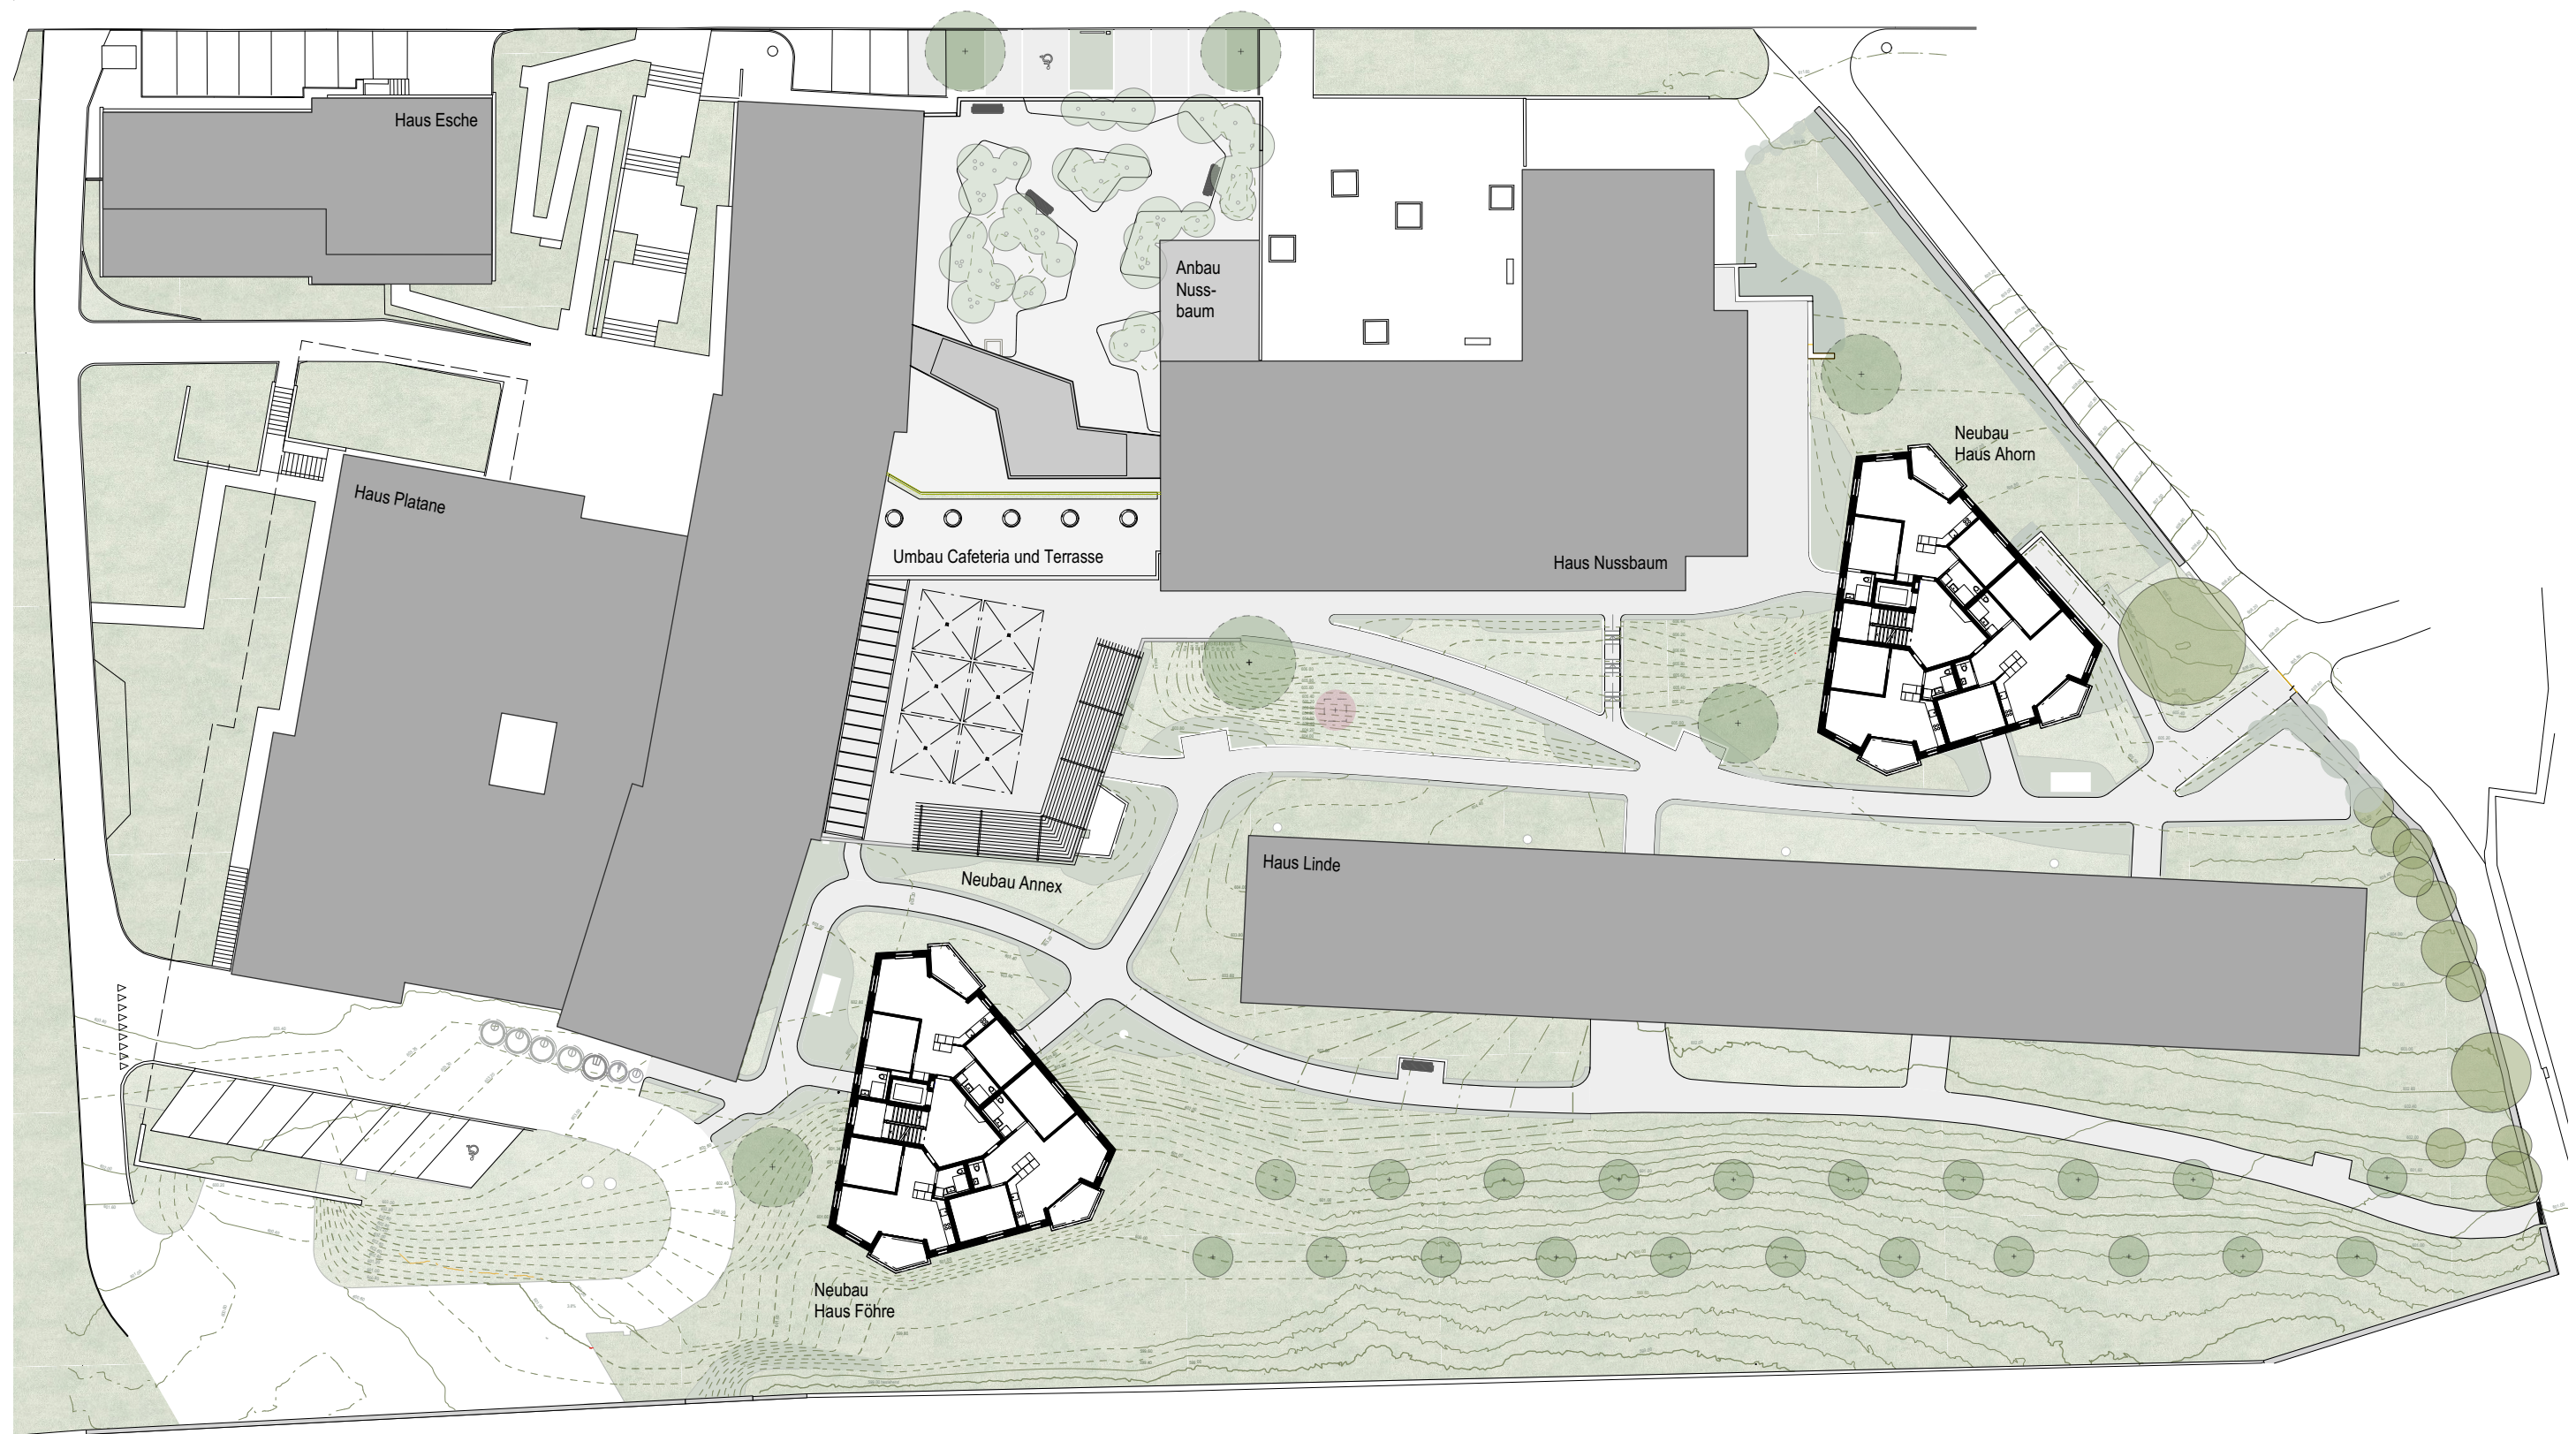

Chebby Thomet Bucher Architektinnen AG
Seniorenzentrum Cadonau - Situation
M 1:500

