


Dachflächen aktivieren

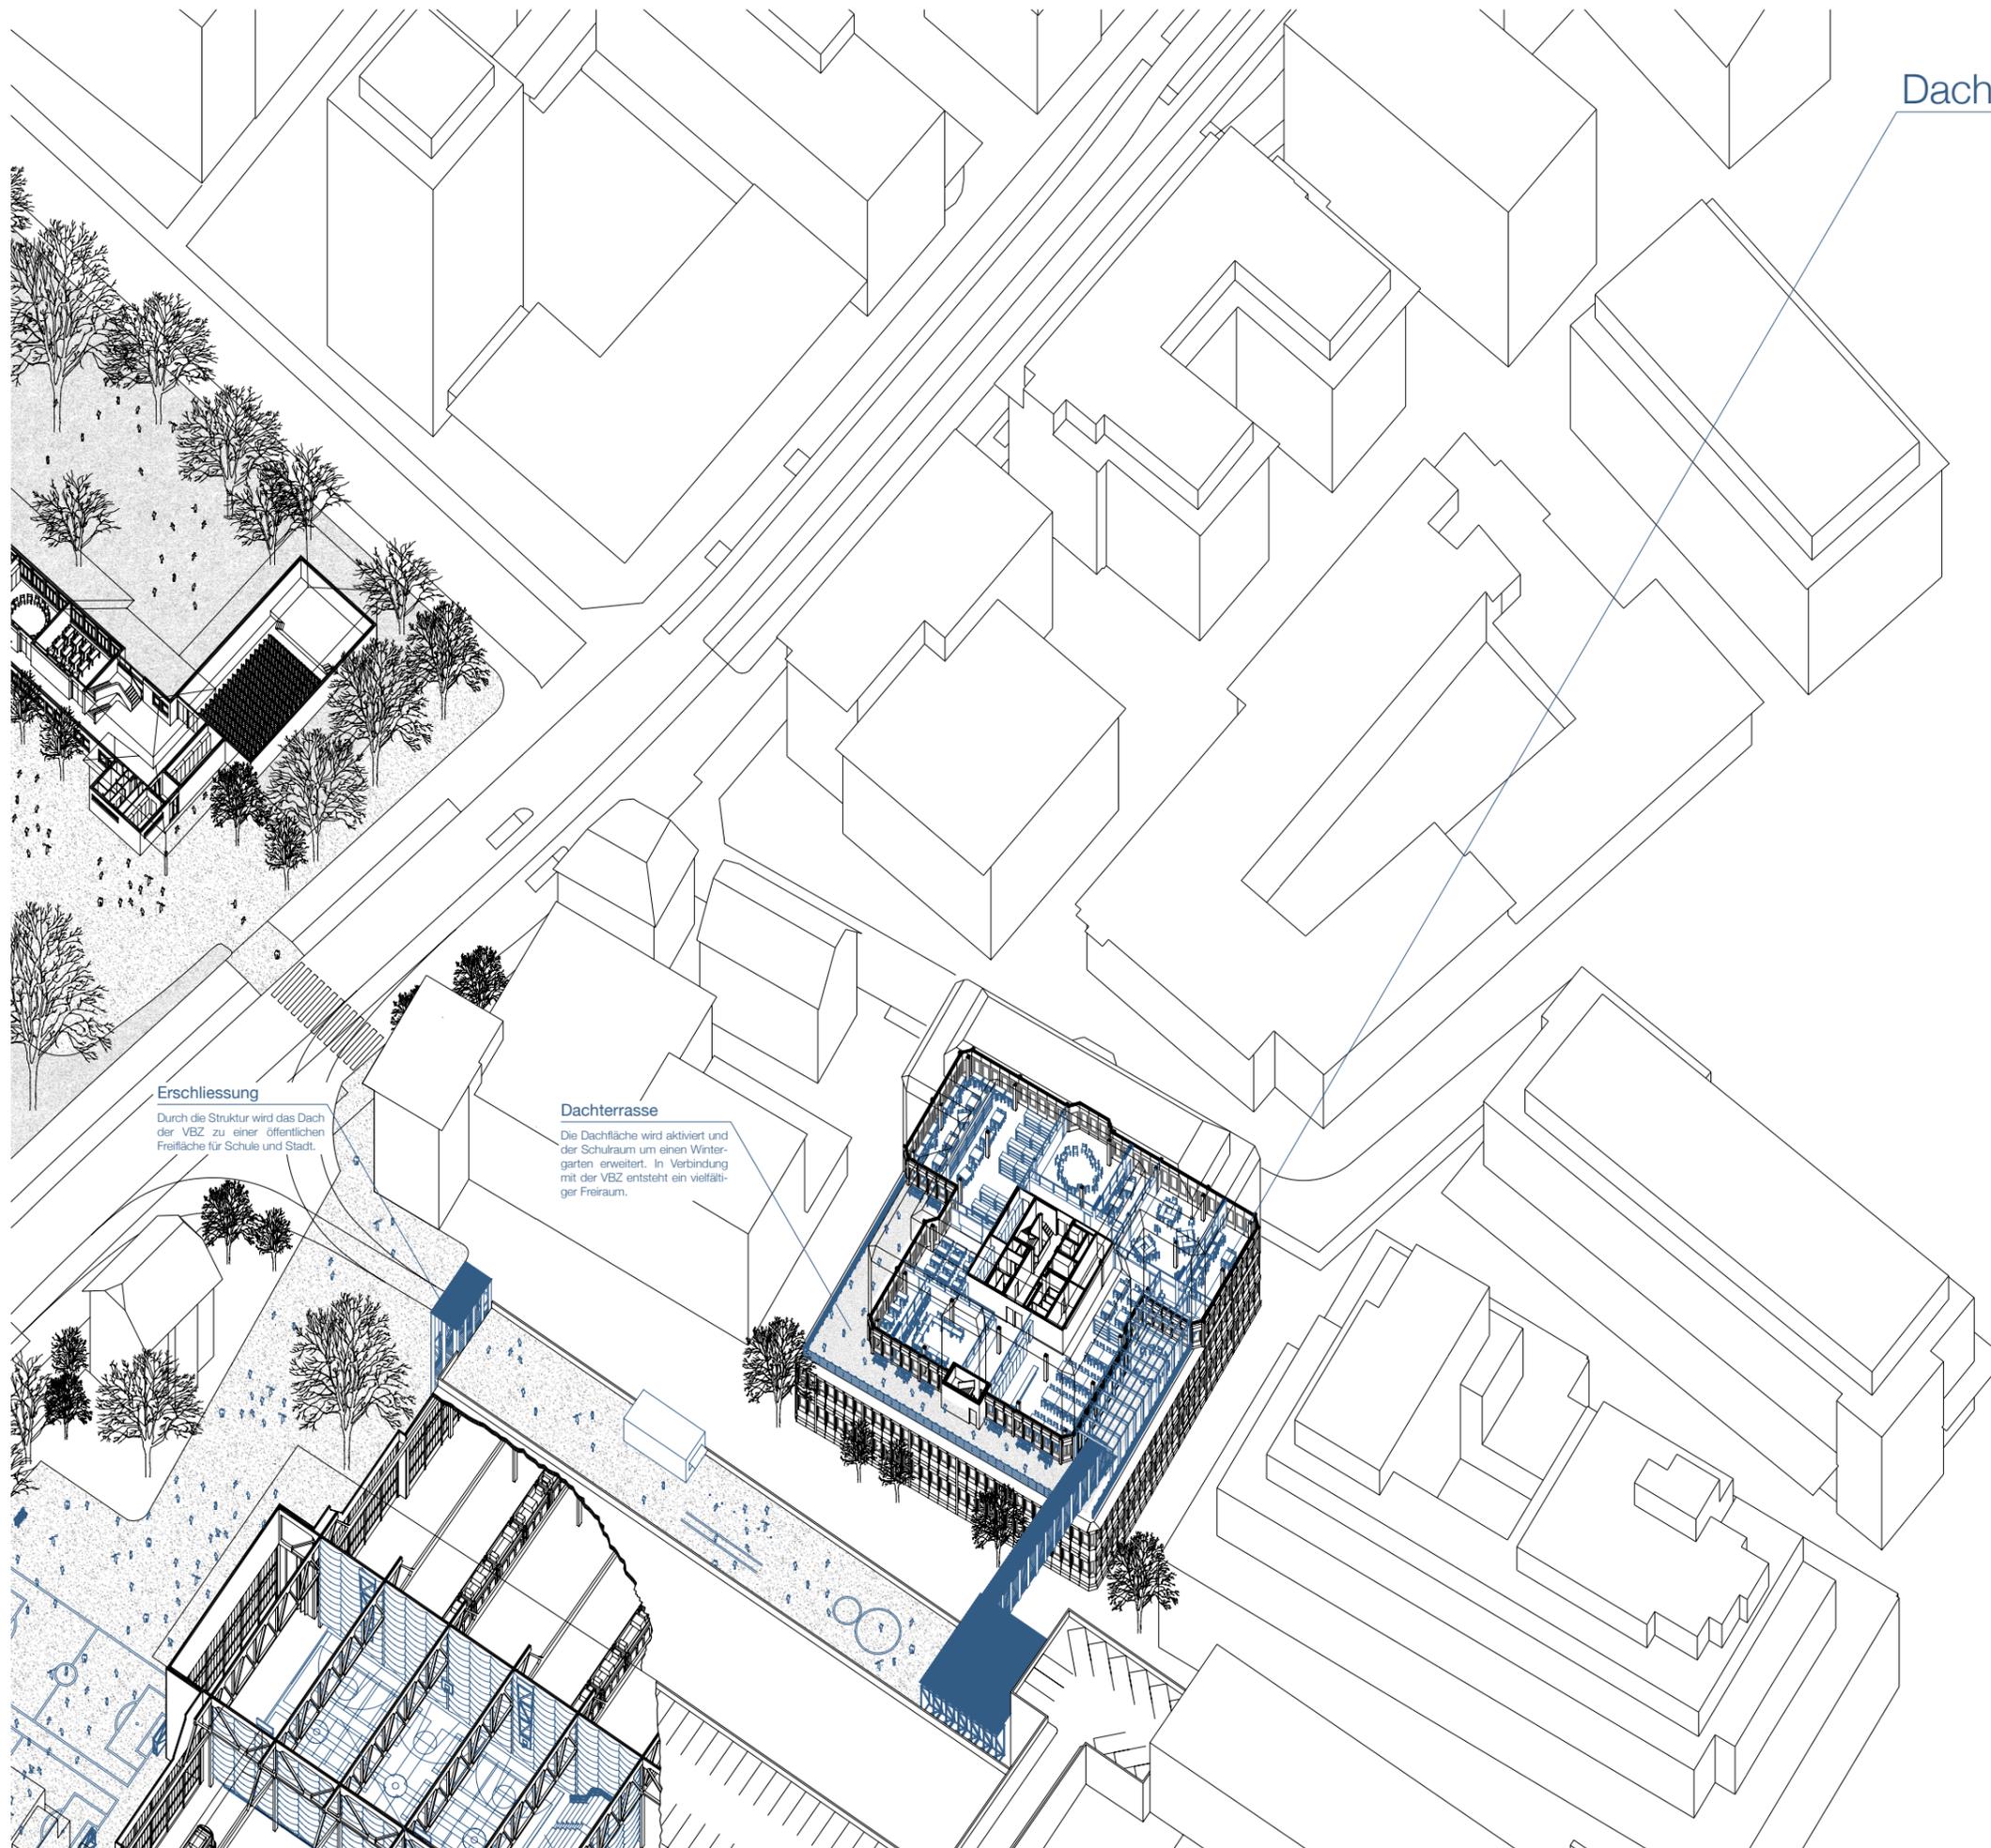

Erschliessung

Durch die Struktur wird das Dach der VBZ zu einer öffentlichen Freifläche für Schule und Stadt.

Dachterrasse

Die Dachfläche wird aktiviert und der Schulraum um einen Wintergarten erweitert. In Verbindung mit der VBZ entsteht ein vielfältiger Freiraum.