

in corpore

Ersatzneubau Espenhof Nord


Andreas Mische & Pascal Schetti
Professur Entwerfen und Raumgestaltung
Prof. Dipl.-Ing. Ina Maria Gutierrez-Marguez



Schwarzplan
1:5000



Impressionen

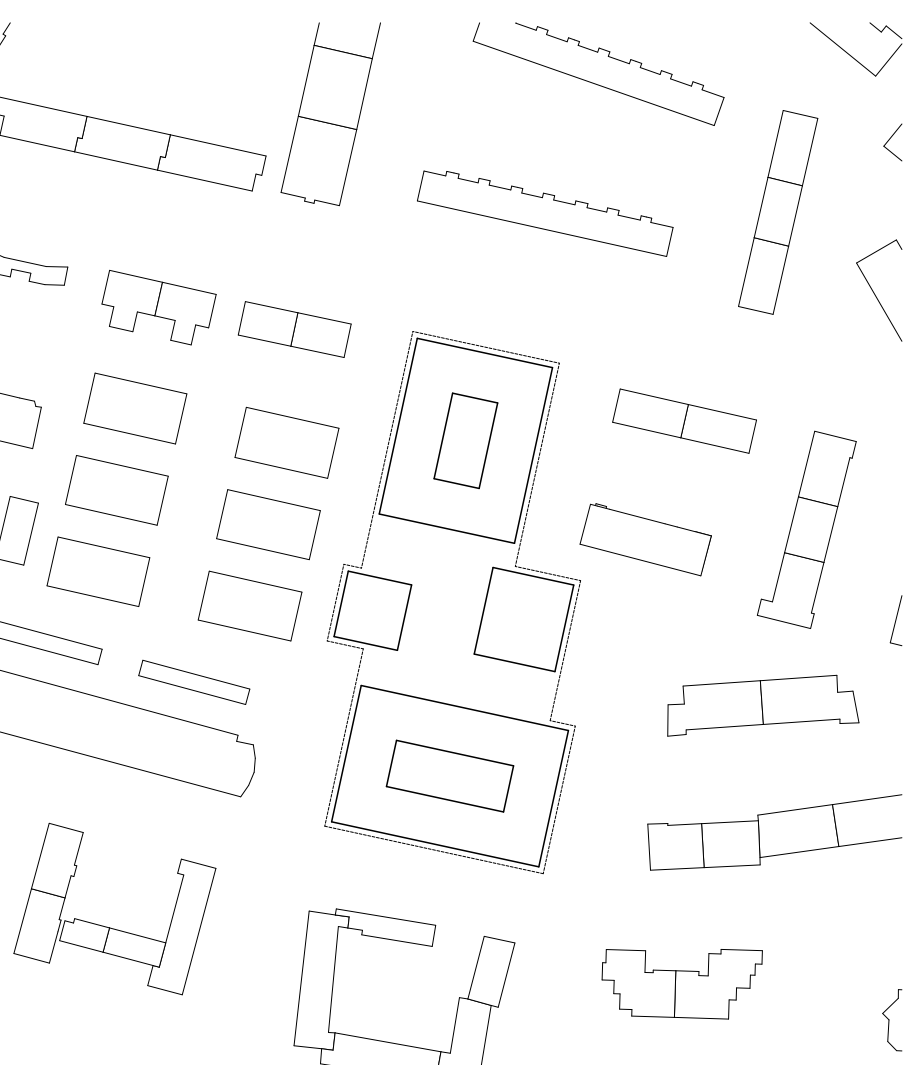

Raumbildung




Durchlässigkeit



Konvergenz



Beziehung

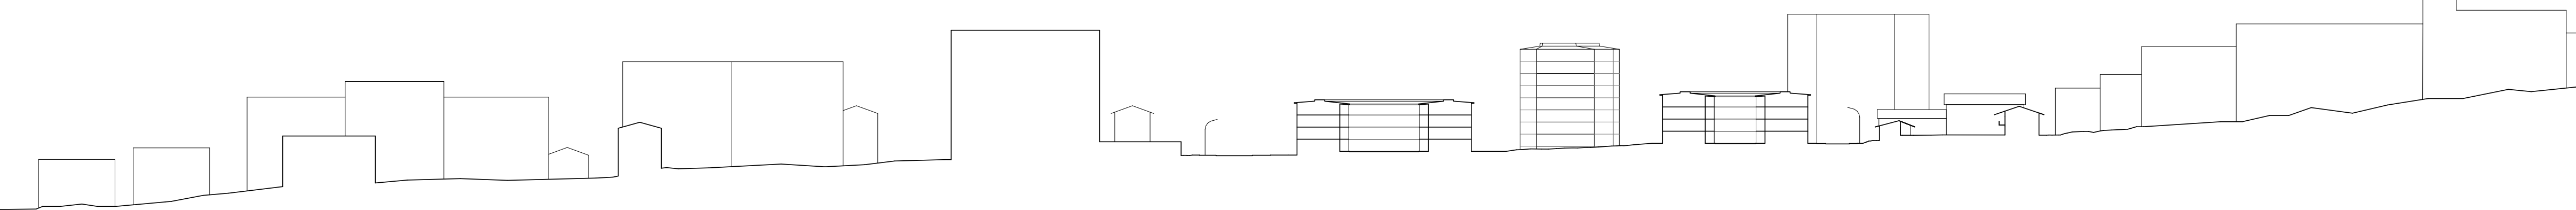

Piktogramme
Schemaschnitt