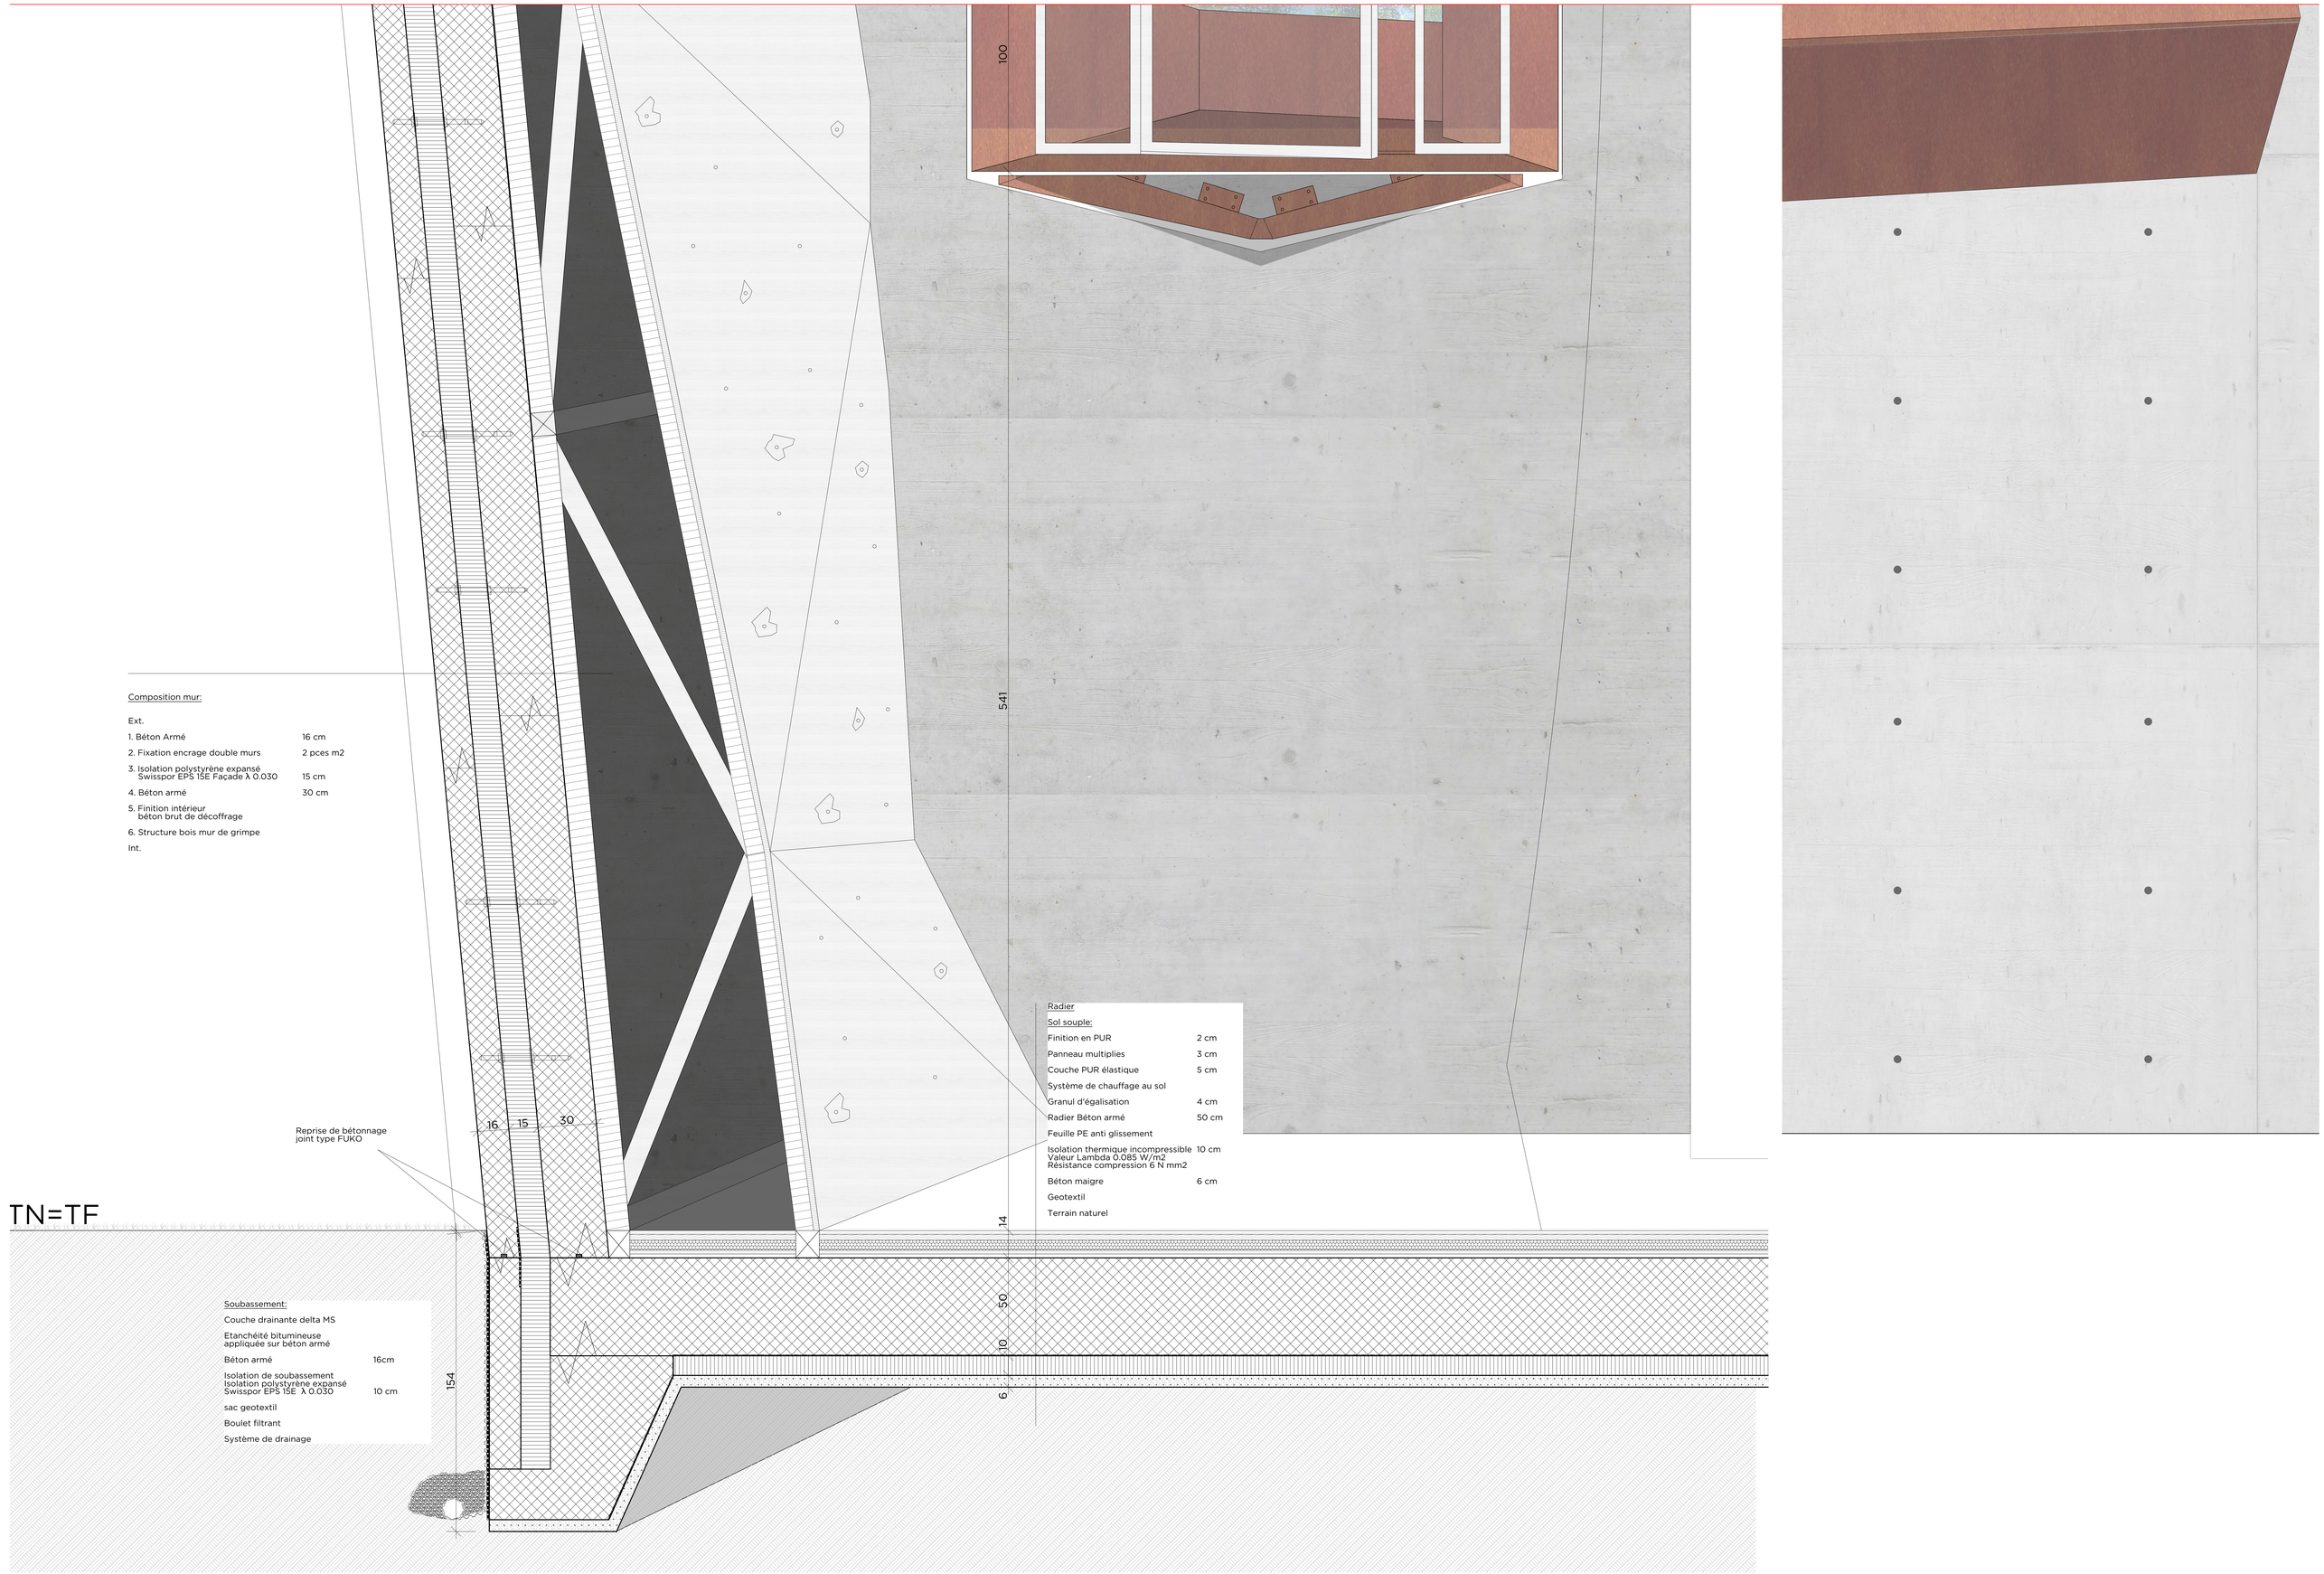
100
541
Composition mur:
Ext.
1. Béton Armé 16 cm
2. Fixation encrage double murs 2 pces m2
3. Isolation polystyrène expansé Swisspor EPS 15E Façade λ 0.030 15 cm
4. Béton armé 30 cm
5. Finition intérieur béton brut de décoffrage
6. Structure bois mur de grimpe
Int.
16
15
30
Reprise de bétonnage joint type FUKO
Radier
Sol souple:
Finition en PUR 2 cm
Panneau multiplies 3 cm
Couche PUR élastique 5 cm
Système de chauffage au sol
Granul d'égalisation 4 cm
Radier Béton armé 50 cm
Feuille PE anti glissement
Isolation thermique incompressible 10 cm
Valeur Lambda 0.085 W/m2
Résistance compression 6 N mm2
Béton maigre 6 cm
Geotextil
Terrain naturel
14
50
10
6
TN=TF
154
Soubassement:
Couche drainante delta MS
Etanchéité bitumineuse appliquée sur béton armé
Béton armé 16cm
Isolation de soubassement
Isolation polystyrène expansé
Swisspor EPS 15E λ 0.030 10 cm
sac geotextil
Boulet filtrant
Système de drainage