


Ansicht Westen 1:500

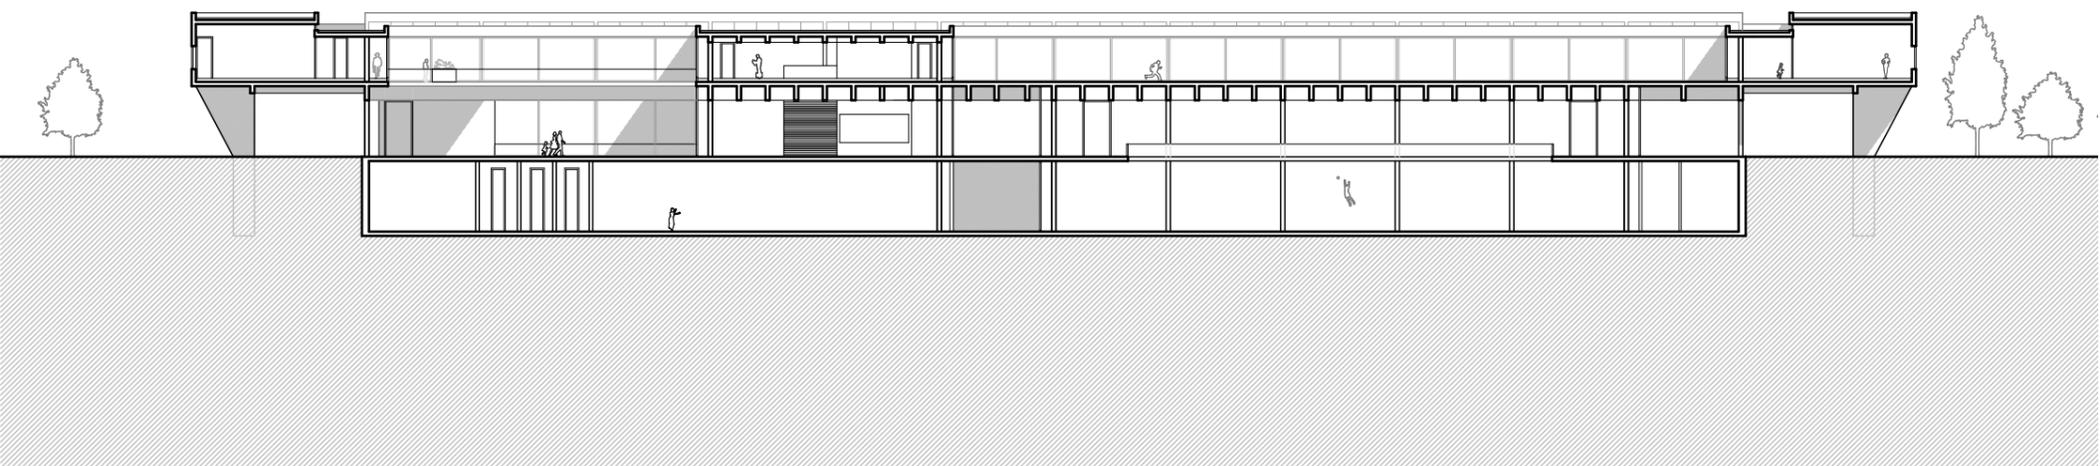

Längsschnitt B-B 1:500