


FASSADE SÜD-WEST

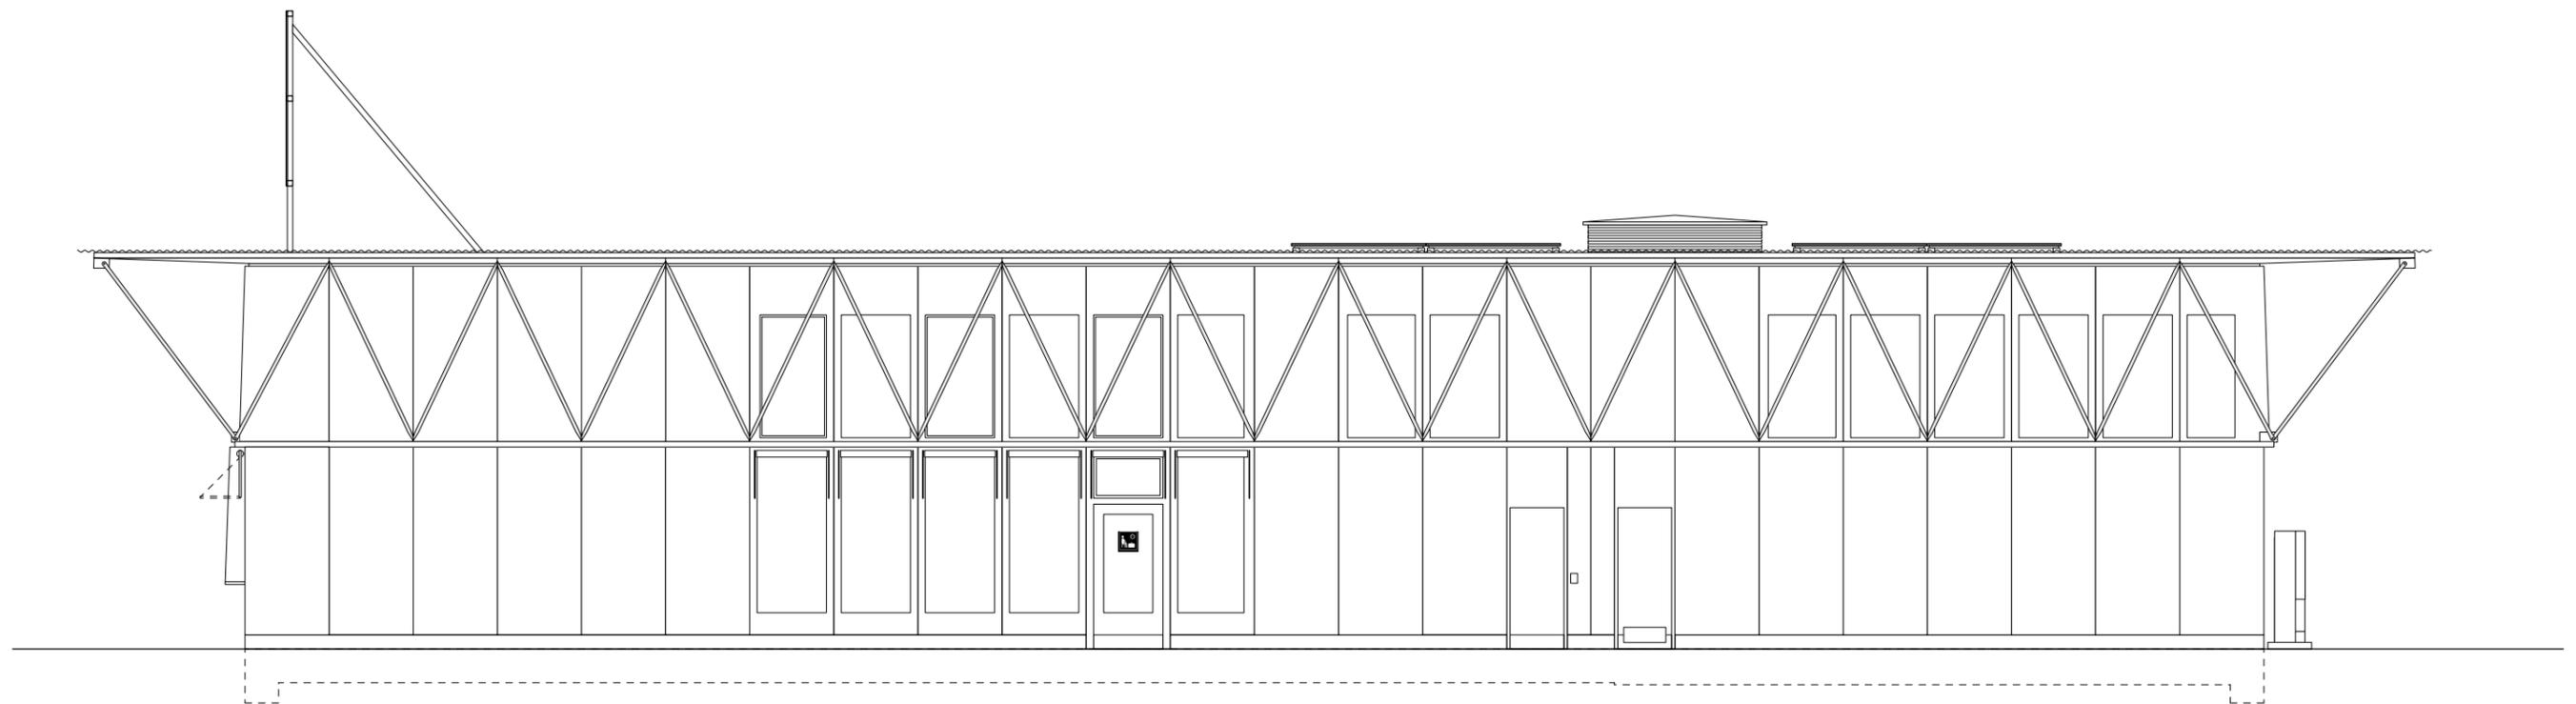

FASSADE NORD-OST