



CORRAL 1:100

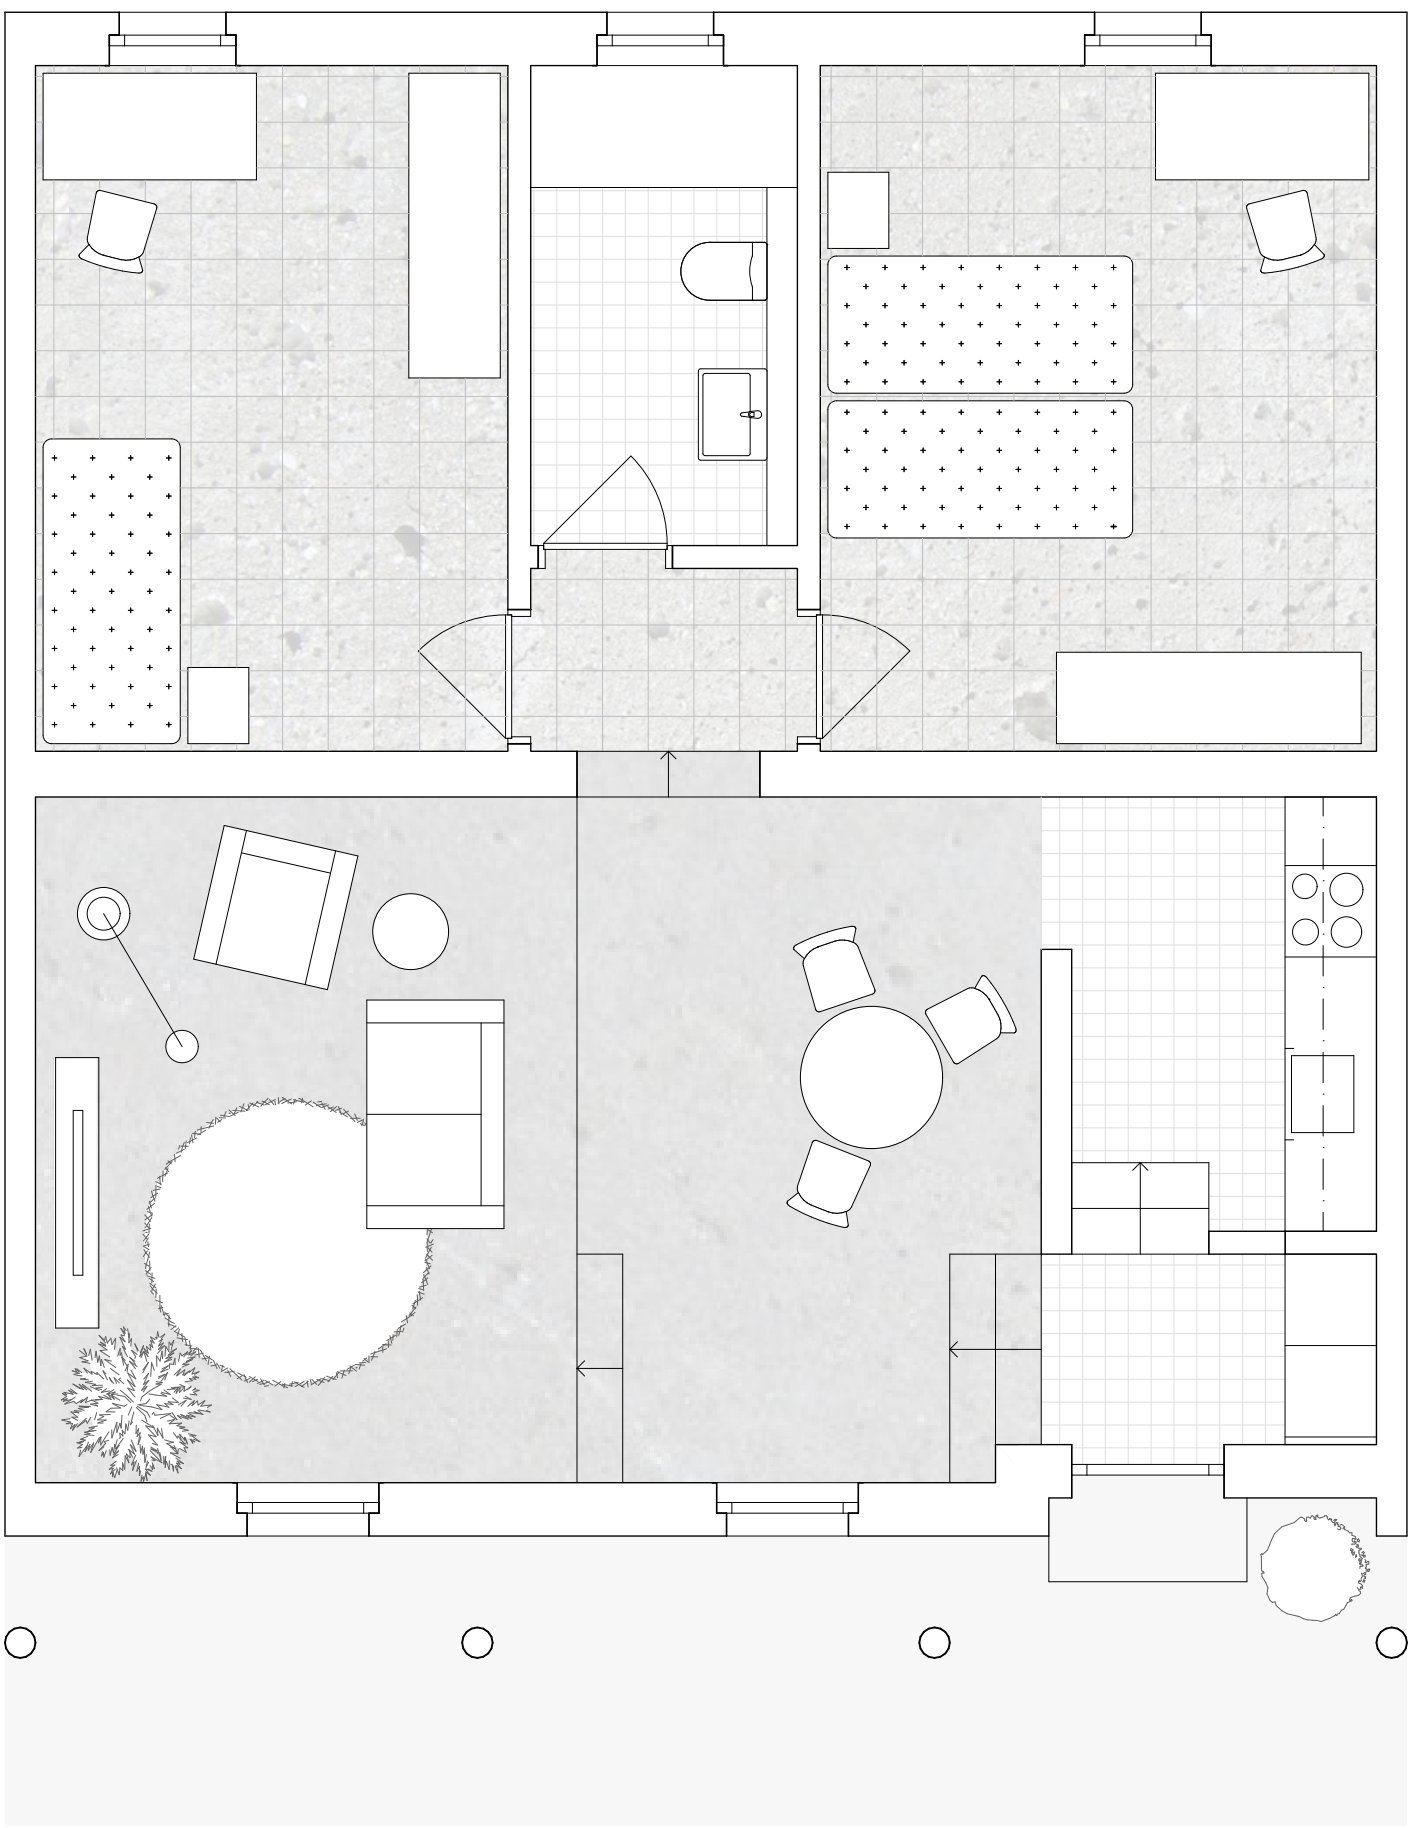


BAJA/PRIMERA PLANTA Y ÁTICO

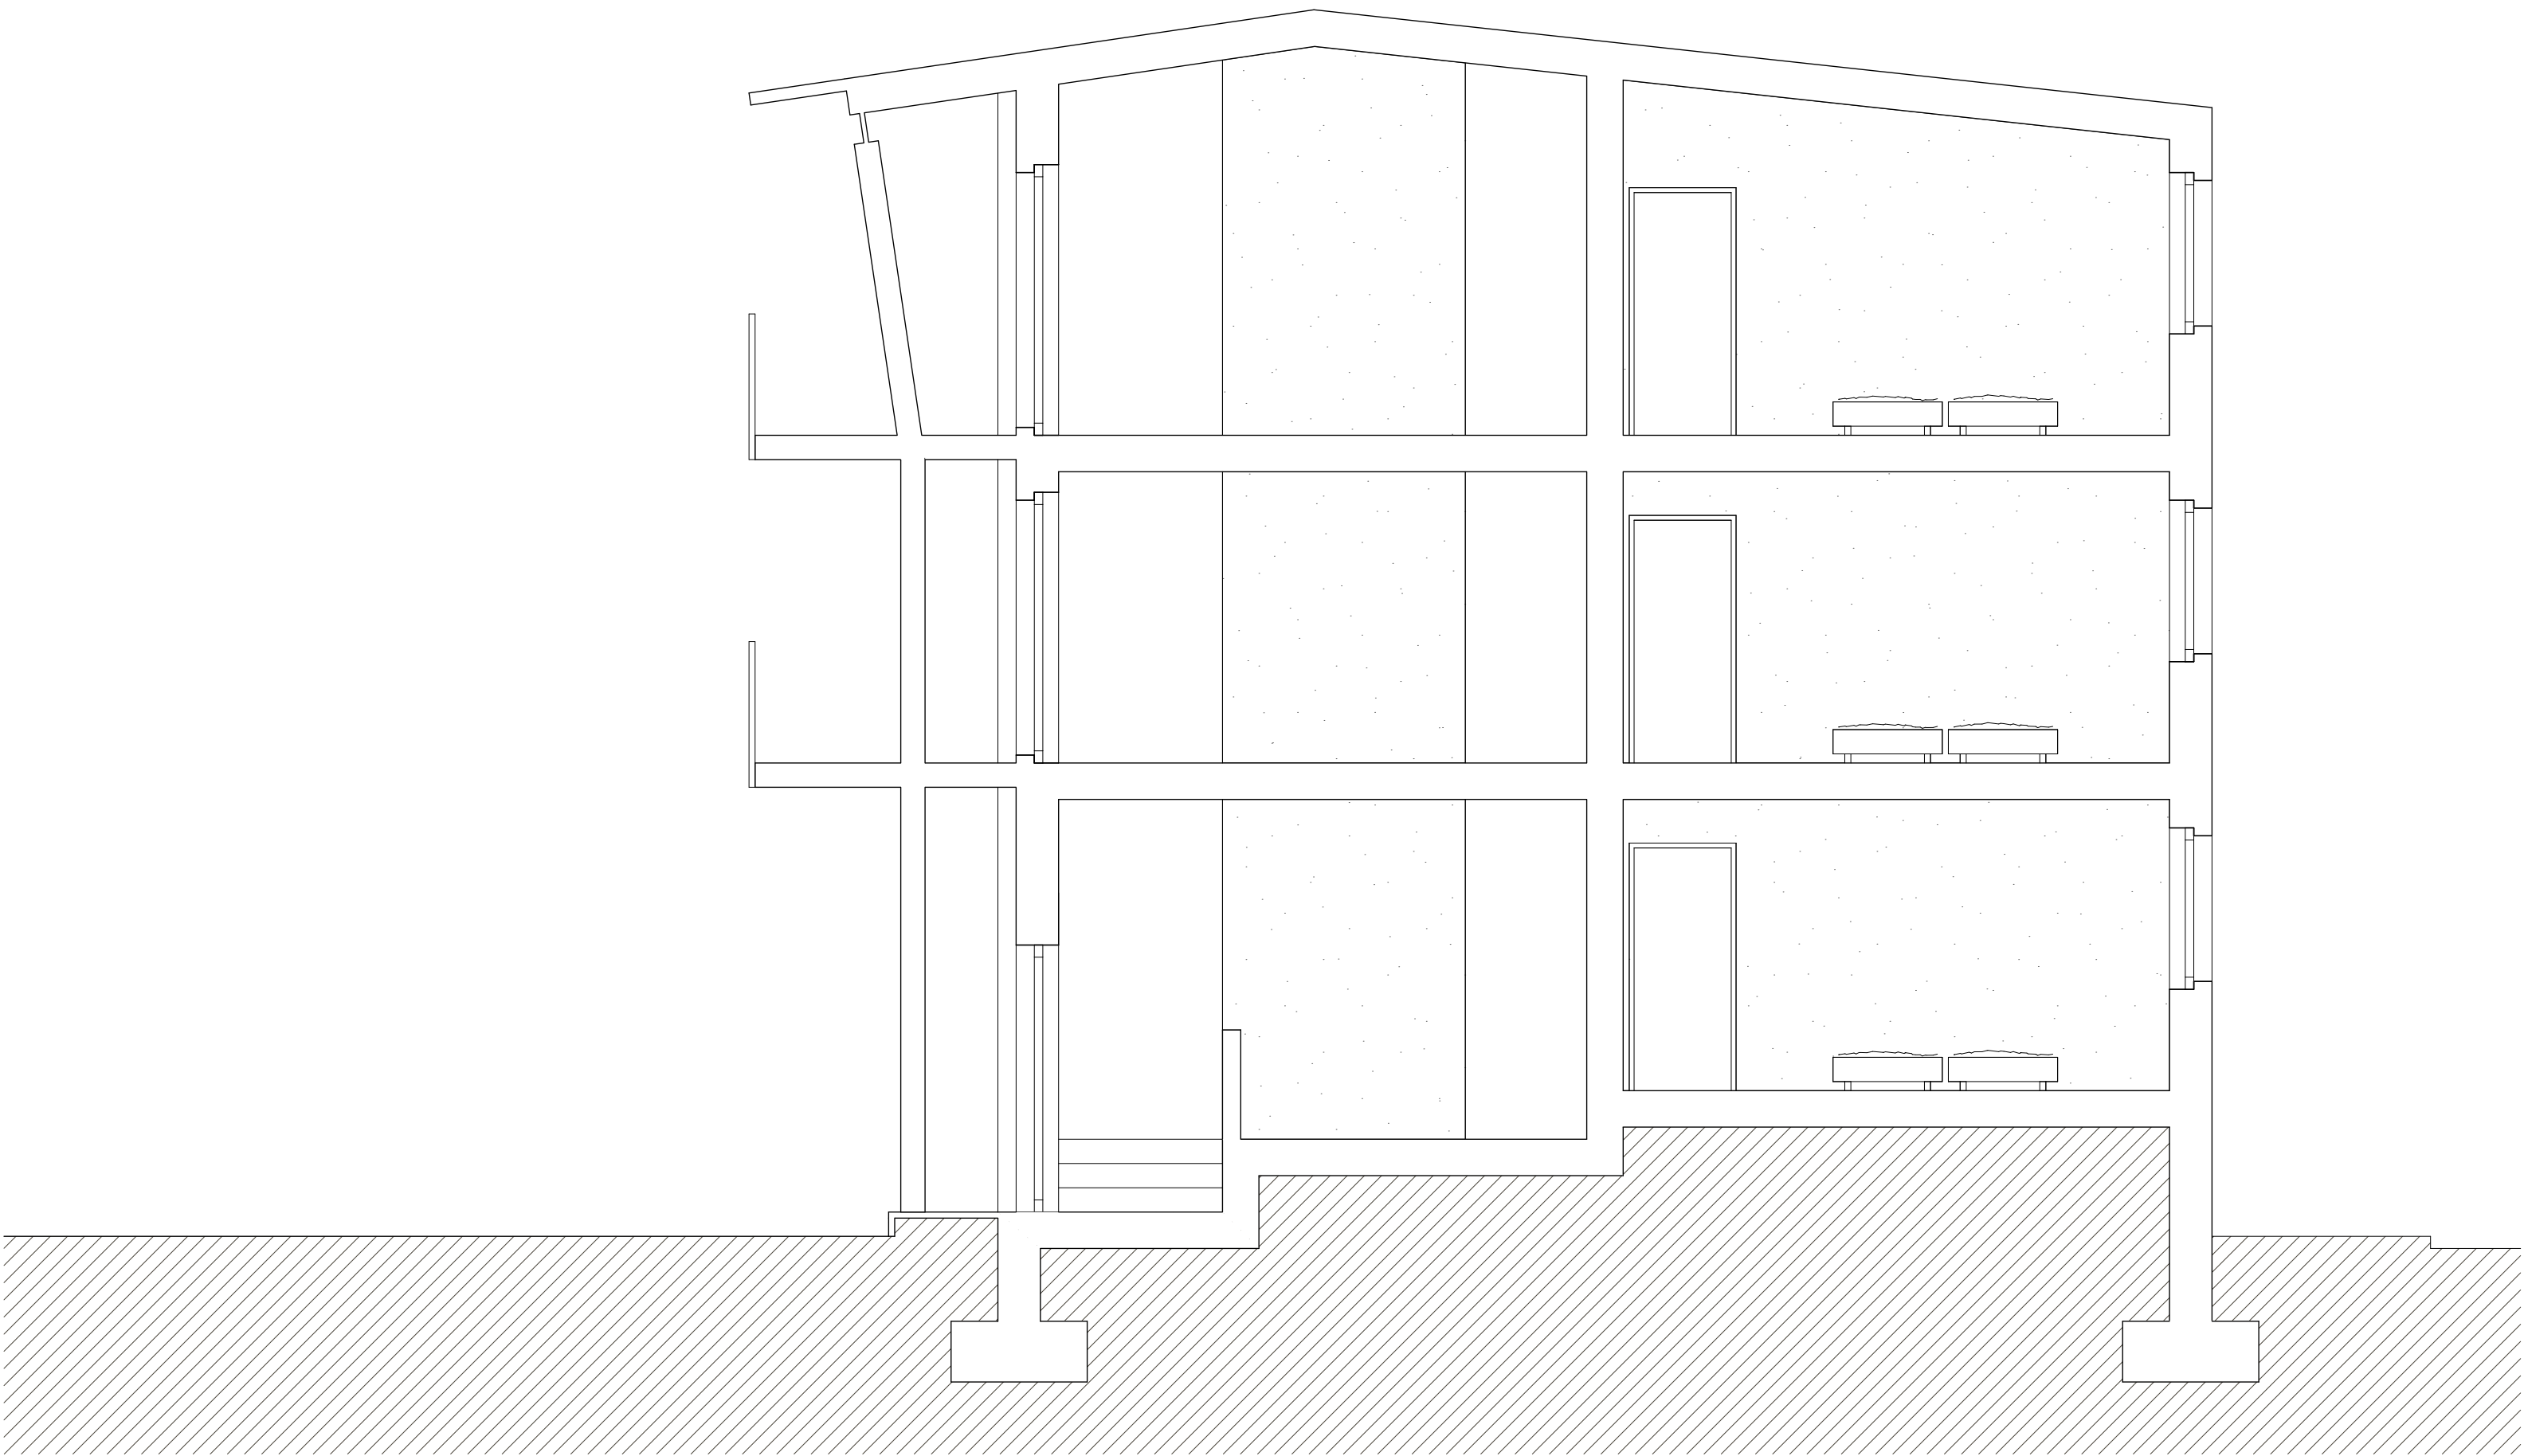

SECCIÓN

BLOQUE ABIERTO 1:100

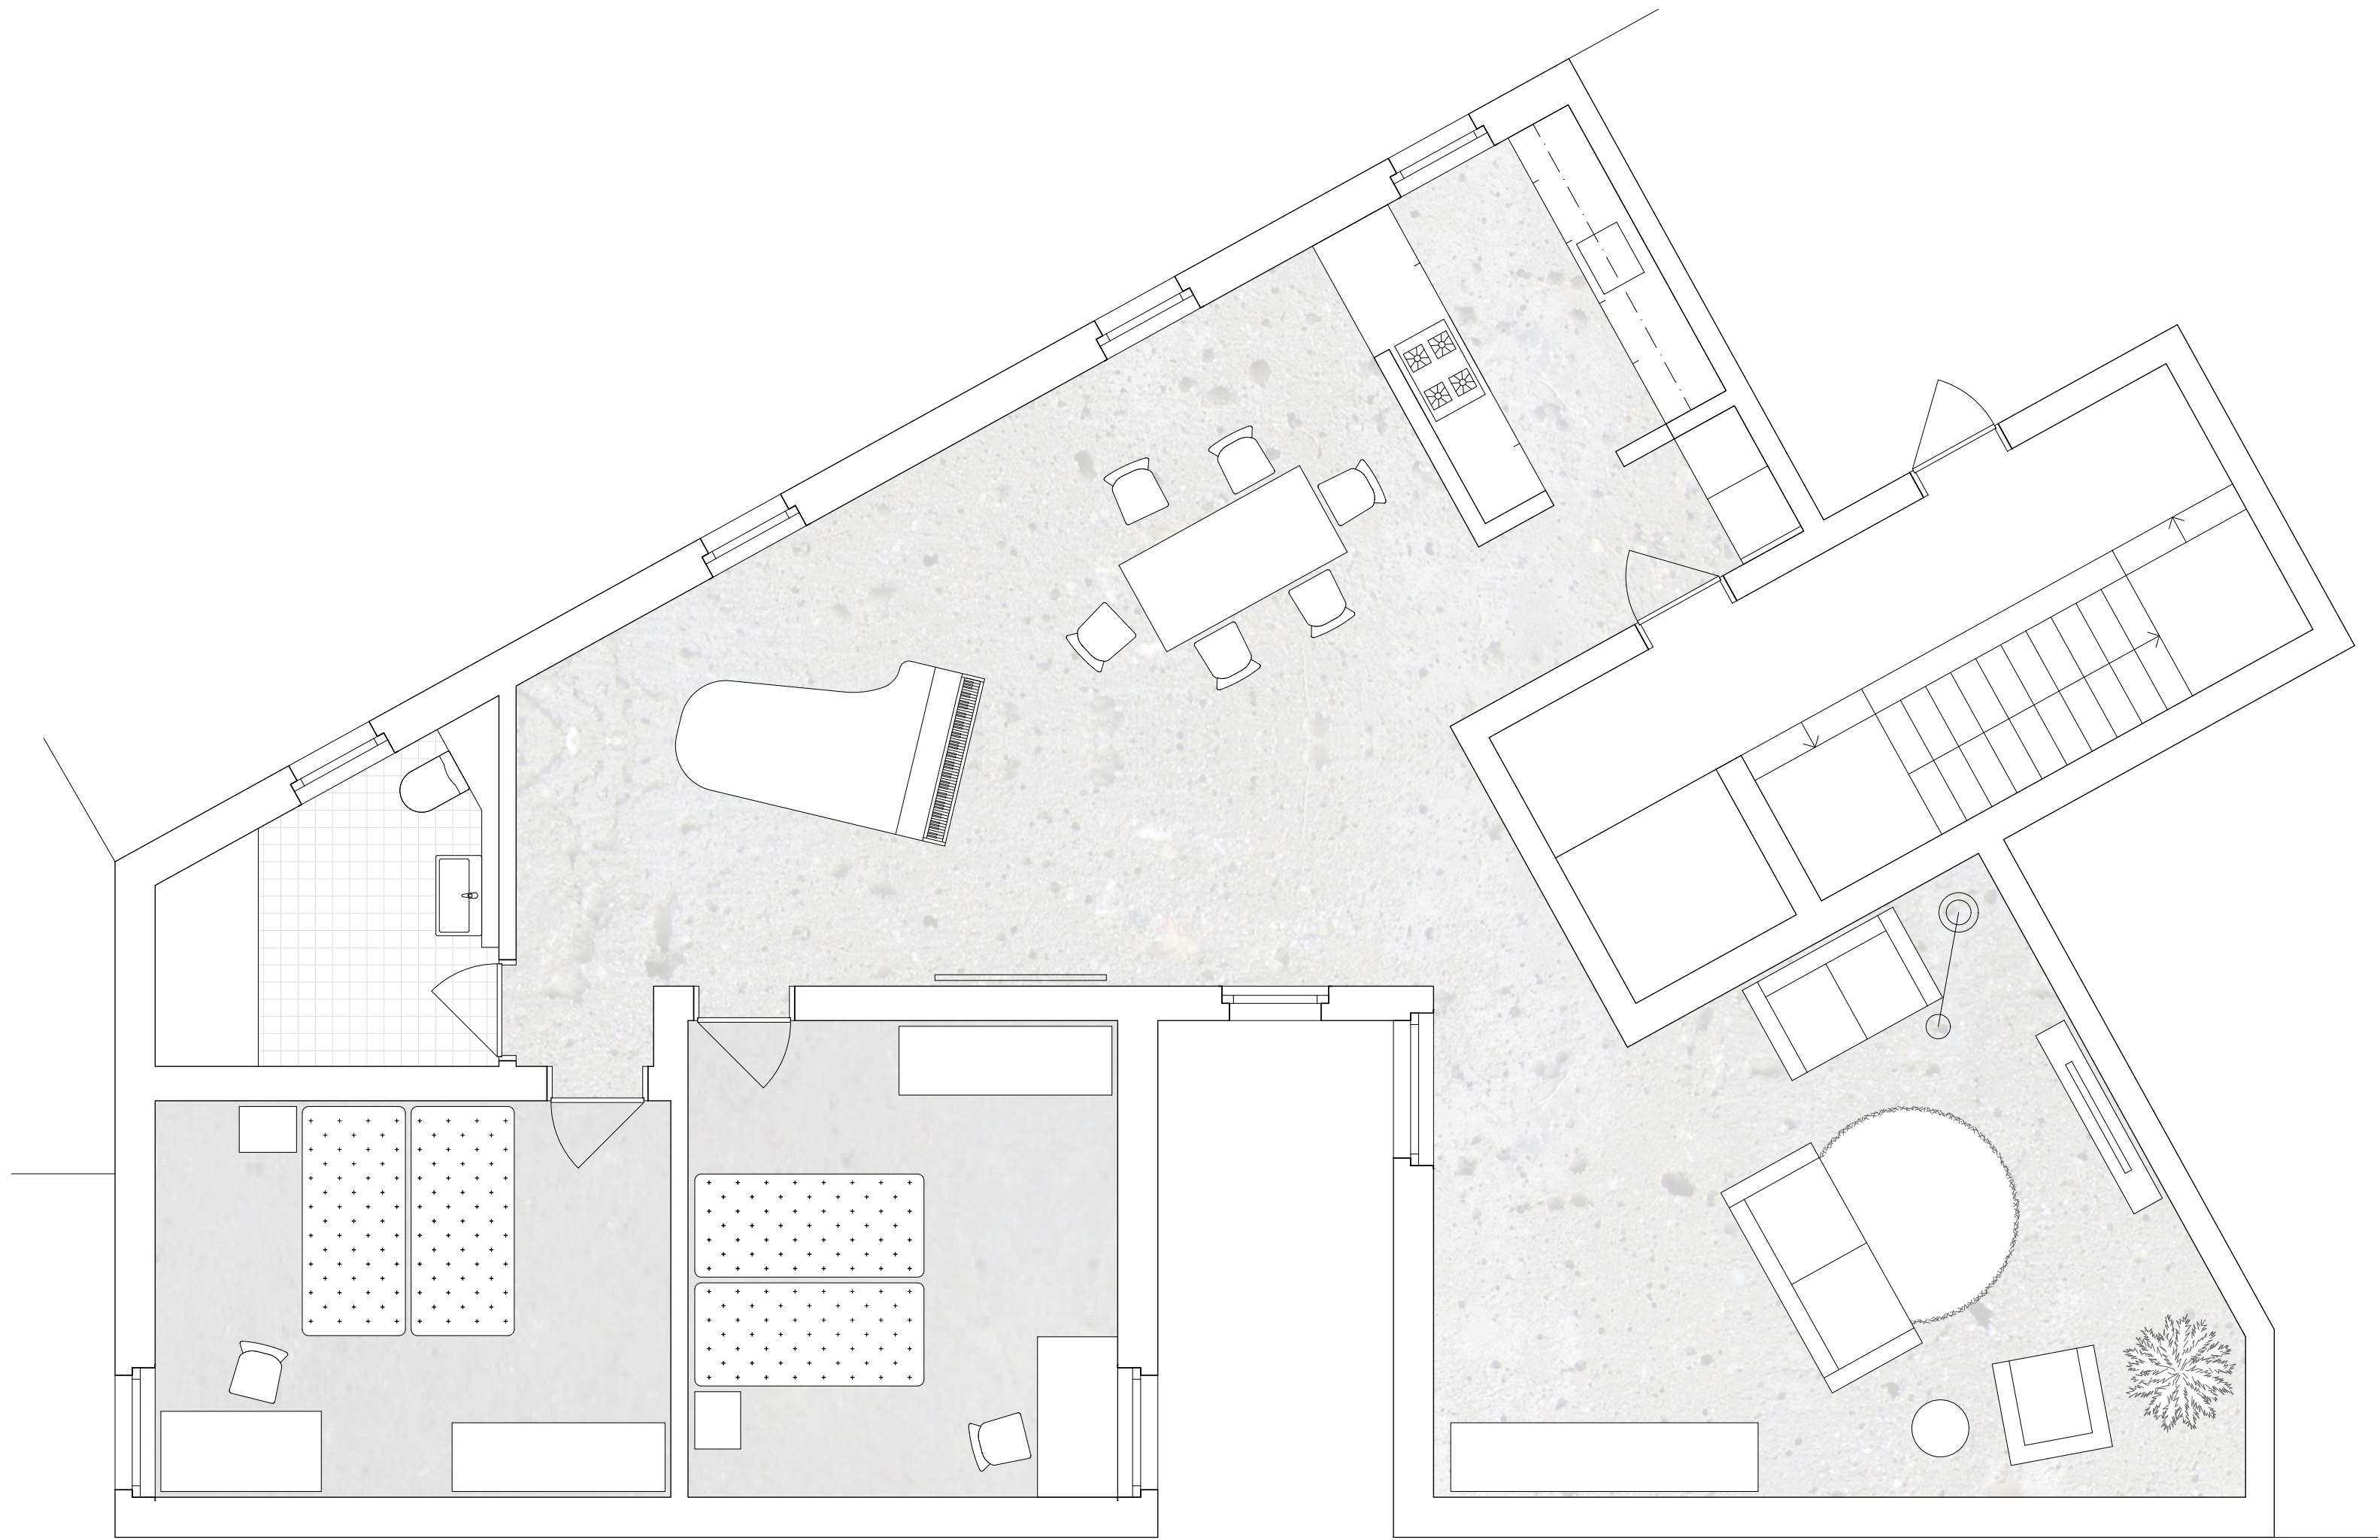

PLANTA REGULAR