




Lageplan | 1:500

Grundriss Erdgeschoss | 1:200

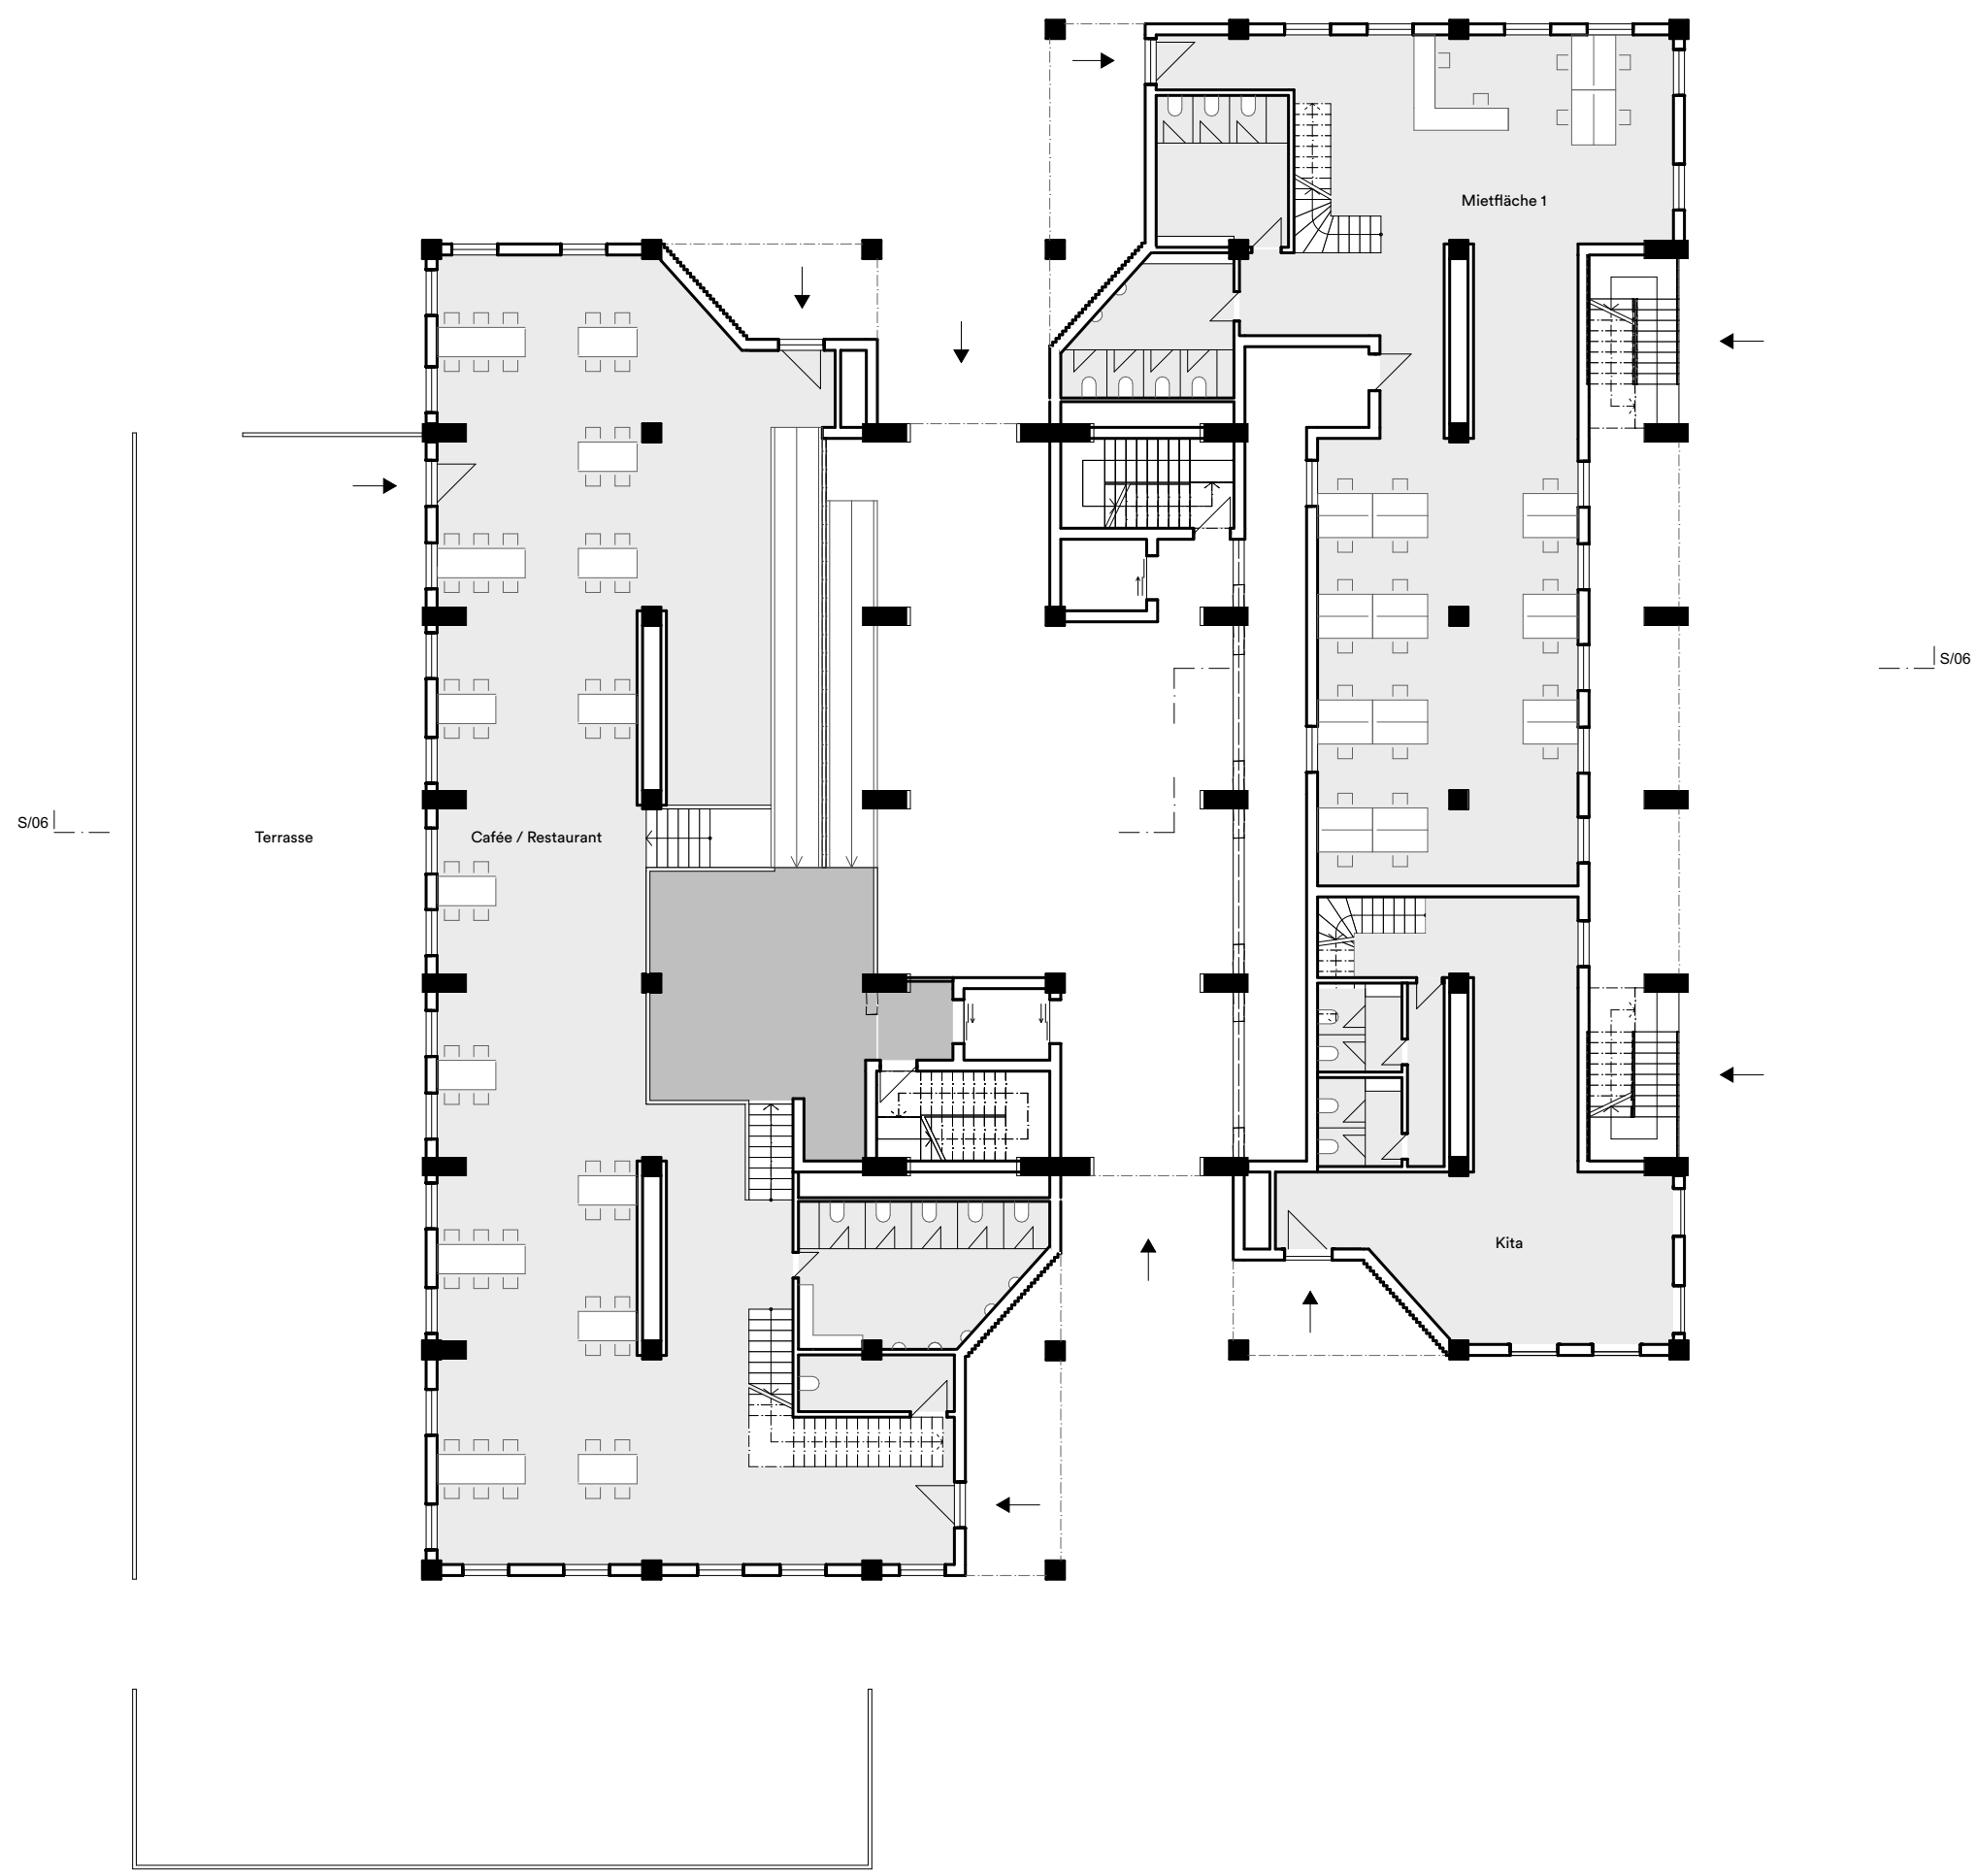

Grundriss Regelgeschoss | 1:200

