


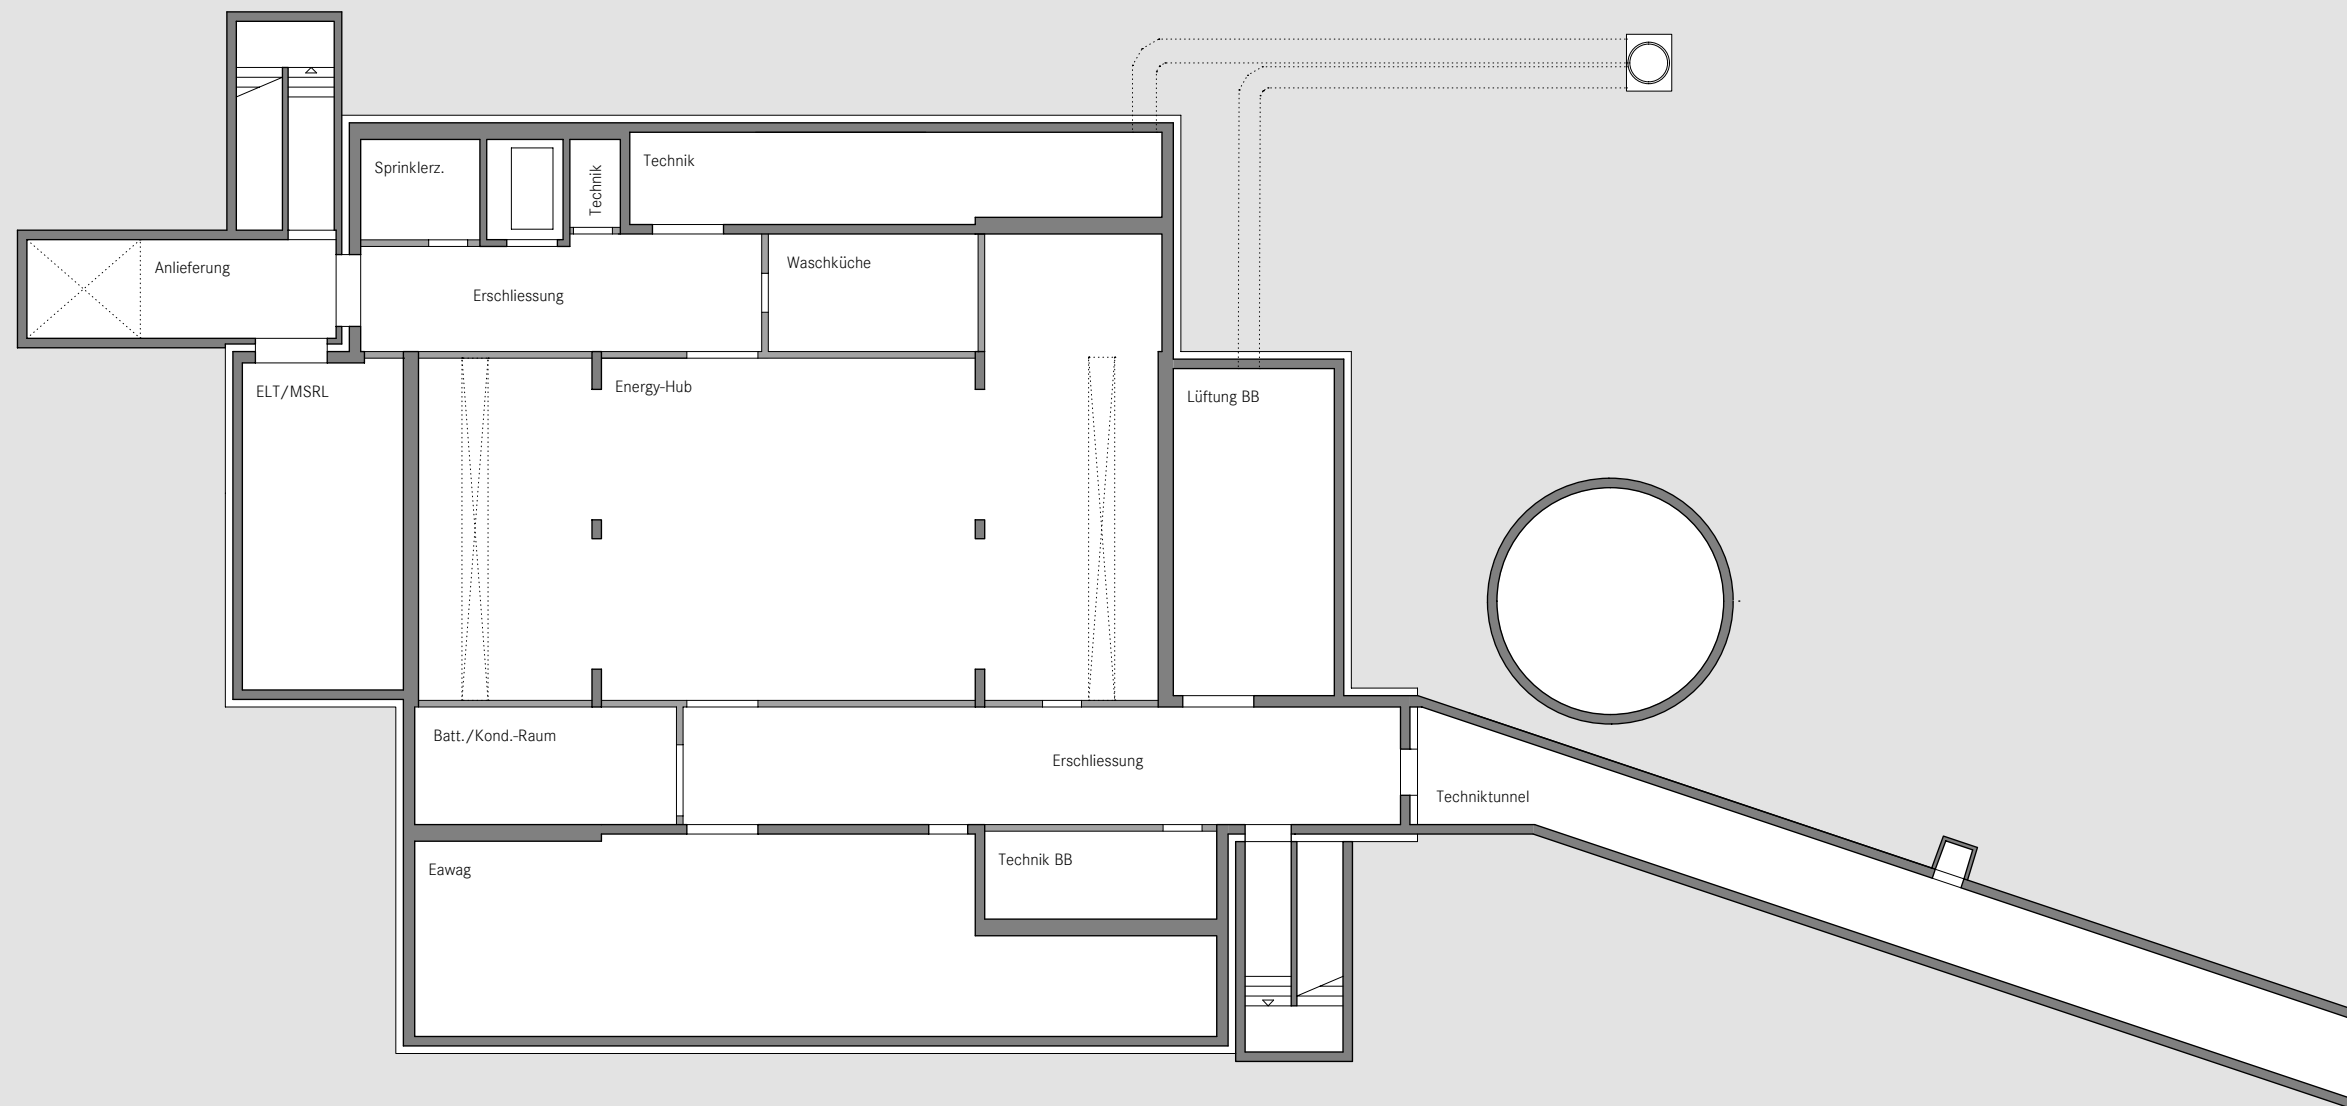

Hinweise	OK FB: ± 0.00 = 432.65 m ü. M. Alle Masse am Bau sind eigenverantwortlich zu prüfen. Abweichungen sind unverzüglich der Bauleitung zu melden. Alle Massangaben sind Rohbaumasse, wenn nicht anders angegeben.			Bauherr	EMPA Materials Science & Technologie Überlandstrasse 129 8600 Dübendorf	Bauvorthaben	Backbone NEST EMPA Dübendorf Guesthouse Eduard-Amstutz-Strasse Dübendorf	Info		Plan	Bezeichnung Präsentationspl								Grundriss Grundriss_UG_PR_200		Phase Revision		+0.00 = 432.60 ü. NN	
	Datum Name Änderungen/Ergänzungen/Stand 14.04.2014 LS Erstellt		Maßstab					Datum			Ersteller		Projekt-Nr.		Zusatz		Plan-Nr.		INDEX					
	1/200		14.04.2014					LS			109						902							
Gramazio & Kohler GmbH Architektur und Städtebau 8037 Zürich Tel. +41 44 350 21 25 Fax +41 44 350 21 26 www.gramaziokohler.com info@gramaziokohler.com																								