


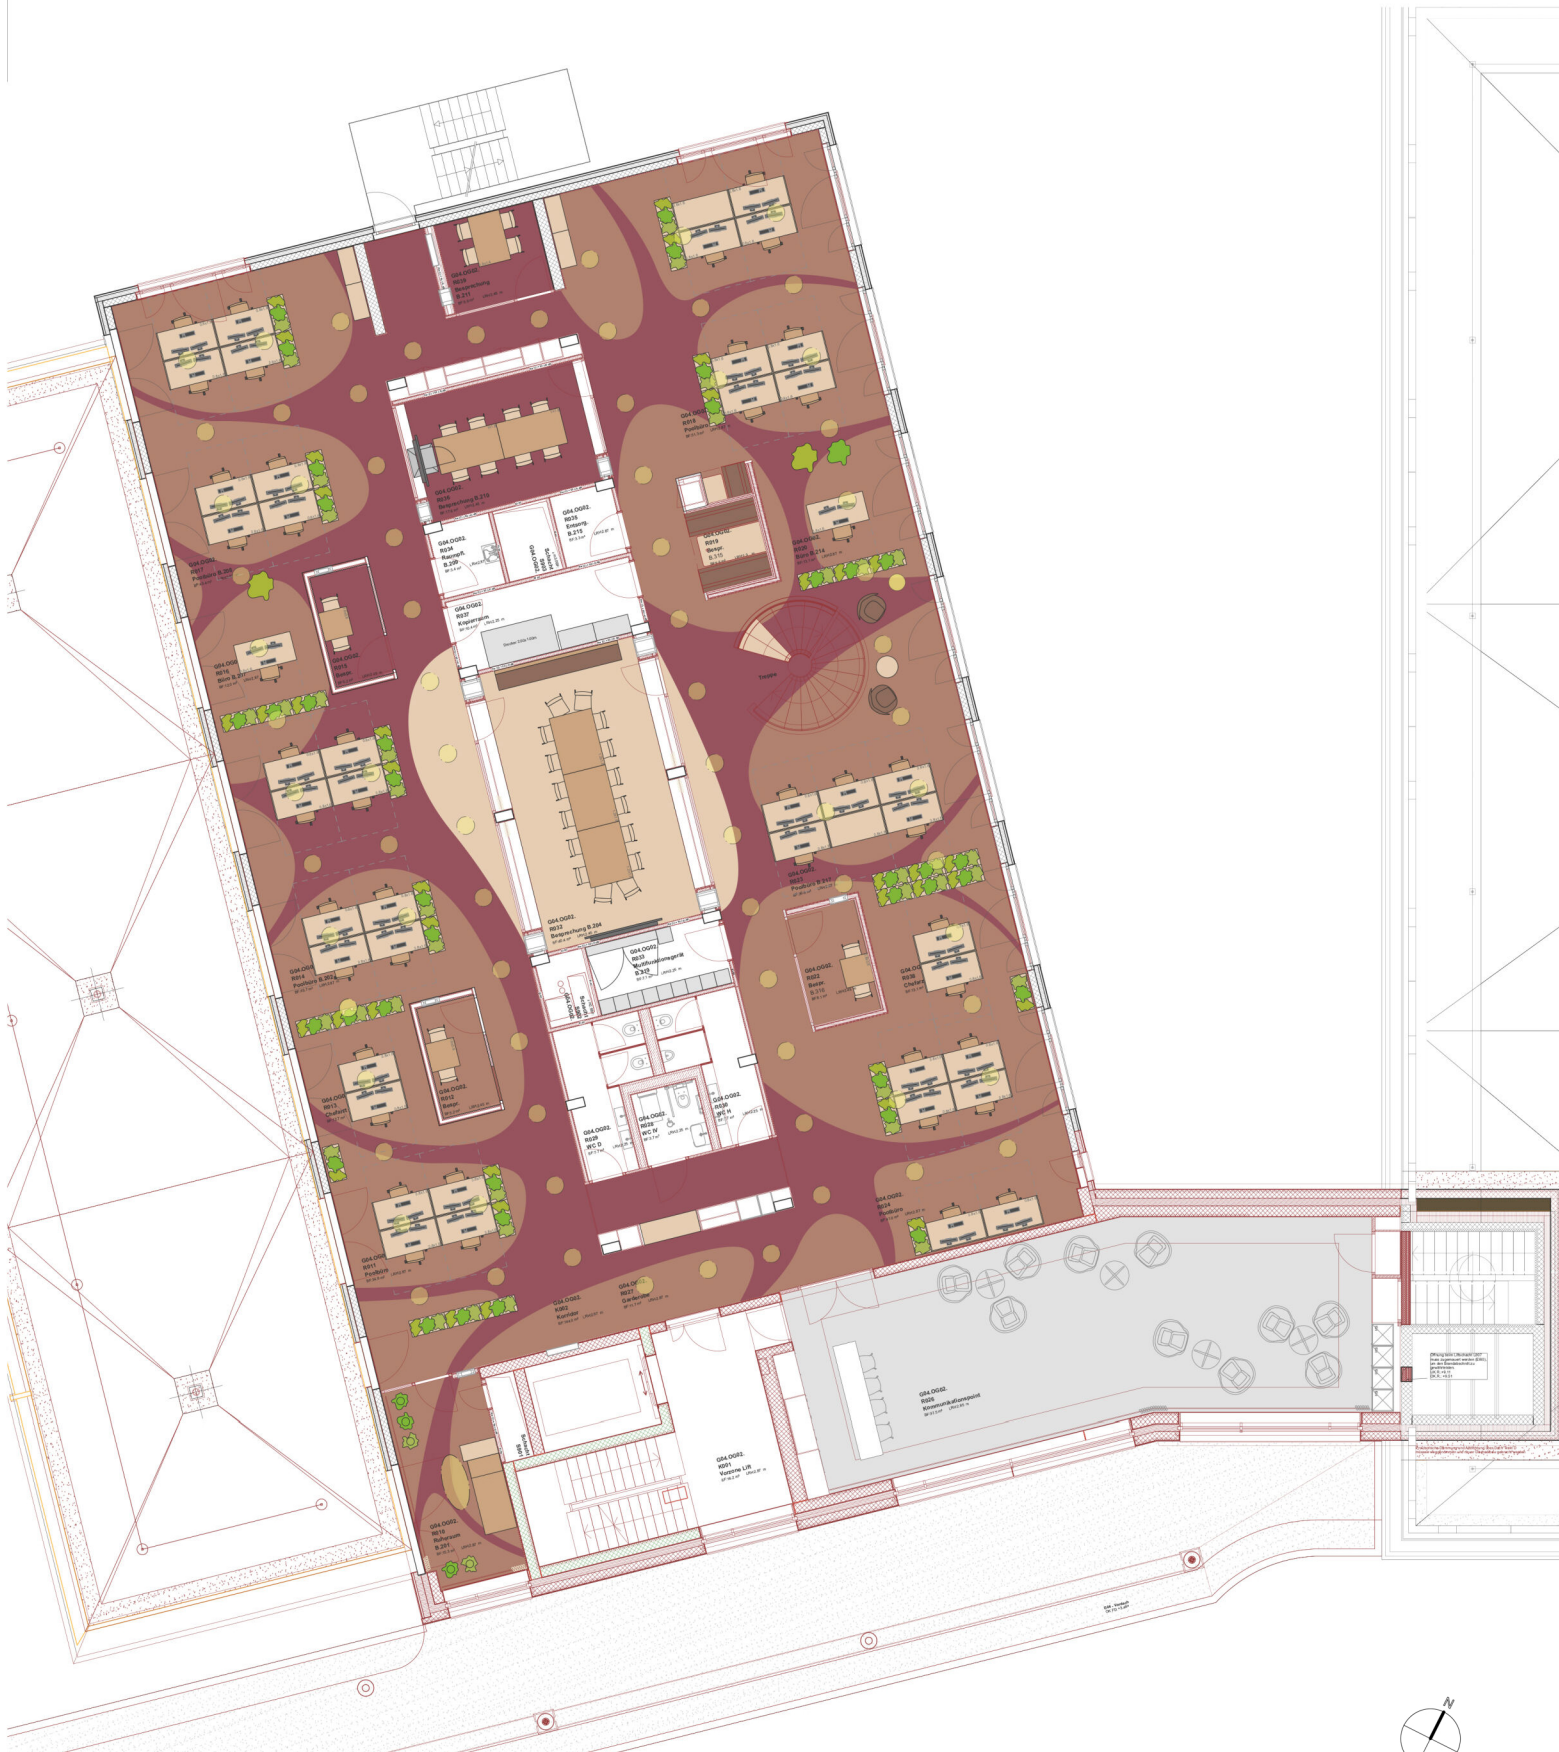

Location						Jobnr.	Kunde		
Kantonsspital Uri, Altdorf						54525	Kantonsspital Uri		
Verfasser	Datum	Gez.	Geändert	Phase		Projekt			
ANSO	28.01.25			Revision		Arbeitswelten Kantonsspital Uri			
File						Plannr.	Planbezeichnung	Massstab	Format
54525_Möblierungspläne Revision_250128.vwx						302	Grundriss 2. OG	1:150	DIN A3

Alle Masse sind vom Unternehmer auf ihre Richtigkeit zu überprüfen. Unstimmigkeiten sind dem Verfasser umgehend mitzuteilen. Jegliche Haftung für Schäden aus Massunstimmigkeiten wird abgelehnt.