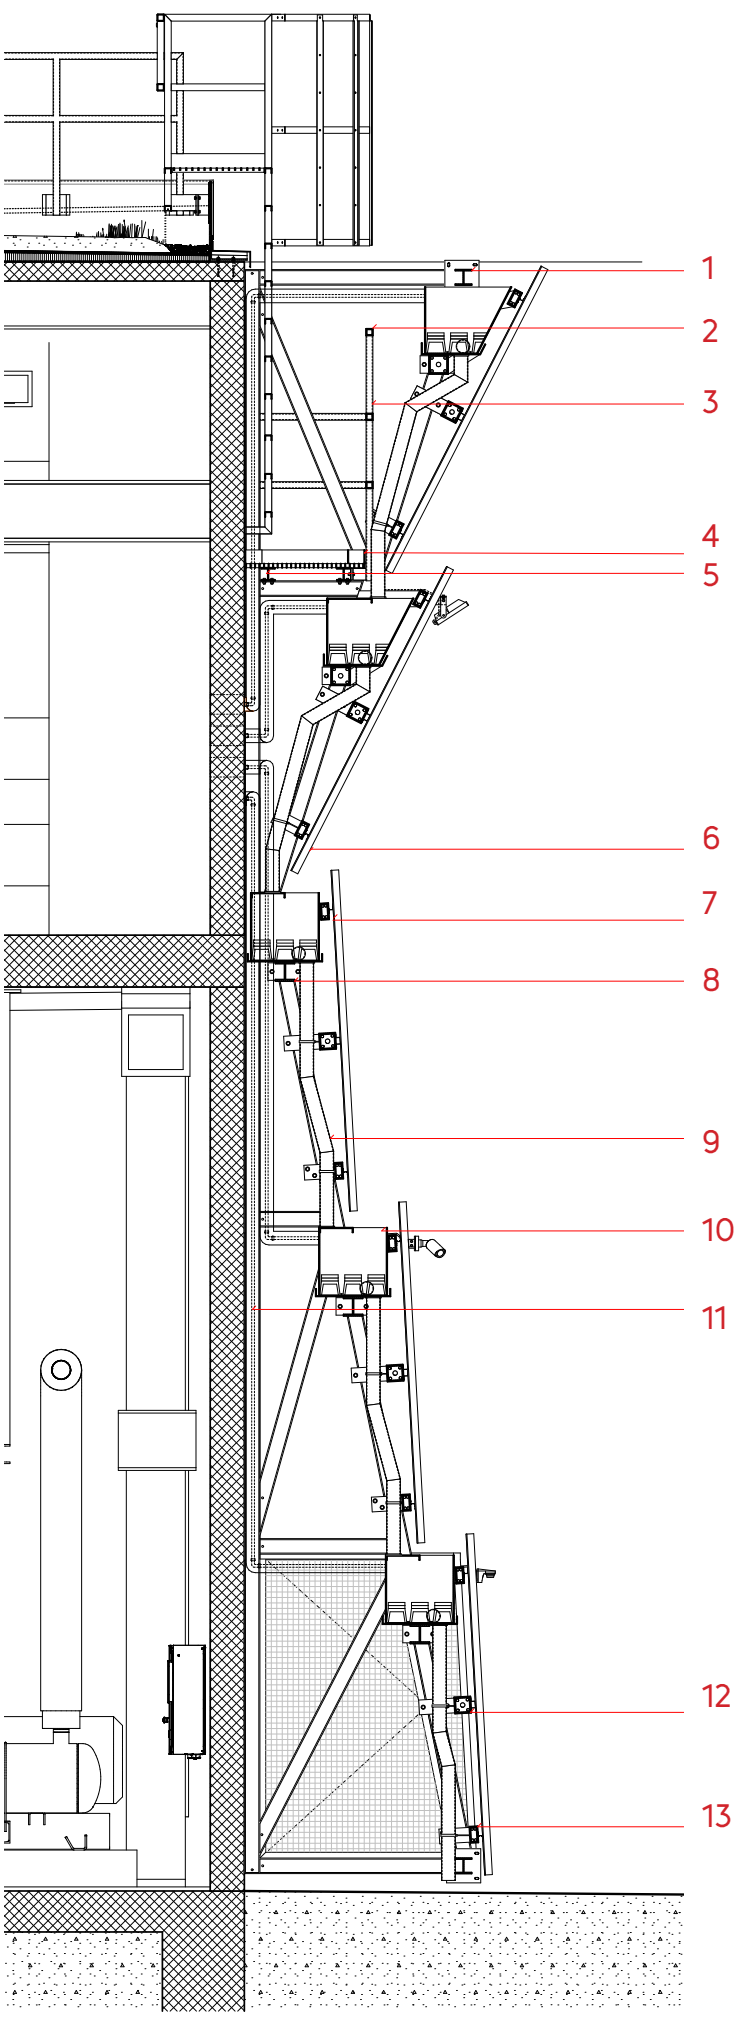

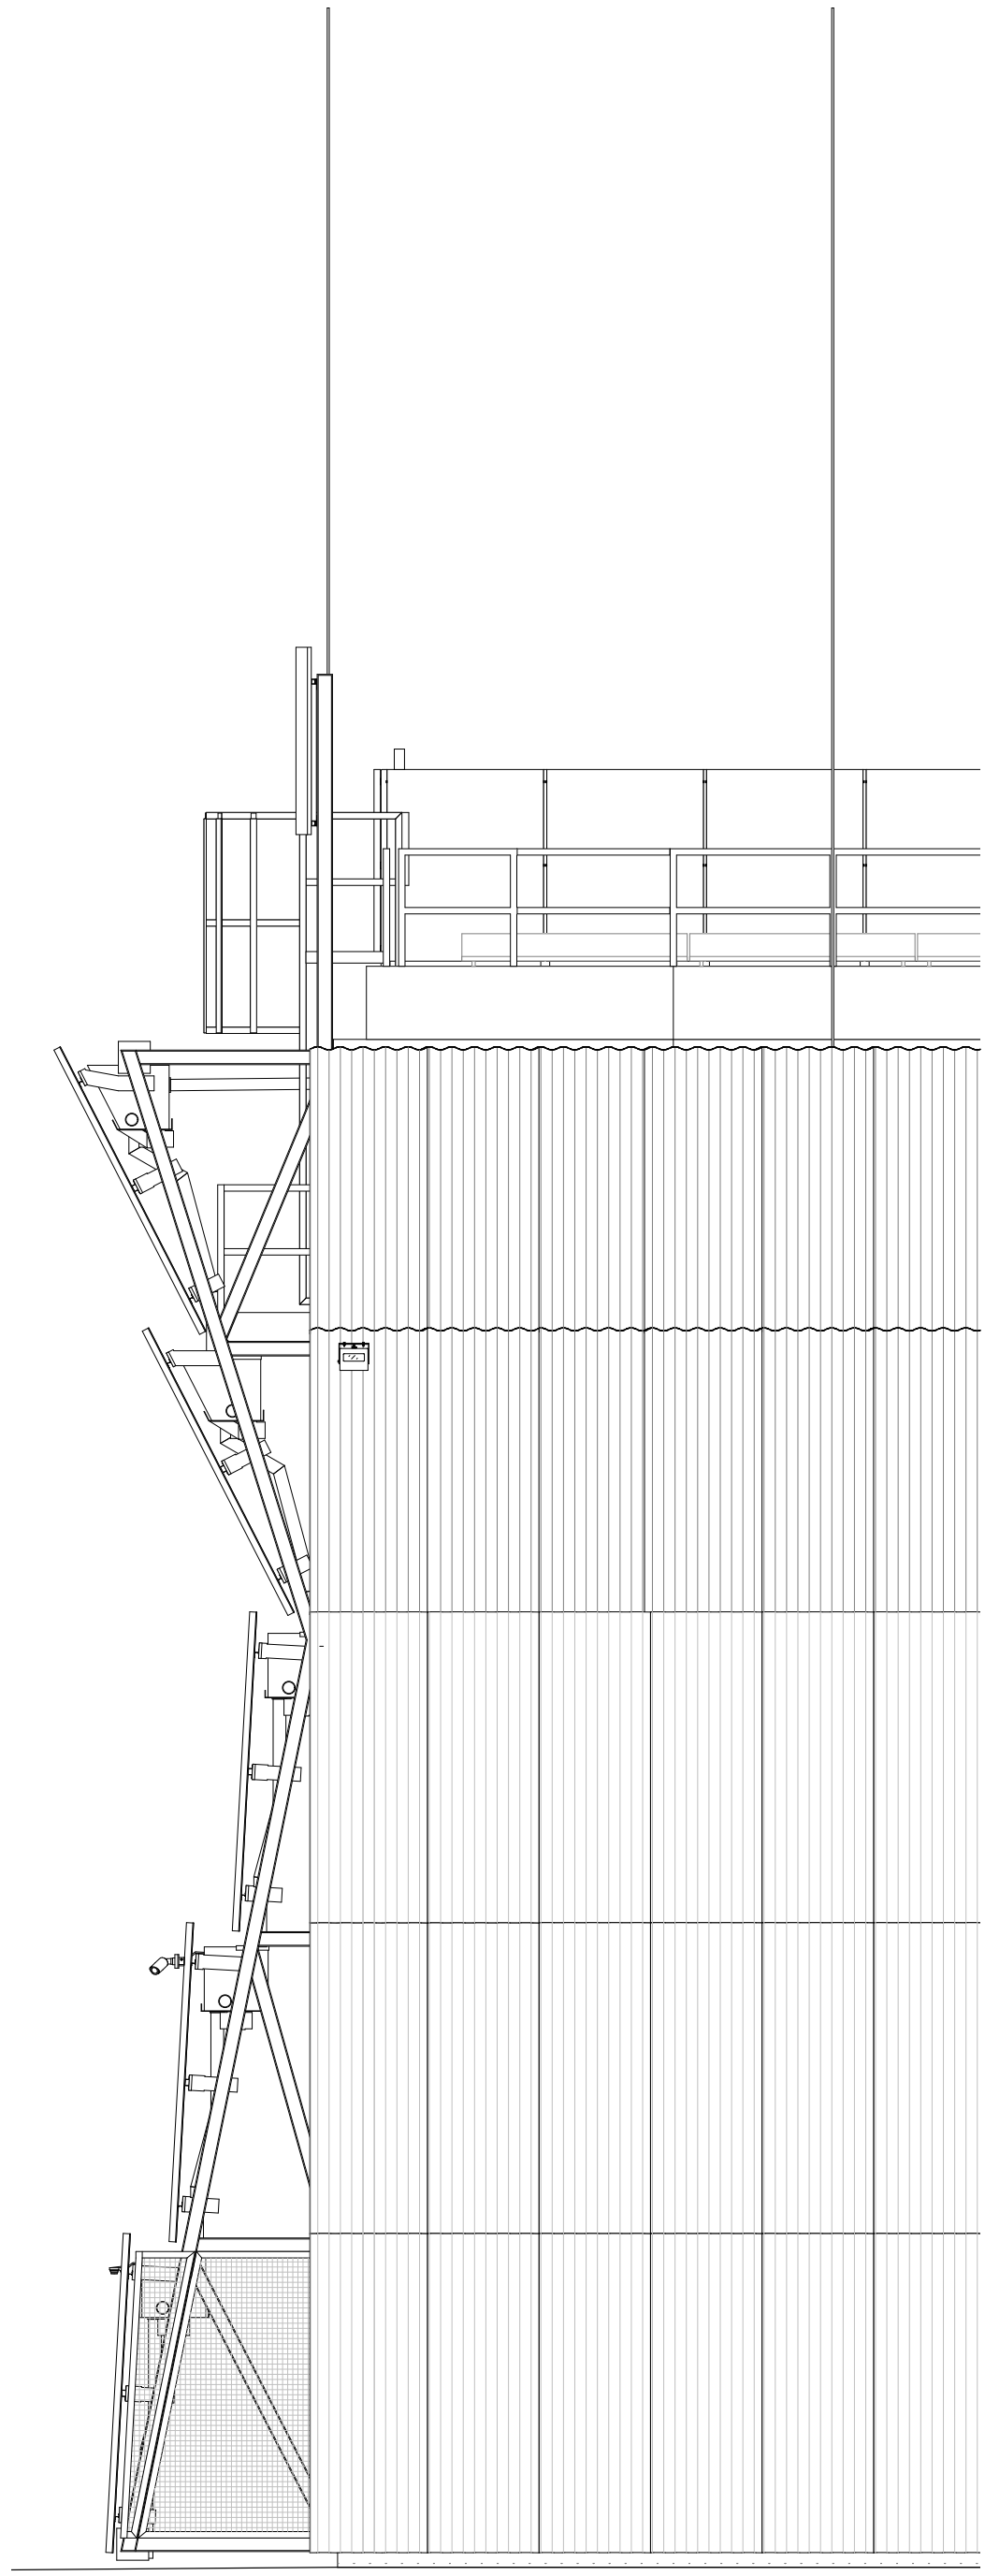

WWZ Energiezentrale Unterfeld Lütjens Padmanabhan Architekt*innen 30.05.2024

Fassadenschnitt 1:50

0 1 6