


GRUNDRISS 2. OBERGESCHOSS 1:400

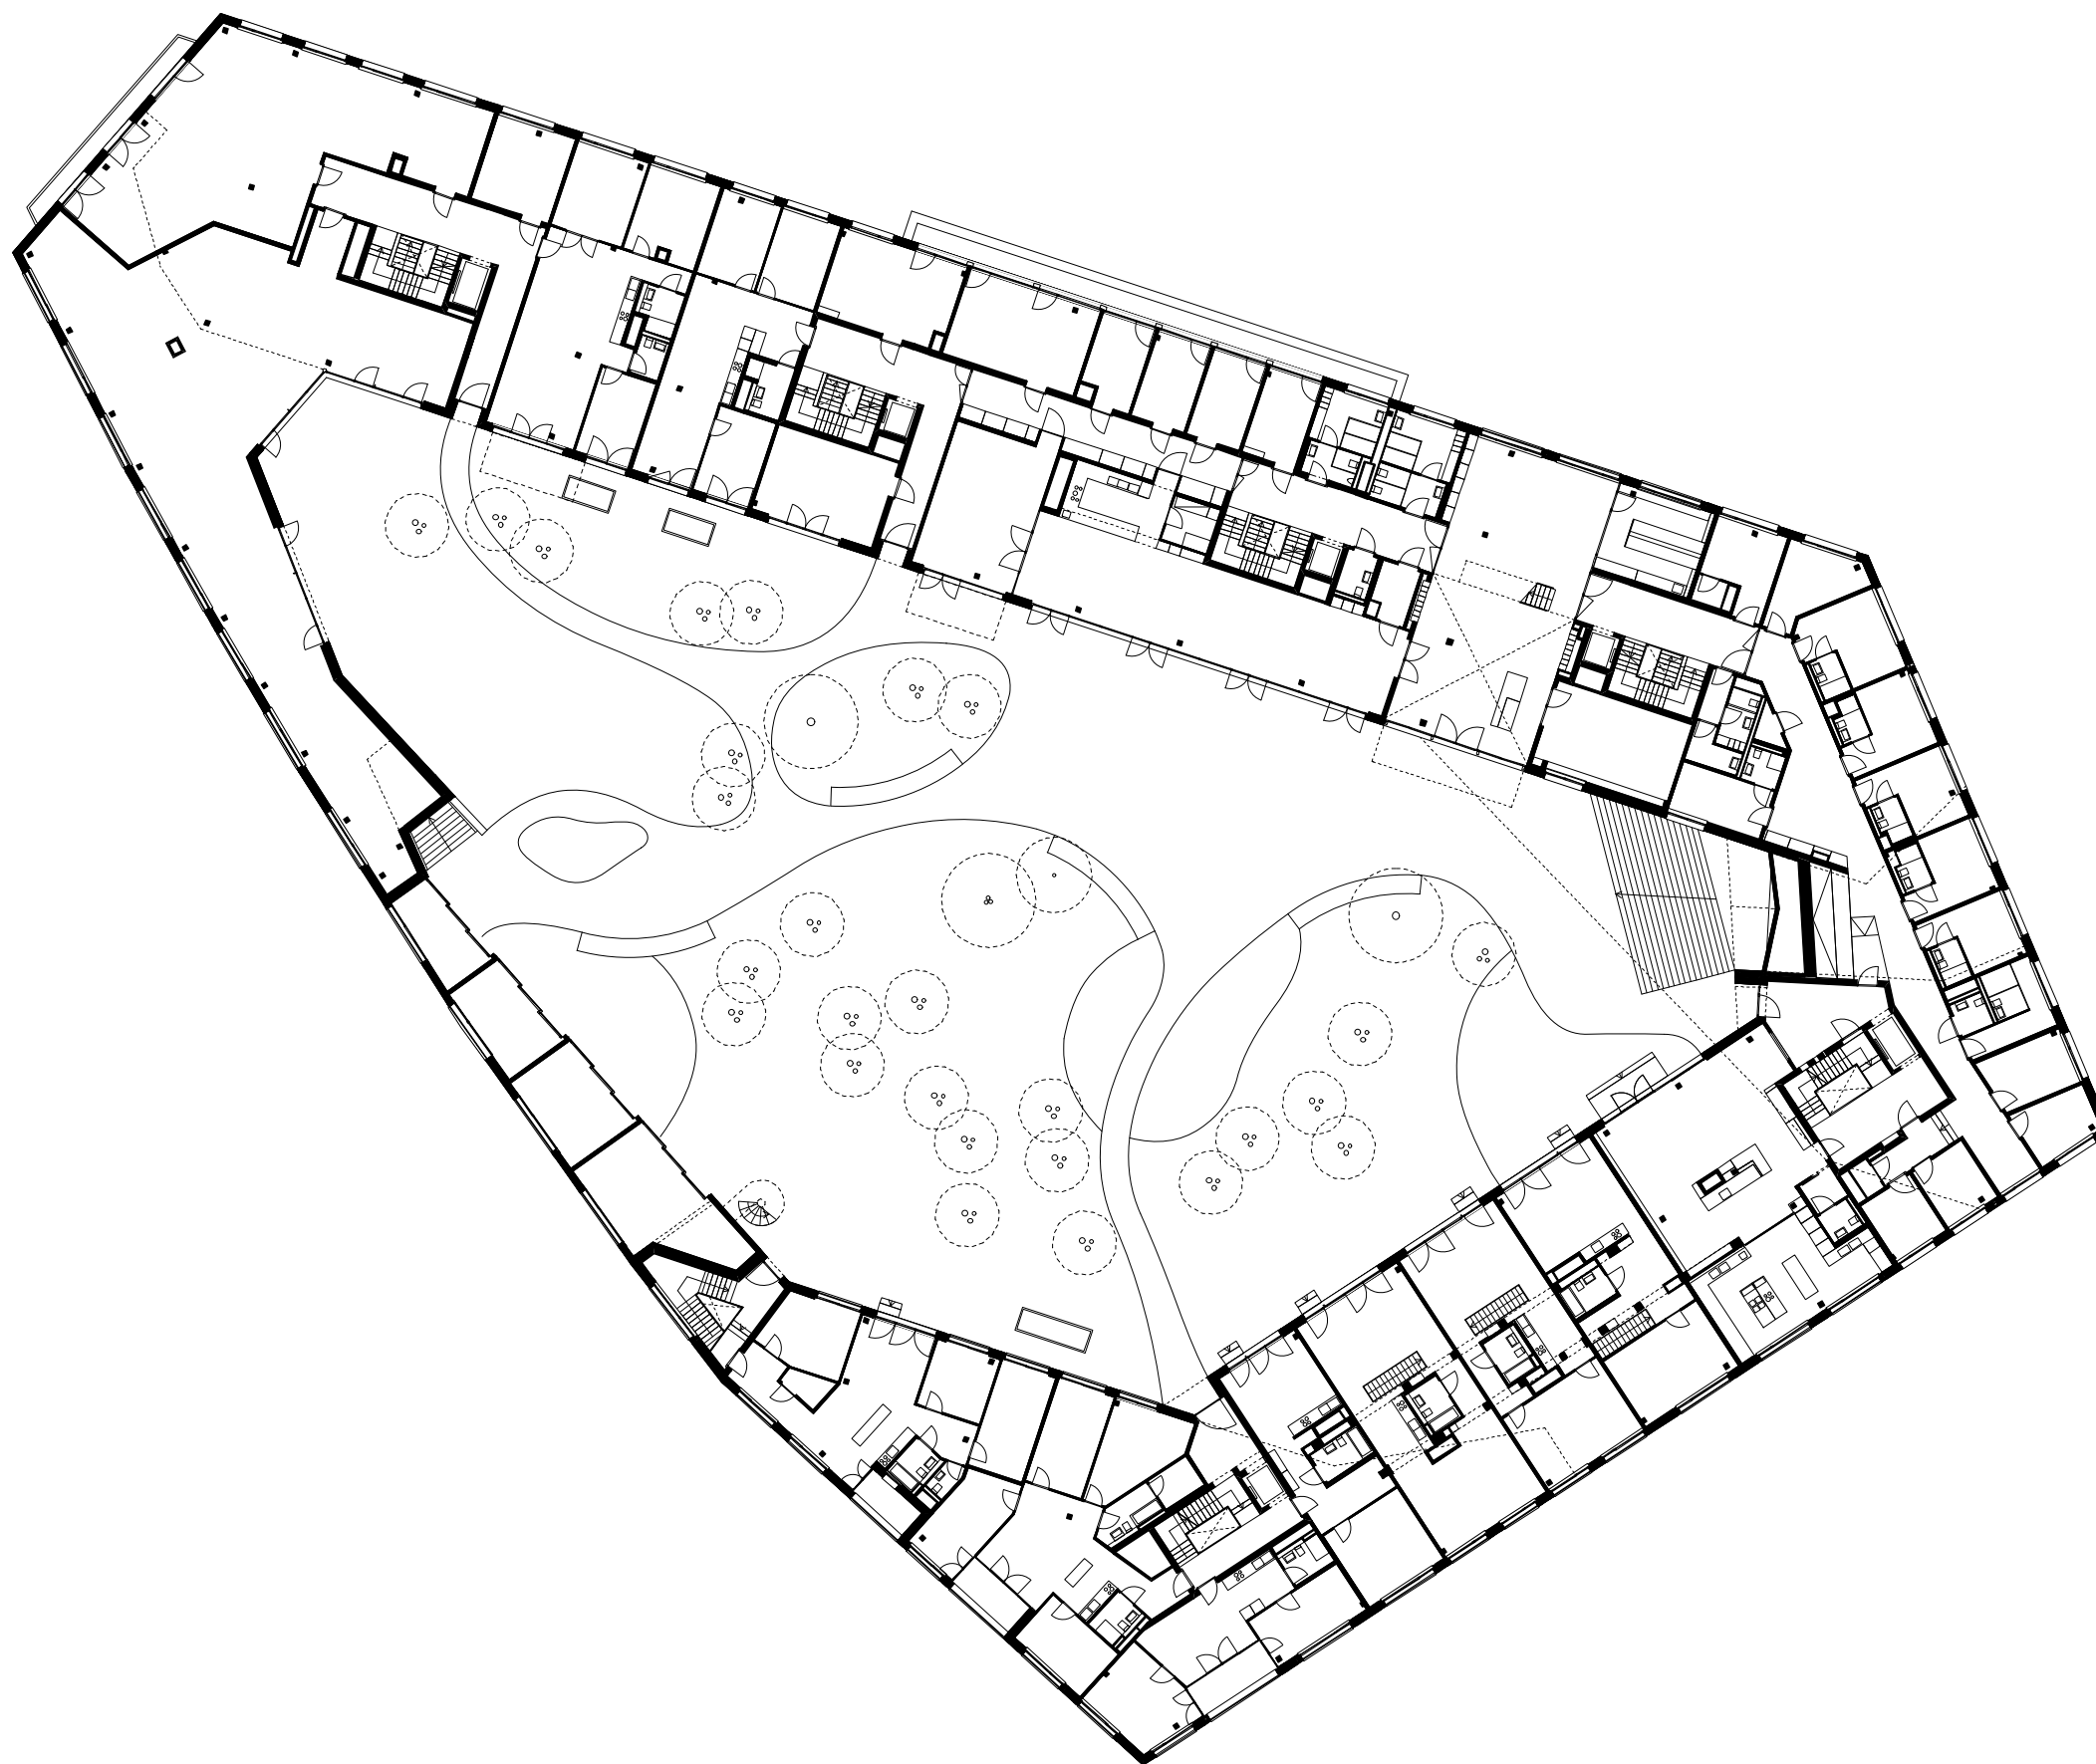