


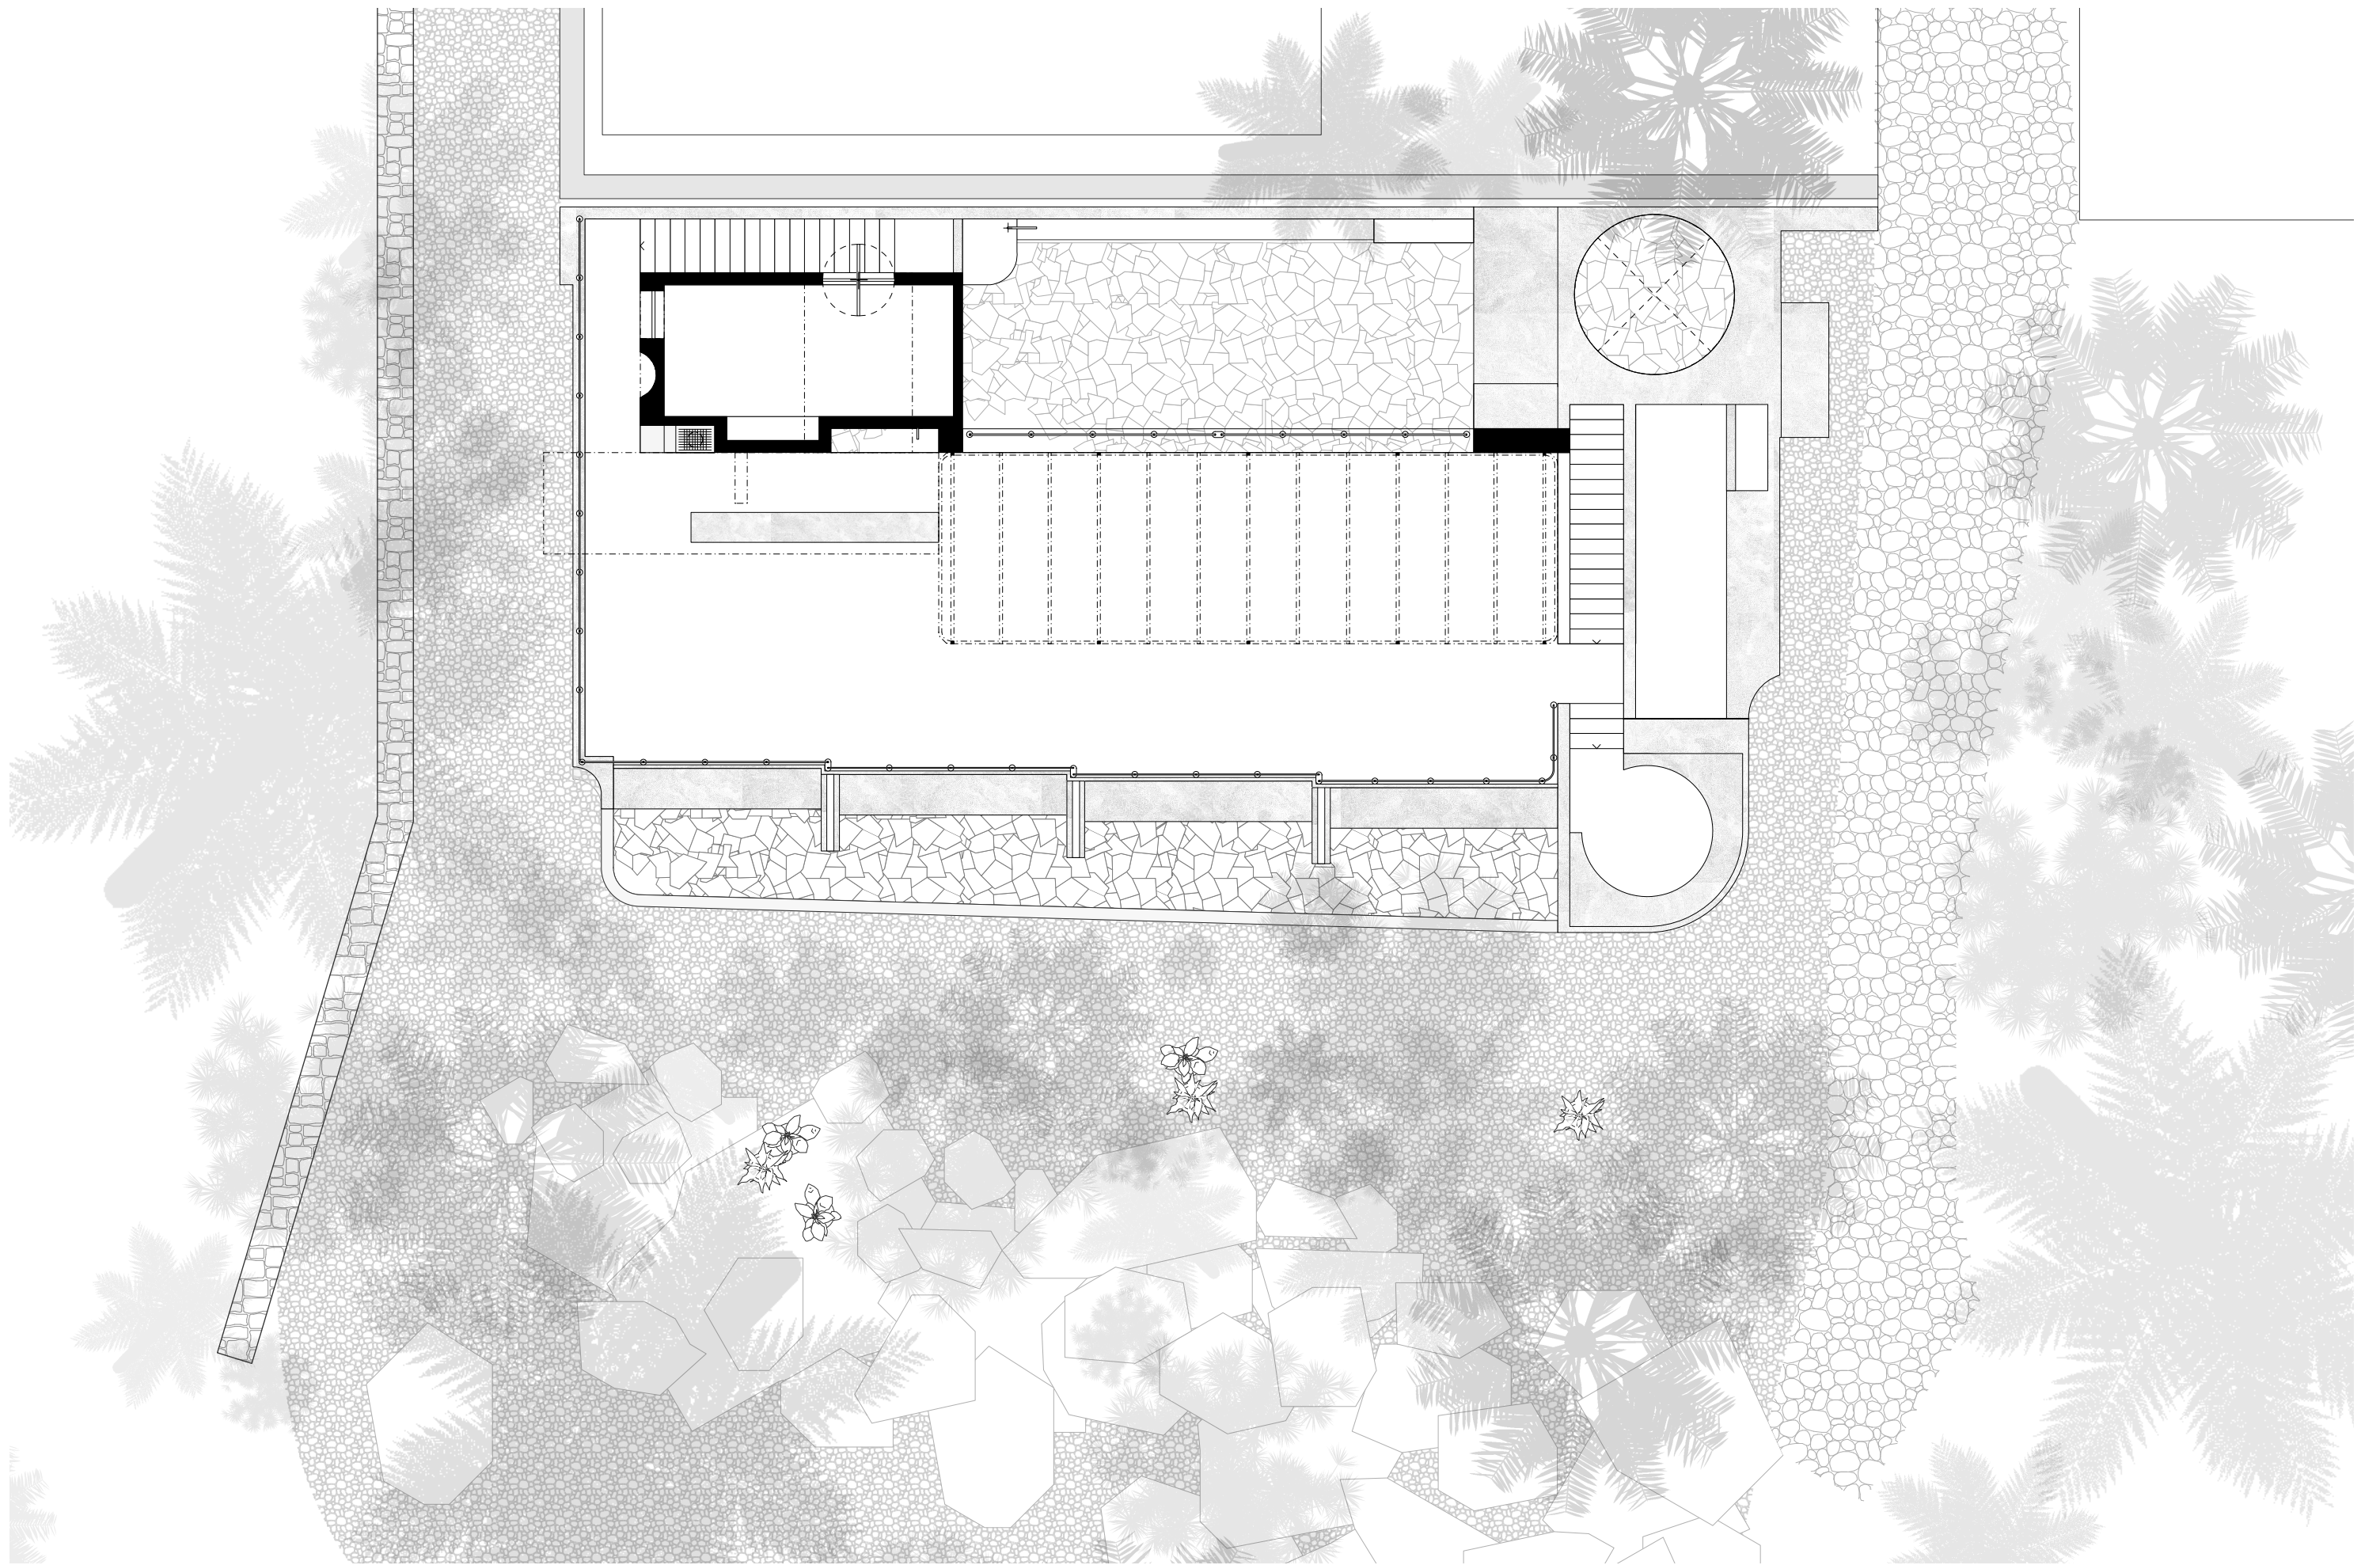

Grundriss Obergeschoss/ Dachterasse, Mst. 1:100

Gästehaus, Hiriketiya

