

Aussenwand
 Keramischer Plattenbelag 35kg/m2 16 mm
 Klebemörtel 4 mm
 2-fach-Einbettung 8-10 mm
 Wärmedämmung, Steinwolle 240 mm
 Kleber (inkl. Ausgleich Toleranzen) 10 mm
 Mauerwerk / Stahlbeton 150 mm
 Grundputz / Weissputz 10 mm

dichte Abklebung Fassade (1)


dichte Abklebung Fassade (2) und dauerelastische Fuge
 Schaumstoff-Rundprofil
 Hybridkitt

Beton Regelement Typ BE 2

Sichtbetonelement eingefärbt
 inkl. Aussparung für Fallrohr
 Verankerung:
 Brüstungsanker ...
 Höhenjustiereinheit ...
 Halfenschiene ... (Vorgabe Bauingenieur)

**1. Obergeschoss
 Zimmer**

Boden BO 9.2
 Calciumsulfat-Fliessestrich inkl. Bodenheizung 80 mm
 Trennlage, PE-Folie
 Trittschalldämmung, Mineralwolle 20 mm
 Wärmedämmung, EPS 40 mm
 Deckenplatte, Stahlbeton 220 mm

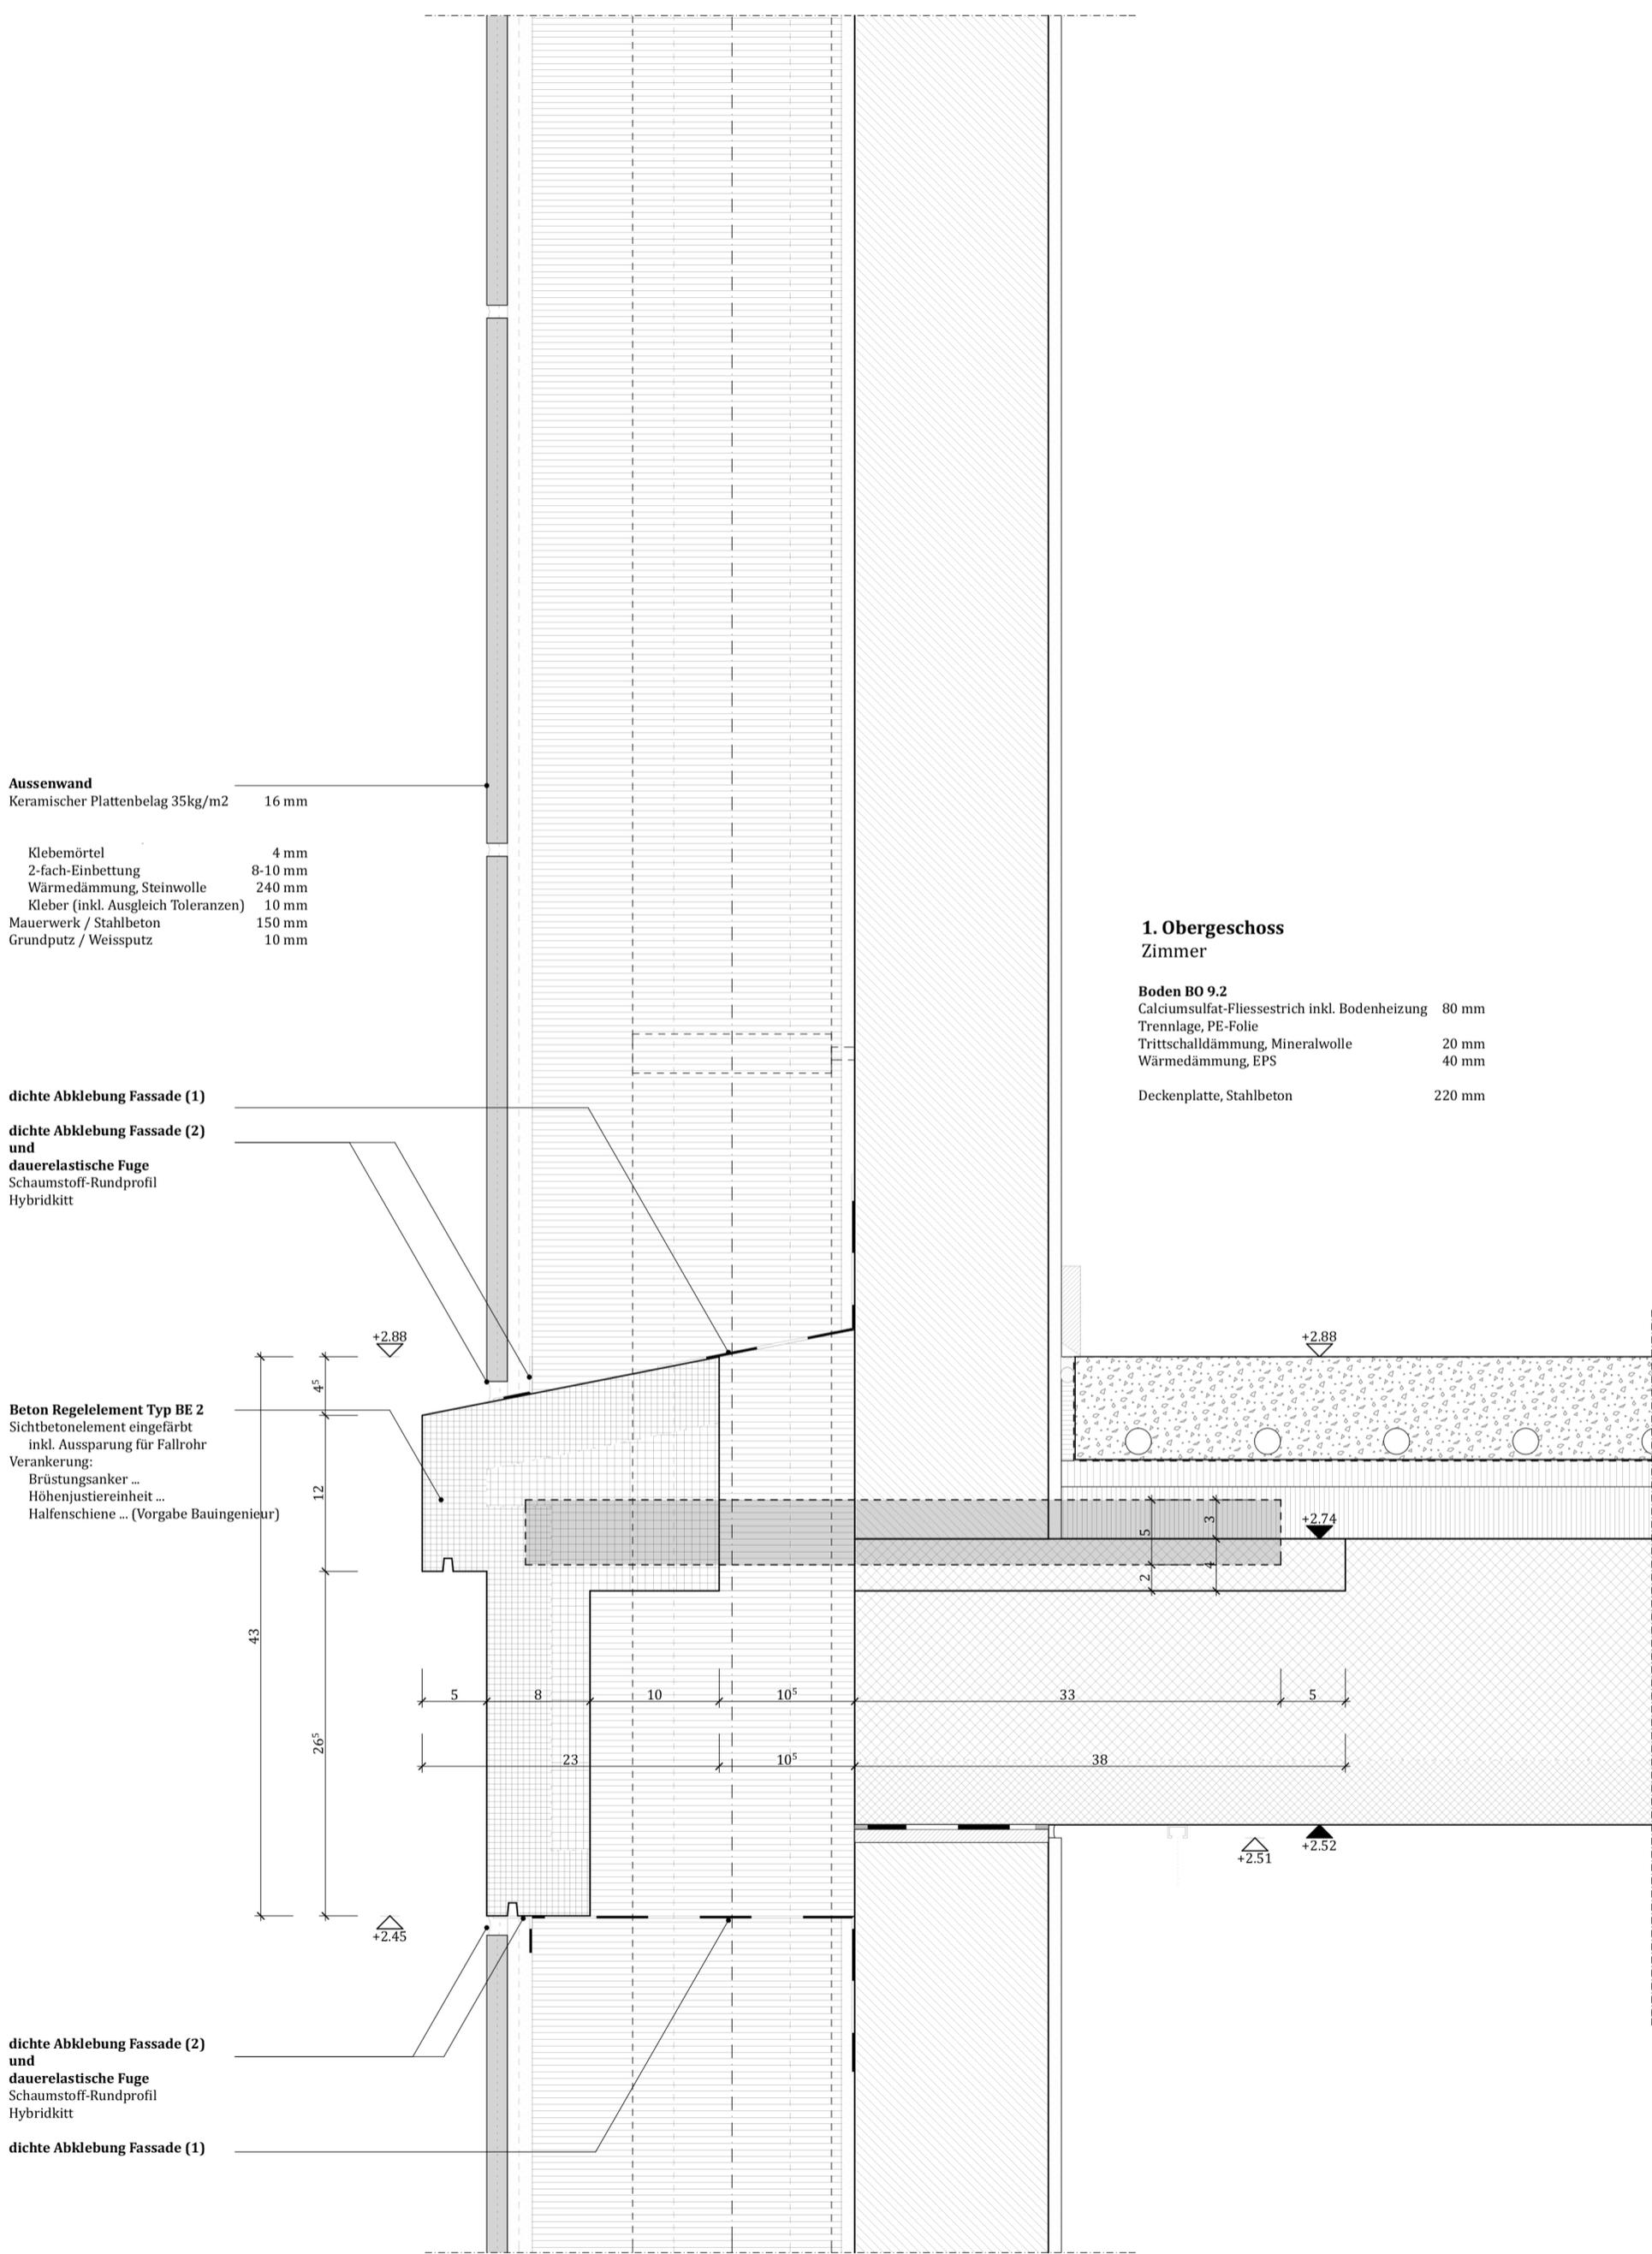

dichte Abklebung Fassade (2) und dauerelastische Fuge
 Schaumstoff-Rundprofil
 Hybridkitt

dichte Abklebung Fassade (1)