


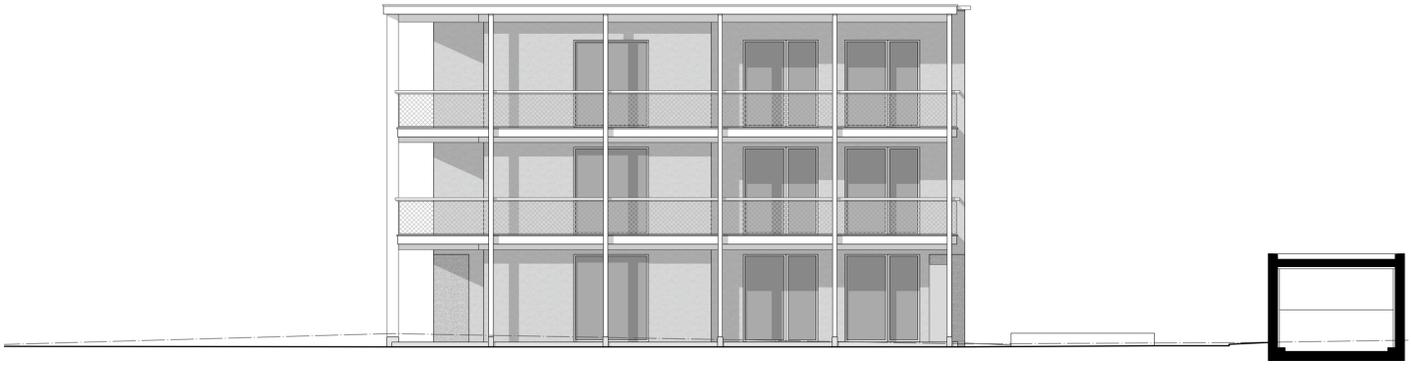

Fassade West



Fassade Süd

