

centre pédagogique alpin

Maître d'ouvrage : École moser

Lieu : Leysin, VD

Date : 2018-2021

Volume : 8'640 m³

Surface : 1'670 m²

Direction travaux : cw architectes

Ingénieur civil : structur'ame

Ingénieur CVSE : SB Technique



Photographe : Yves André

Situé sur les hauts de Leysin, Alpes vaudoises, le nouveau centre pédagogique alpin zigzague à la lisière d'une forêt de conifères. Il accueille les élèves en camp de ski et les professionnels de l'enseignement pour des formations continues de courte durée. À l'image des établissements de soins pour enfants caractérisant historiquement le lieu, le projet s'implante en étirant une longue coursière vitrée sur la largeur de la parcelle. Ce dispositif typologique permet de profiter au maximum de l'orientation solaire et visuelle offerte par la situation en balcon. Le généreux espace de distribution tourné vers le sud et les crêtes alpines, dont les Dents-du-Midi, offre de multiples possibilités d'appropriation pour les groupes qui y séjournent.


Au Nord, les chambres d'une échelle plus modeste bénéficient de la proximité et du calme de la forêt. Dans le dessin précis du mobilier, les jeunes usagers trouvent des commodités et de dormir dans une couchette qui évoque la mémoire du chalet. La construction presqu'entièrement en bois se veut rationnelle dans une ambiance (Stimmung) qui s'apparente au refuge de montagne auquel l'époque contemporaine à ajouter quelques éléments de confort hôtelier. La structure apparente est répétitive et scande les espaces par une série de poteaux et de poutres préfabriquées en sapin légèrement lazuré en blanc.

Das neue alpine pädagogische Zentrum befindet sich oberhalb von Leysin in den Waadtländer Alpen und verläuft im Zacken am Rande eines Nadelwaldes. Es empfängt Schüler in Skilägern und Lehrkräfte für kurze Weiterbildungen. In Anlehnung an die Kinderbetreuungseinrichtungen, die den Ort historisch geprägt haben, zieht sich das Projekt mit einem langen, verglasten Gang über die Breite des Grundstücks. Diese typologische Anordnung ermöglicht es, die durch die Balkonlage gebotene Sonnen- und Sichtorientierung optimal zu nutzen. Der großzügige, nach Süden und zu den Alpenkämmen, darunter die Dents-du-Midi, gerichtete Verteilerraum bietet vielfältige Möglichkeiten der Aneignung für die Gruppen, die sich dort aufhalten.


Im Norden profitieren die Zimmer mit kleinerem Maßstab von der Nähe und der Ruhe des Waldes. In der präzisen Gestaltung der Möbel finden die jungen Nutzer Annehmlichkeiten und eine Schlafkoje, die die Erinnerung an ein Chalet weckt. Die fast vollständig aus Holz gefertigte Konstruktion ist rational und vermittelt eine Stimmung, die einer Berghütte ähnelt, der die moderne Zeit einige Elemente des Hotelkomforts hinzugefügt hat. Die sichtbare Struktur ist repetitiv und skandierte die Räume durch eine Reihe von vorgefertigten Pfosten und Balken aus leicht weiß lasiertem Fichtenholz.

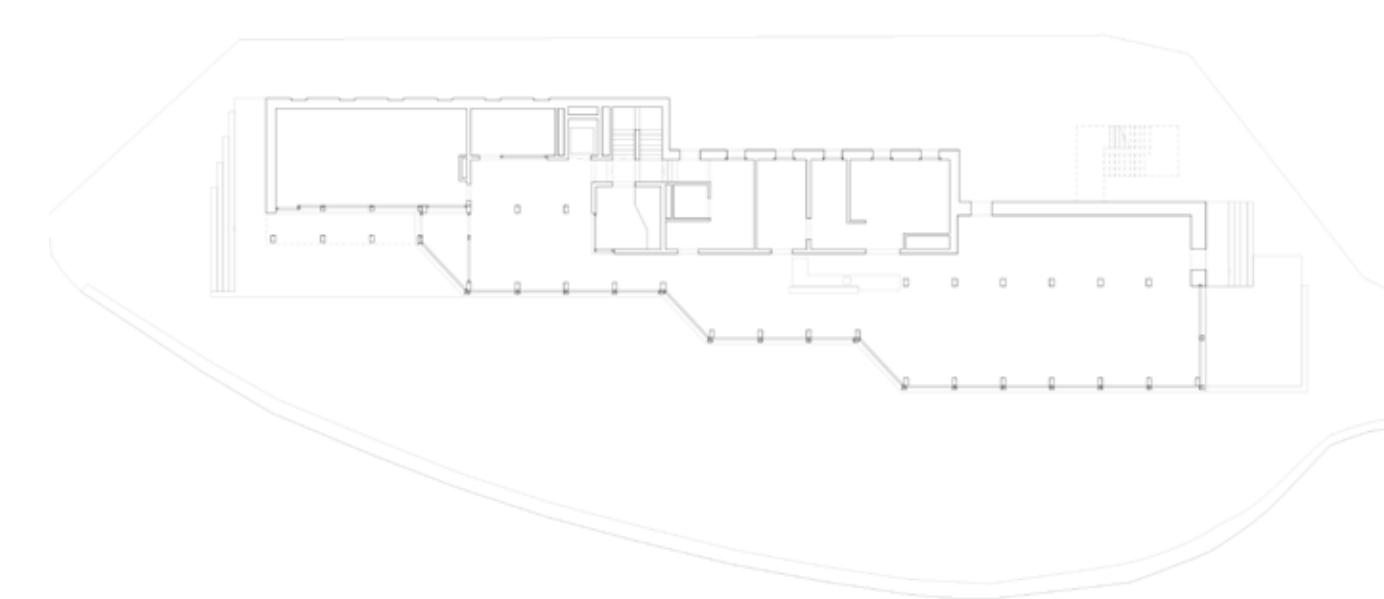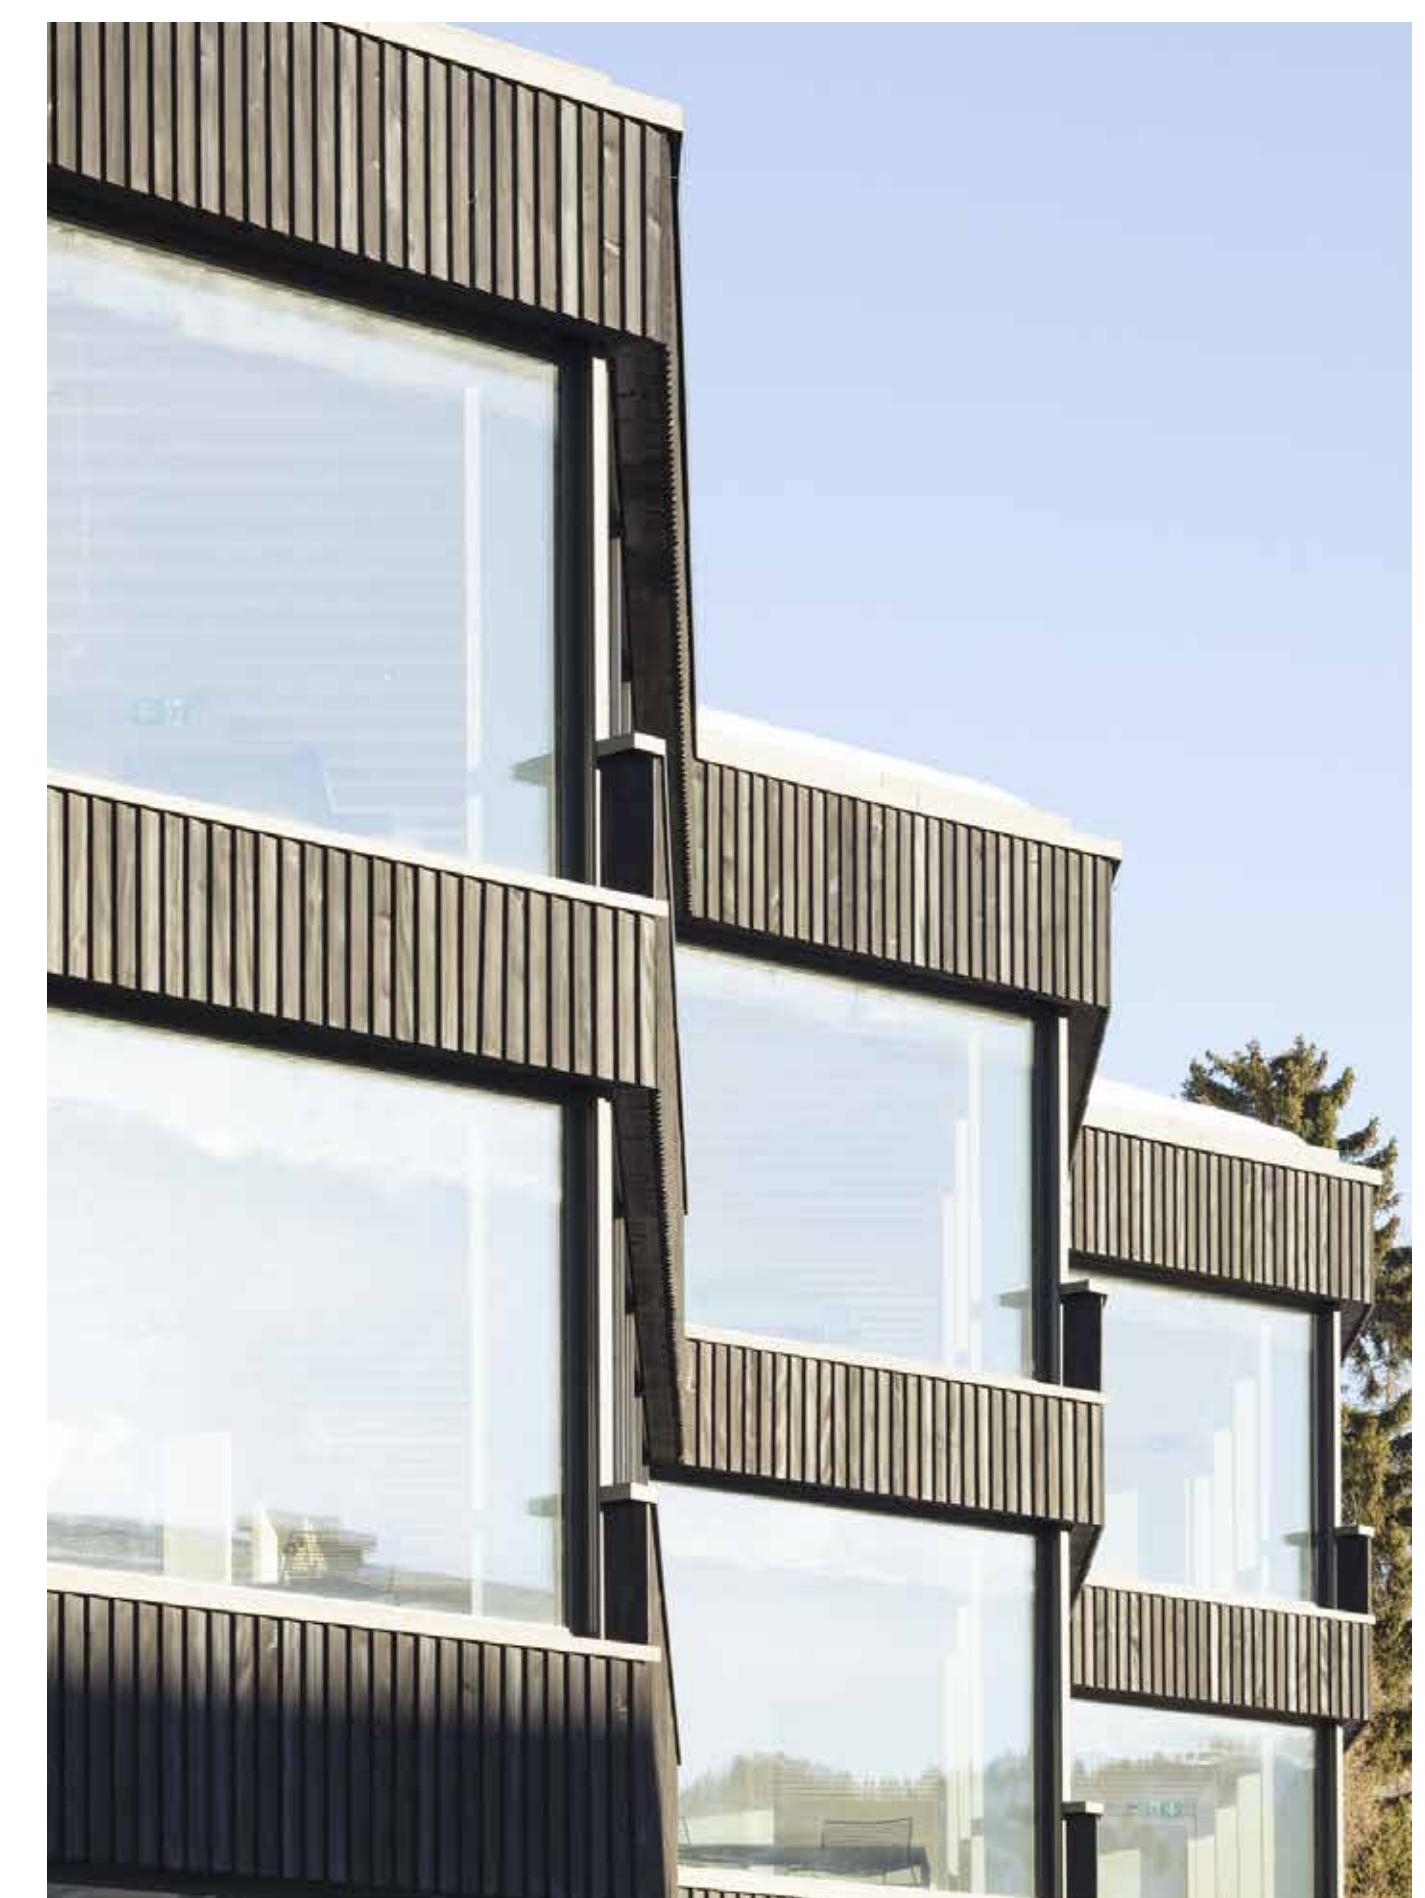



plan du rez-de-chaussée

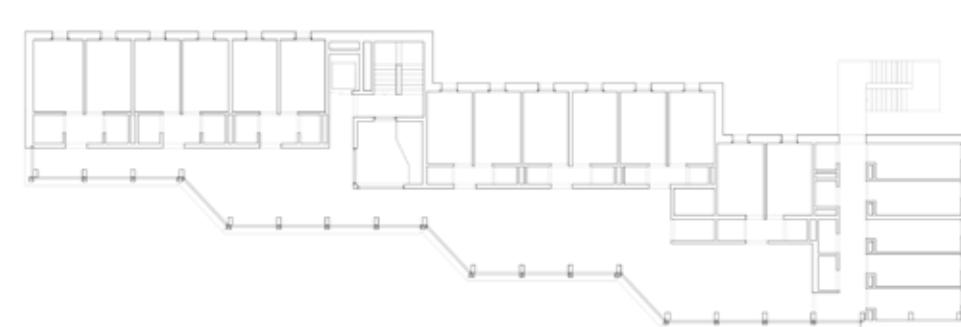


plan du 1^{er} étage

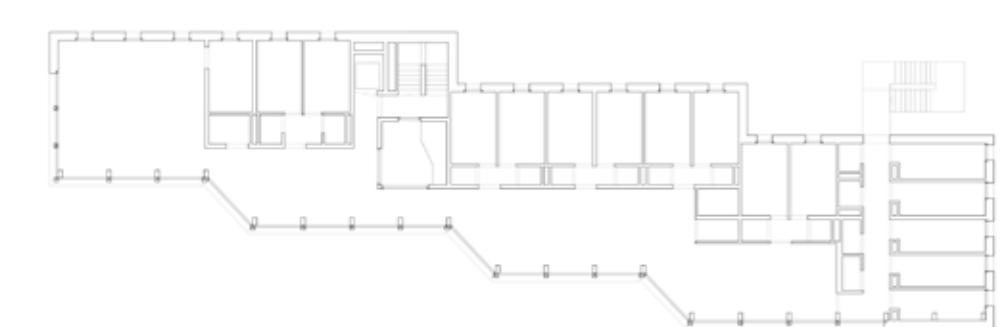

plan du 2^{ème} étage

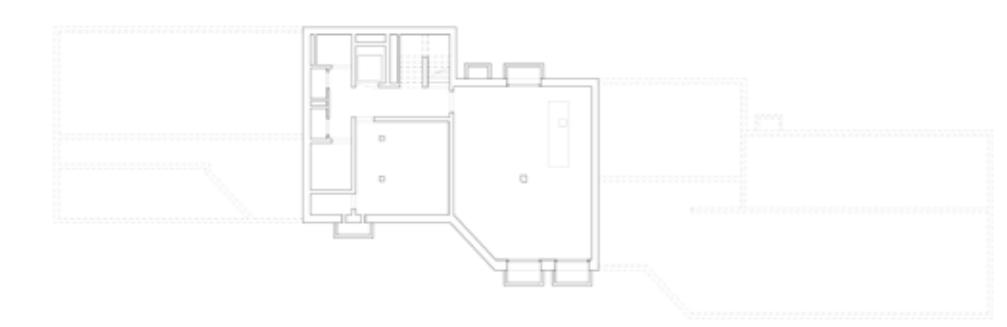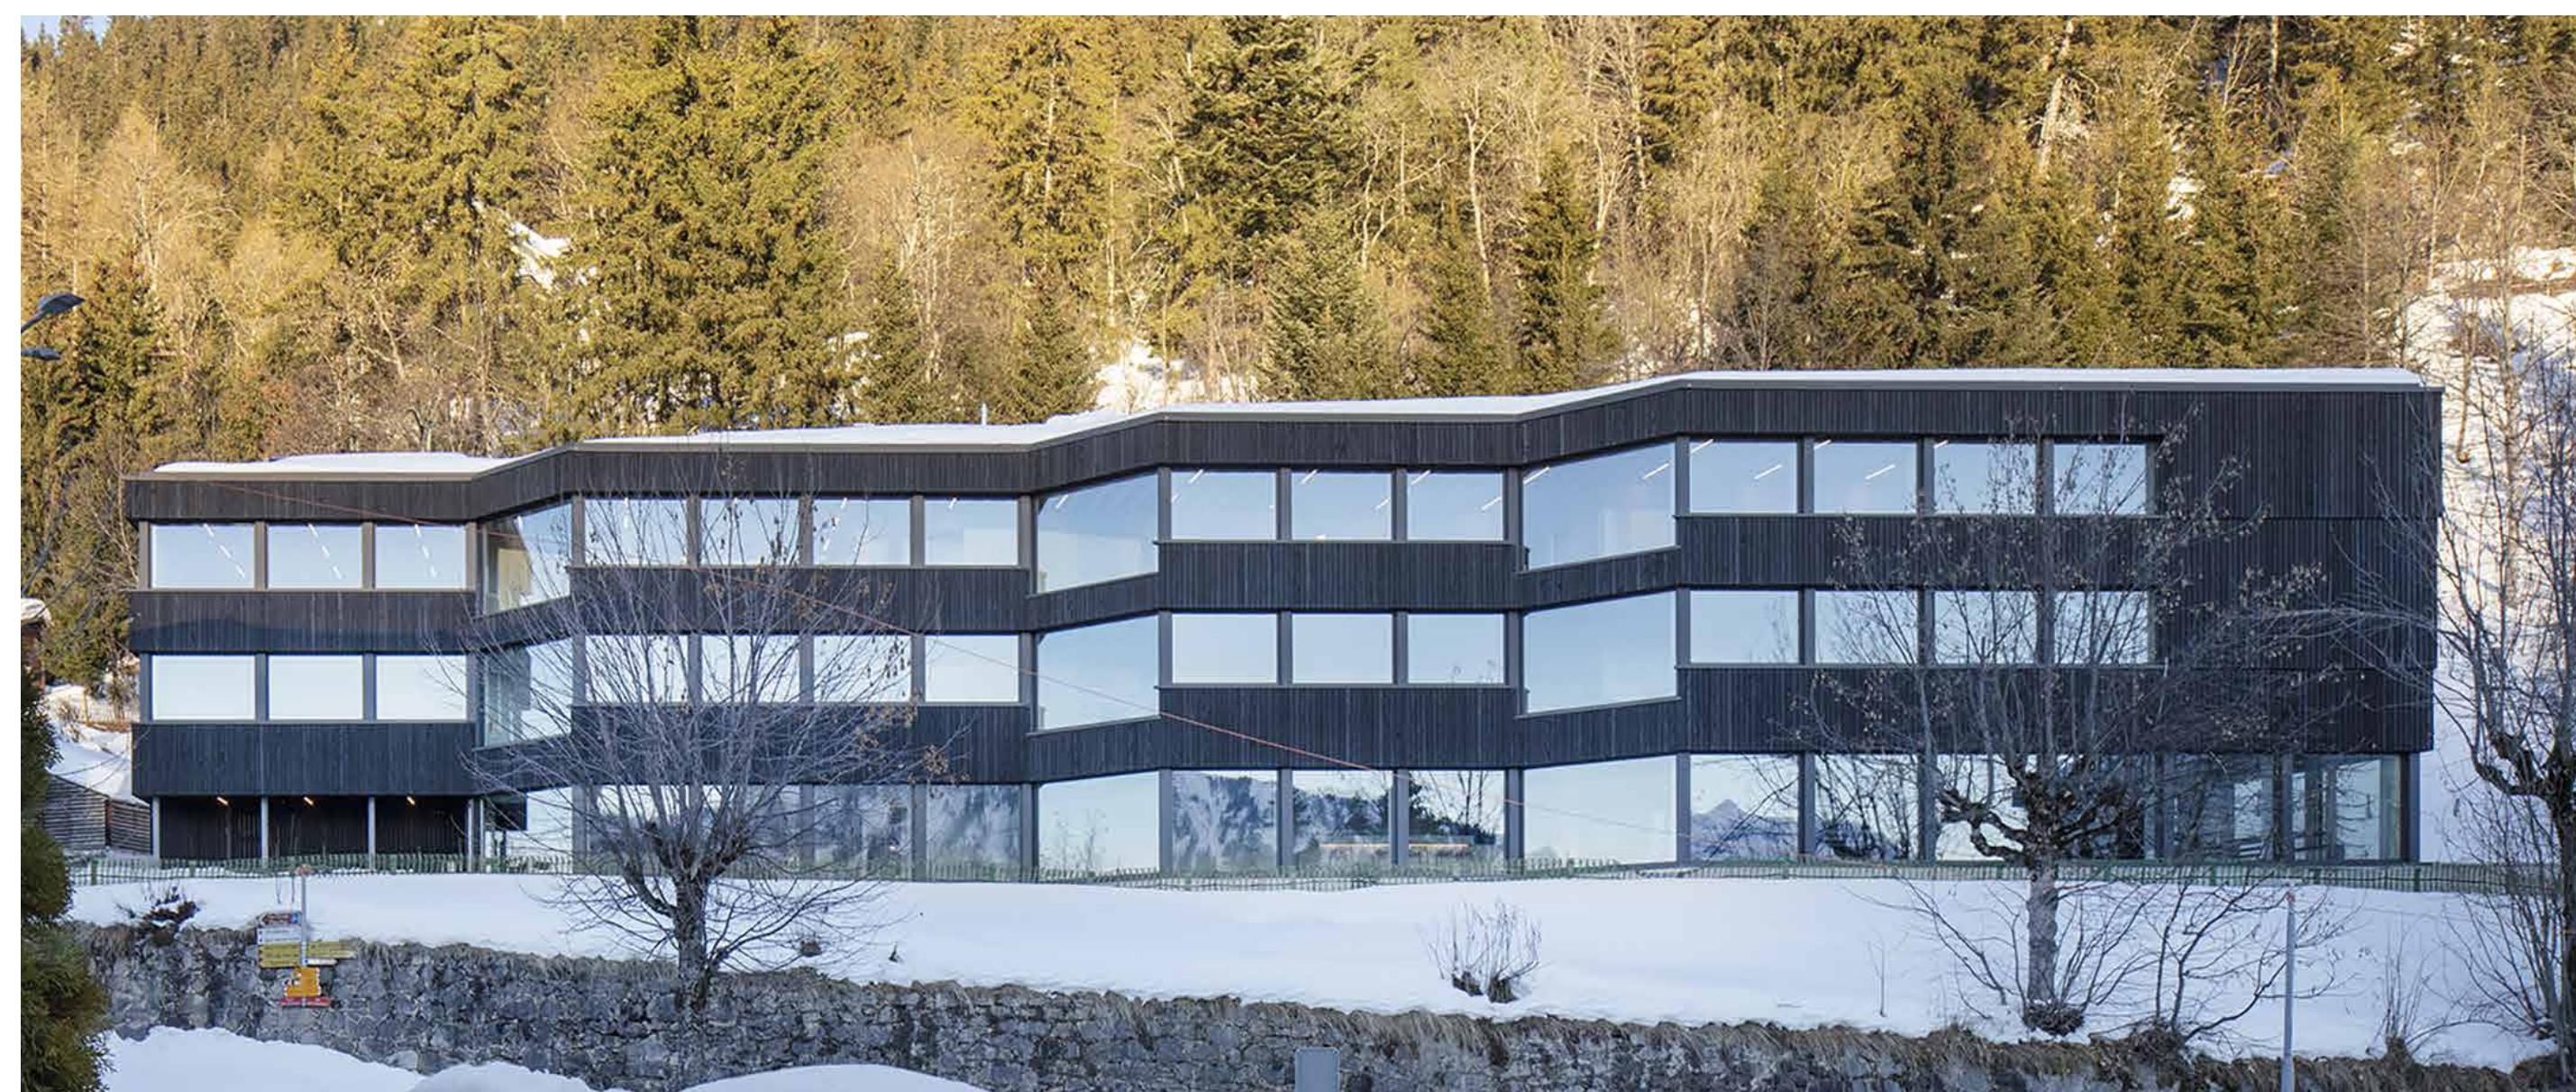

plan du sous-sol

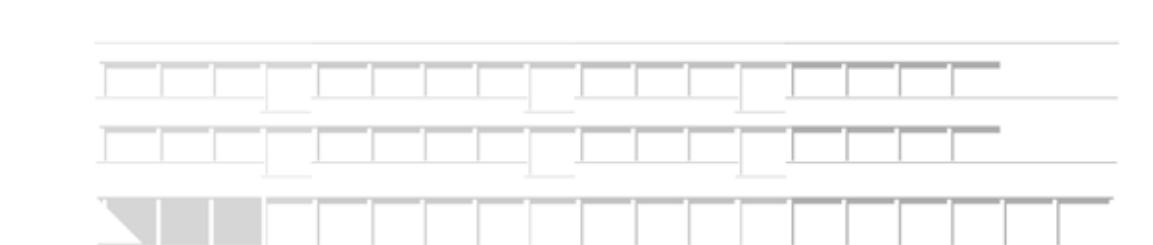

élivation

