



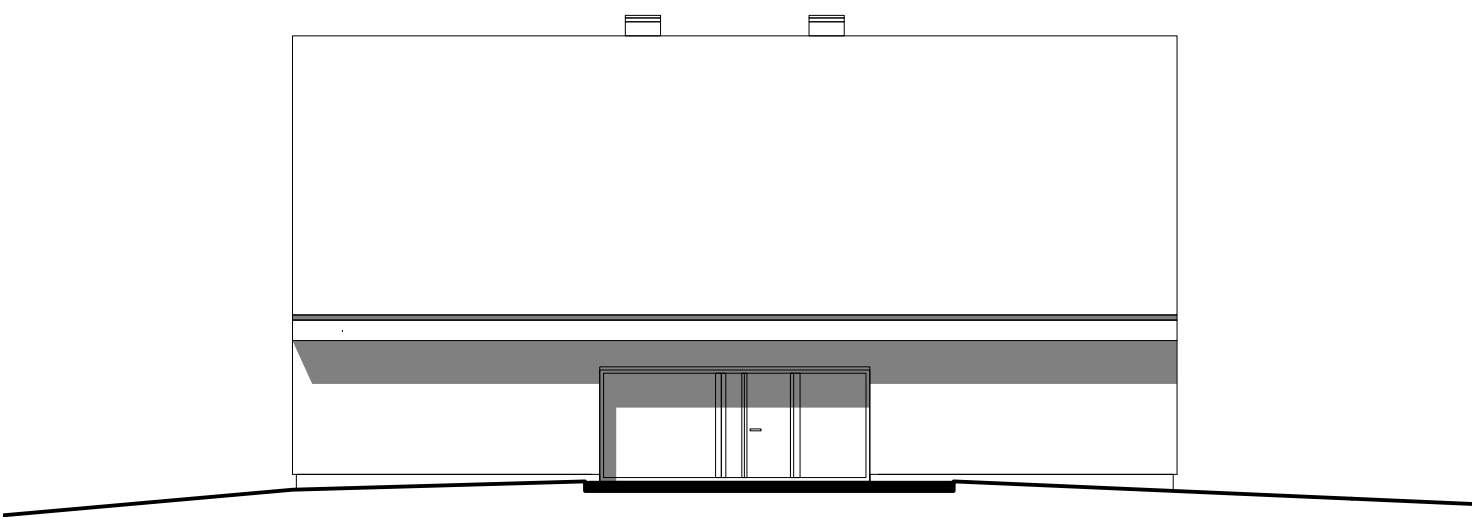

Façade Nord



Façade Est-Ouest

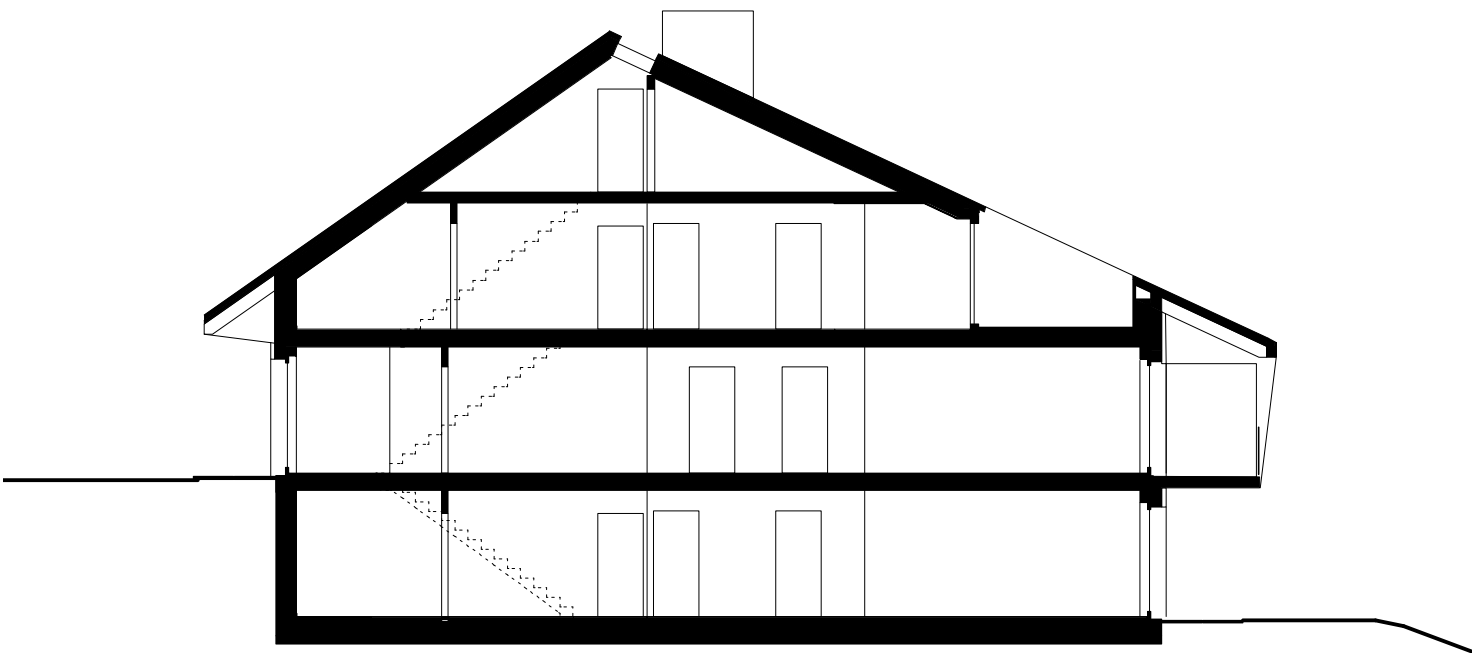

Coupe A-A

