



WERK 77

Das Firmenareal der Ed. Keller AG, welches in ländlicher Umgebung liegt, wurde über die Jahre laufend mit Neu- und Anbauten erweitert. Die Ursprünge des Familienbetriebs gehen bis in das Jahr 1939 zurück. Anfänglich wurden auf dem Firmenareal Zementwaren hergestellt und im Laufe der Jahre entwickelte sich die Unternehmung in einen Maschinen- und Metallbaubetrieb mit verschiedenen Geschäftsbereichen. Im Jahr 2015 wurde der Entscheid getroffen, die sanierungsbedürftige Produktionshalle aus dem Jahre 1977 abzubauen und durch einen zweistöckigen Neubau zu ersetzen.

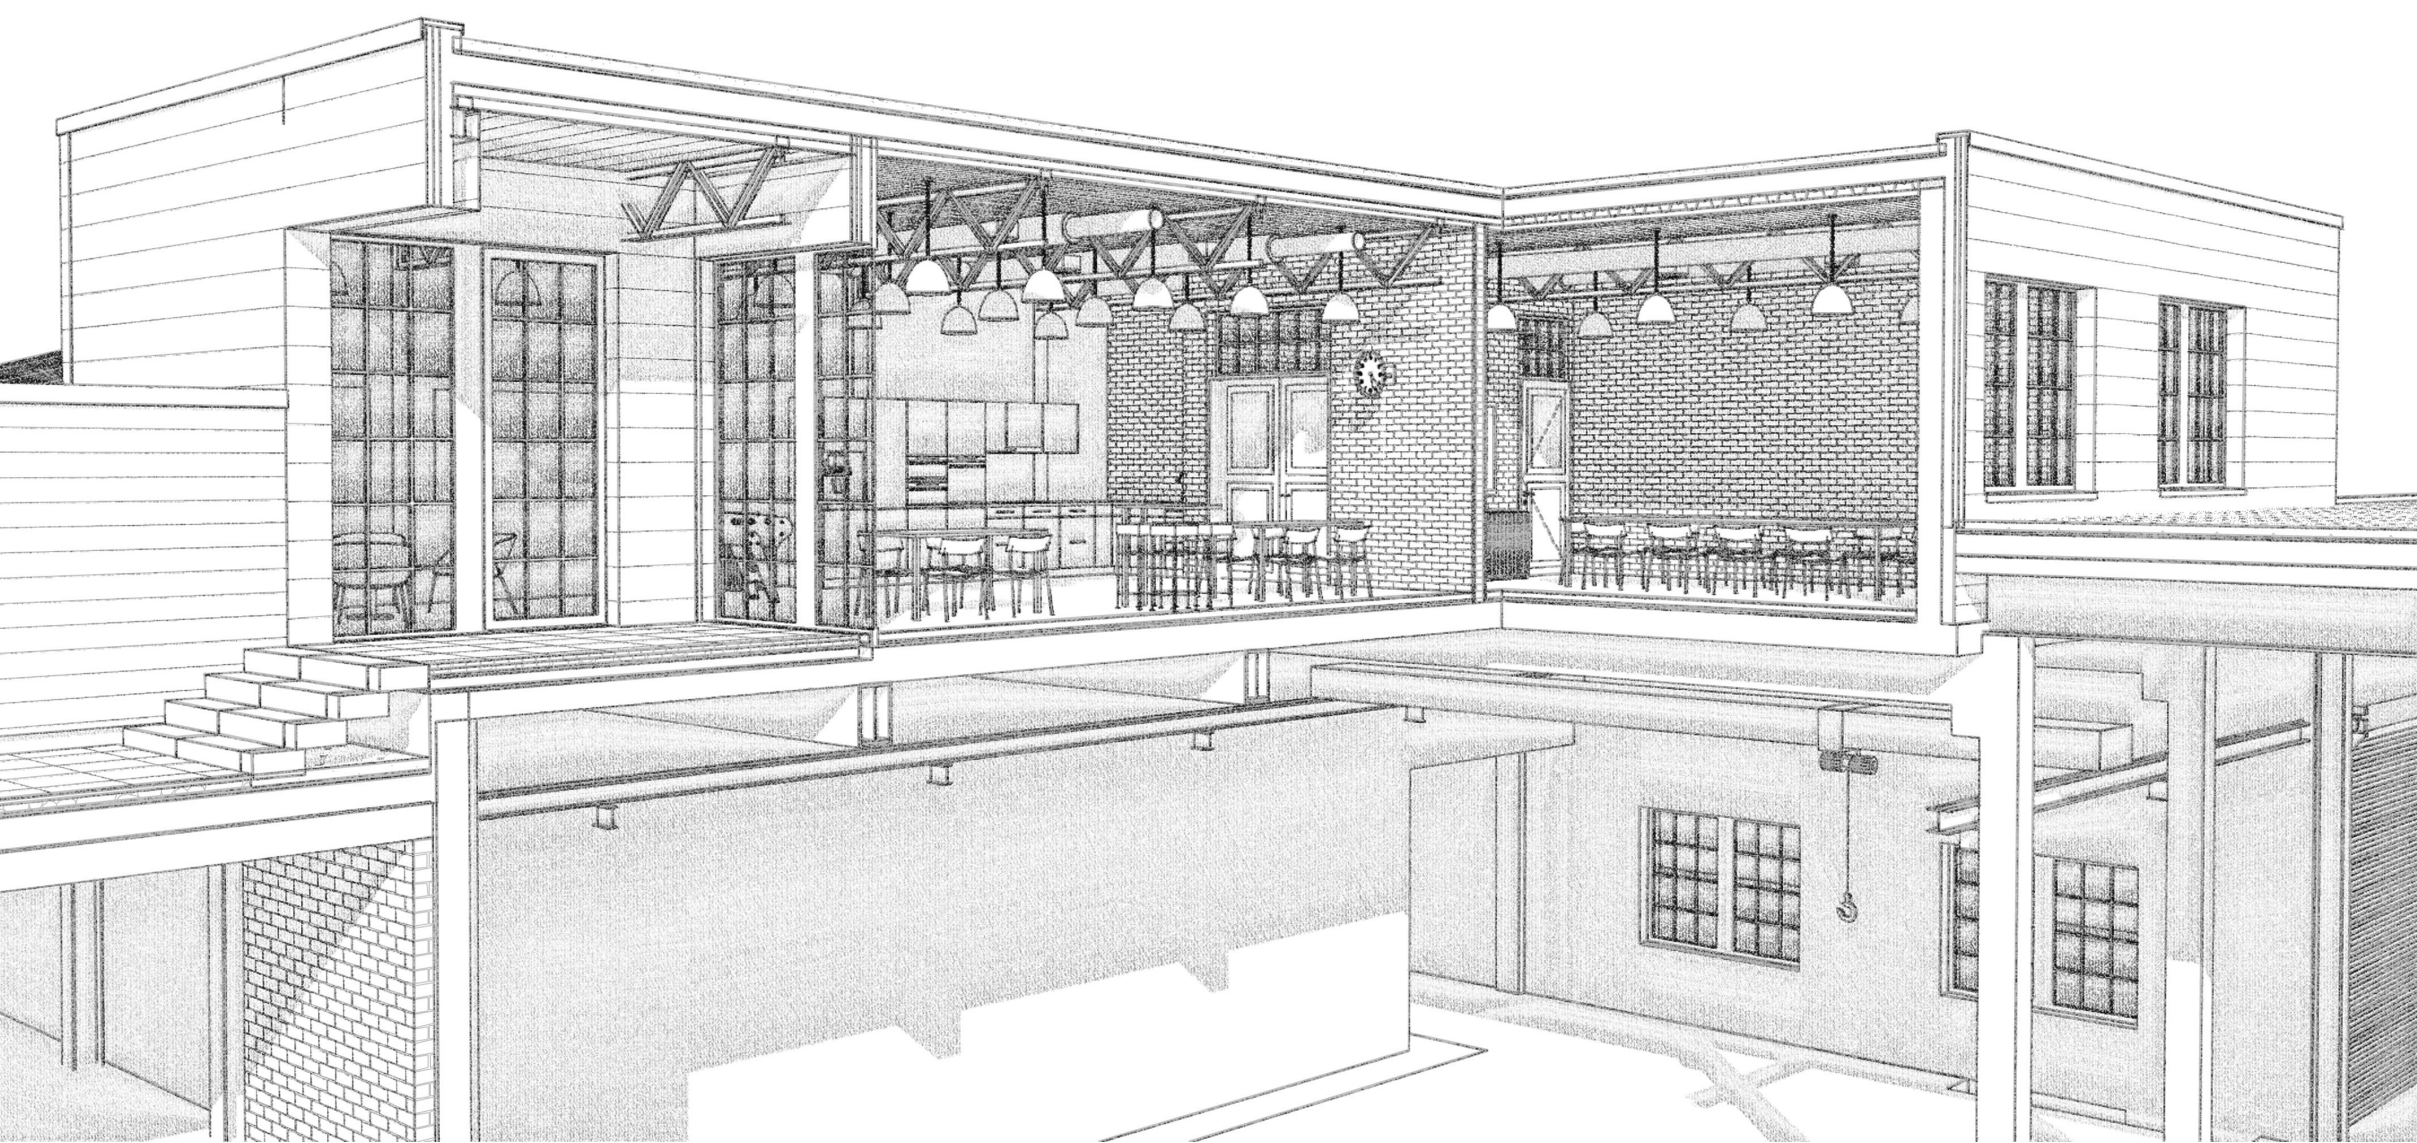


VISUALISIERUNG

Das Werk 77 liegt in der Mitte des Firmenareals und ist umgeben von Stahlbauten, welche vorwiegend als Produktionshallen genutzt werden. Mit dem Neubau wurden über der bestehenden Produktionsfläche im Erdgeschoss neue Büro- und Besprechungsräume sowie ein grosszügiger Aufenthalts- und Pausenraum mit teils gedeckter, teils offener Dachterrasse realisiert. Der Zugang zum Obergeschoss erfolgt über eine zentral platzierte Aussentreppe sowie einer Aufzugsanlage. Aufgrund der unterschiedlichen Raumnutzungen sowie den damit verbundenen Anforderungen wurde der Neubau in Mischbauweise als Massiv- und Stahlbau realisiert.

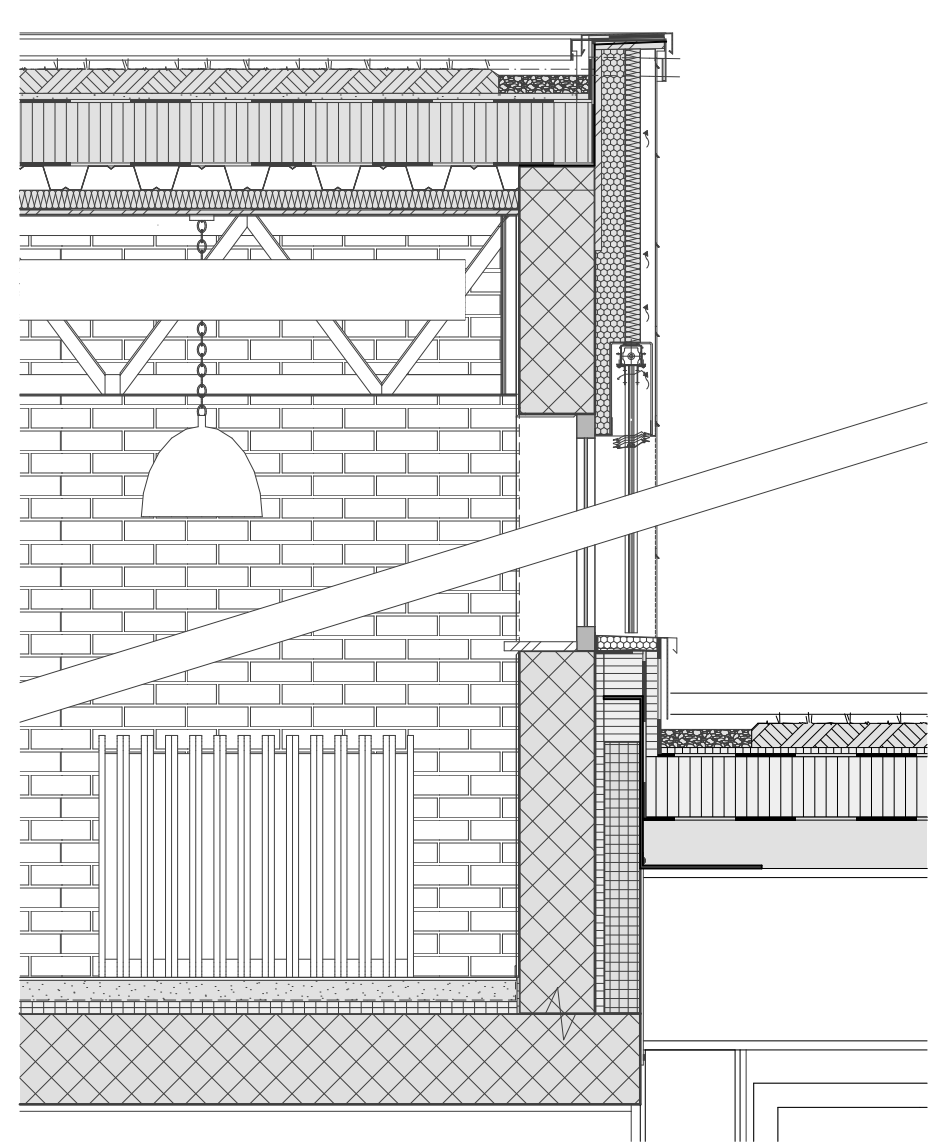


DETAILSCHNITT

Um die Identität und den Charakter des abgebrochenen Gebäudes zu wahren und den Bezug zum alten Handwerk herzustellen, wurde bereits frühzeitig entschieden, die neuen Räumlichkeiten im Industrie-Look des vorherigen Jahrhunderts zu realisieren. In die Planung, Beschaffung und Realisierung von Fachwerkträgern, Sichtholzdecke, Klinkerwänden, Sprossenfenster, gestemmen Türen, Bakelit-Lichtschaltern, Guss-Radiatoren, alten Fabrikampfen, zeitgetreuer Inneneinrichtung usw. wurde viel Zeit investiert. Das Resultat der lebendig wirkenden Räume sowie die positiven Rückmeldungen der Mitarbeiter, Besucher und Geschäftspartner zeigt, dass sich diese zeitliche Investition umso mehr gelohnt hat.

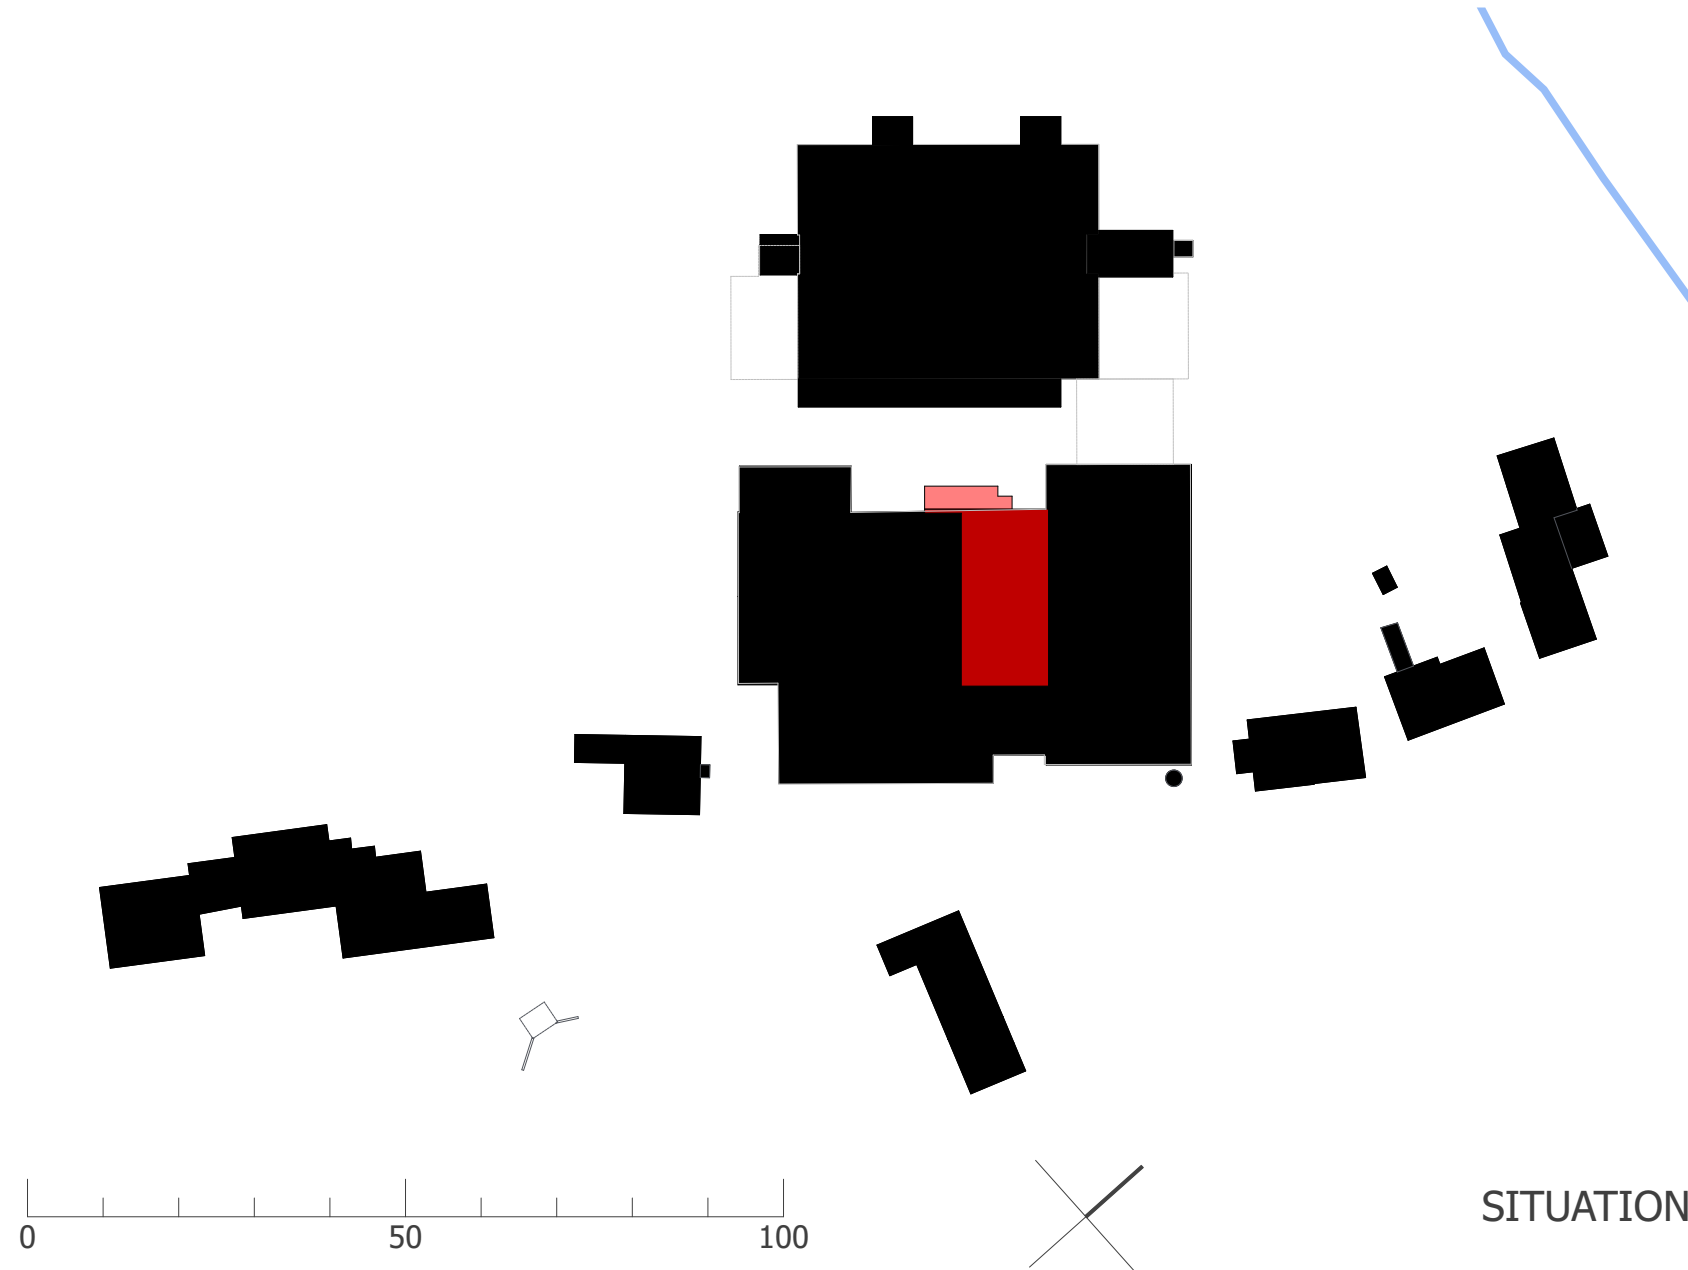


SITUATION

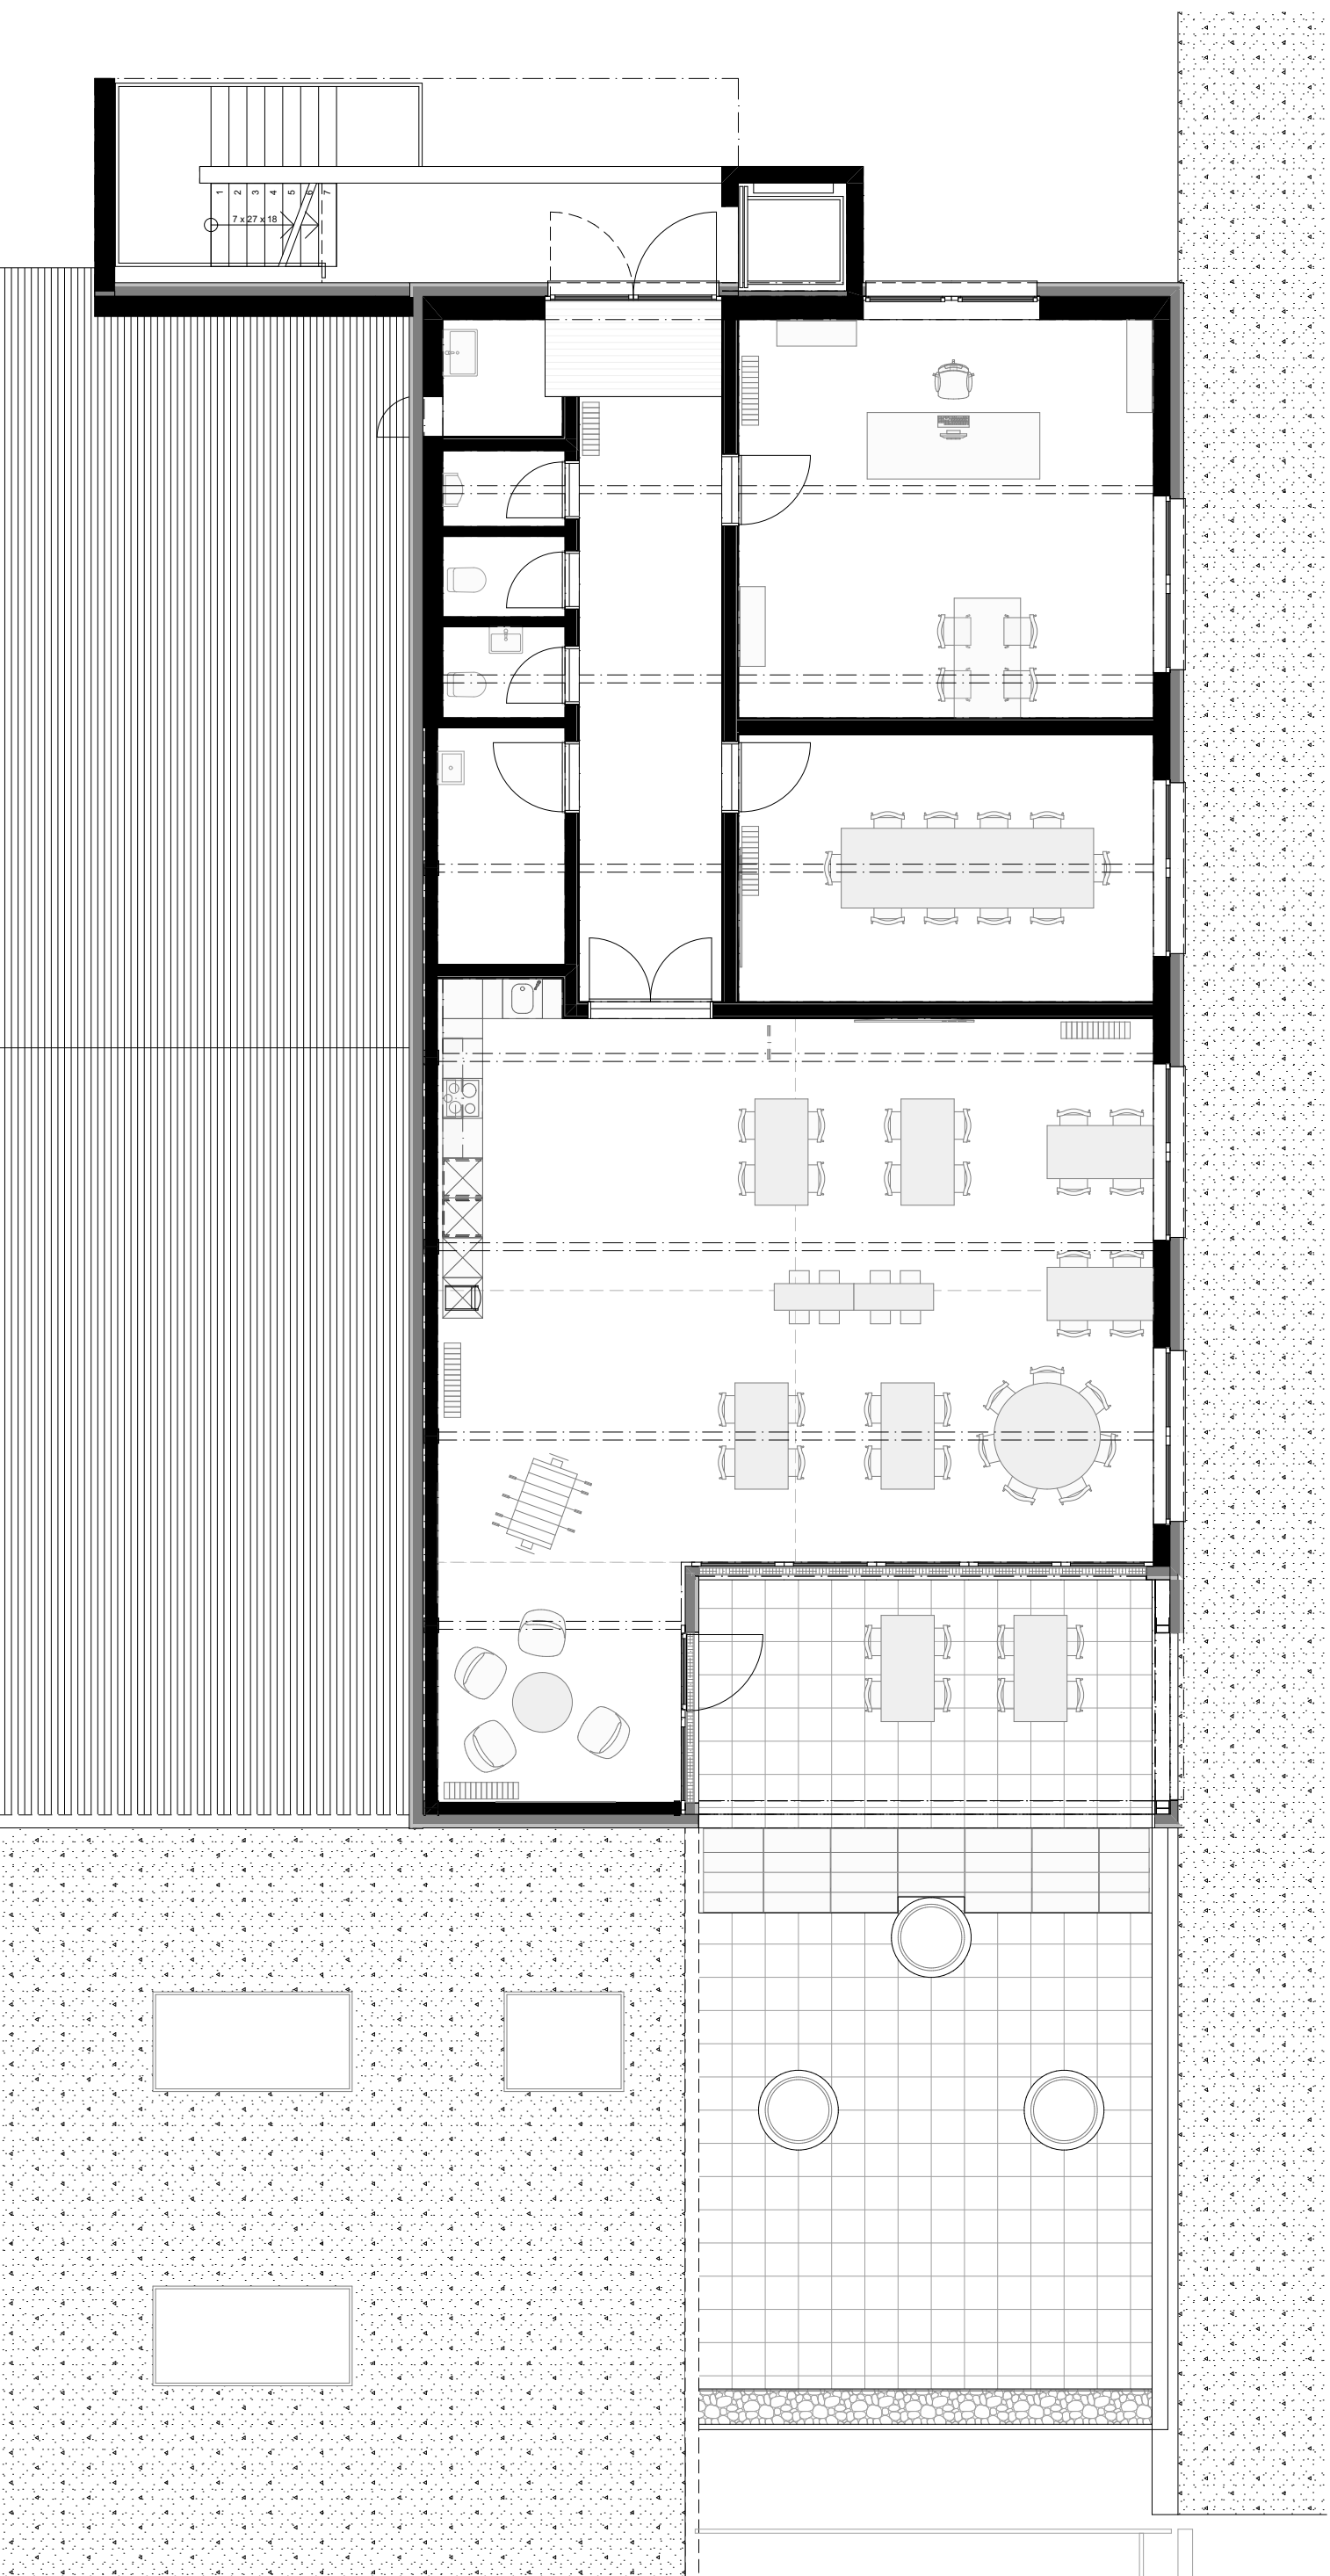


OBERGESCHOSS



AUFENTHALTSRAUM

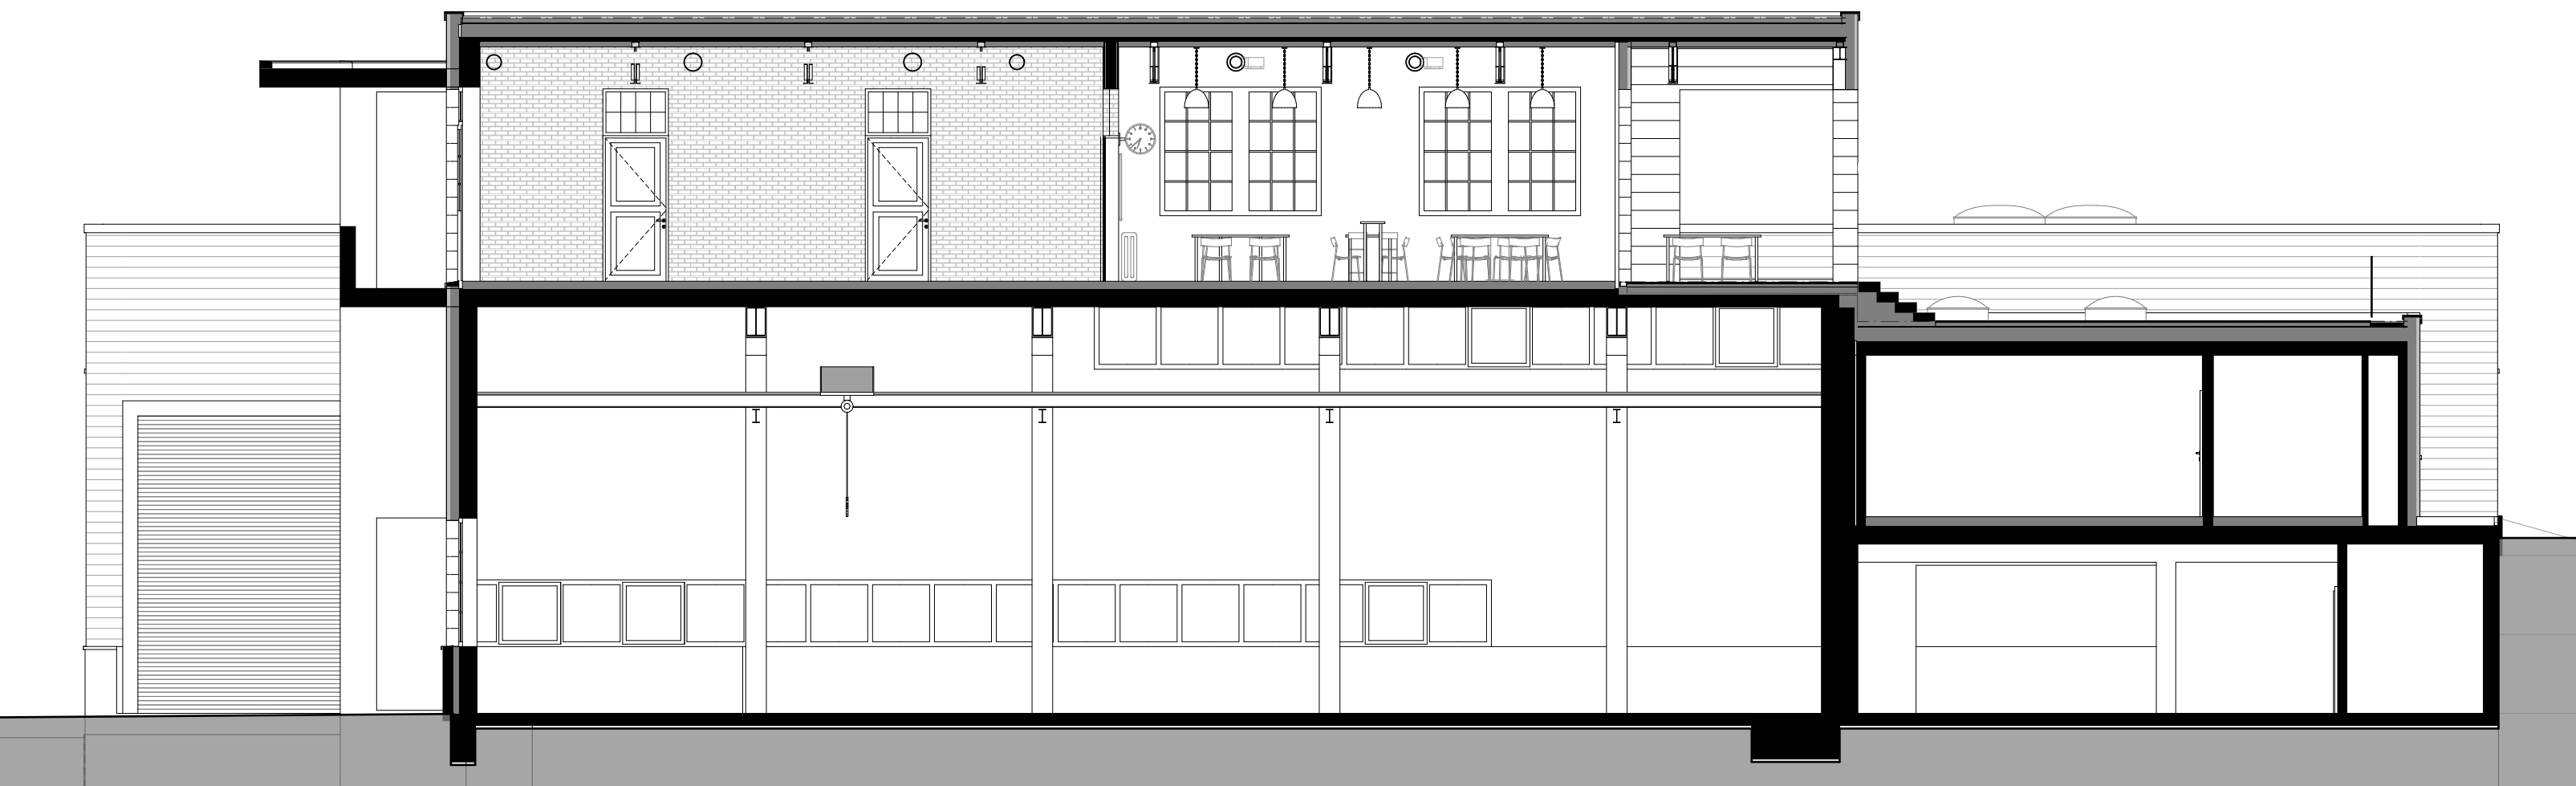

LÄNGSSCHNITT

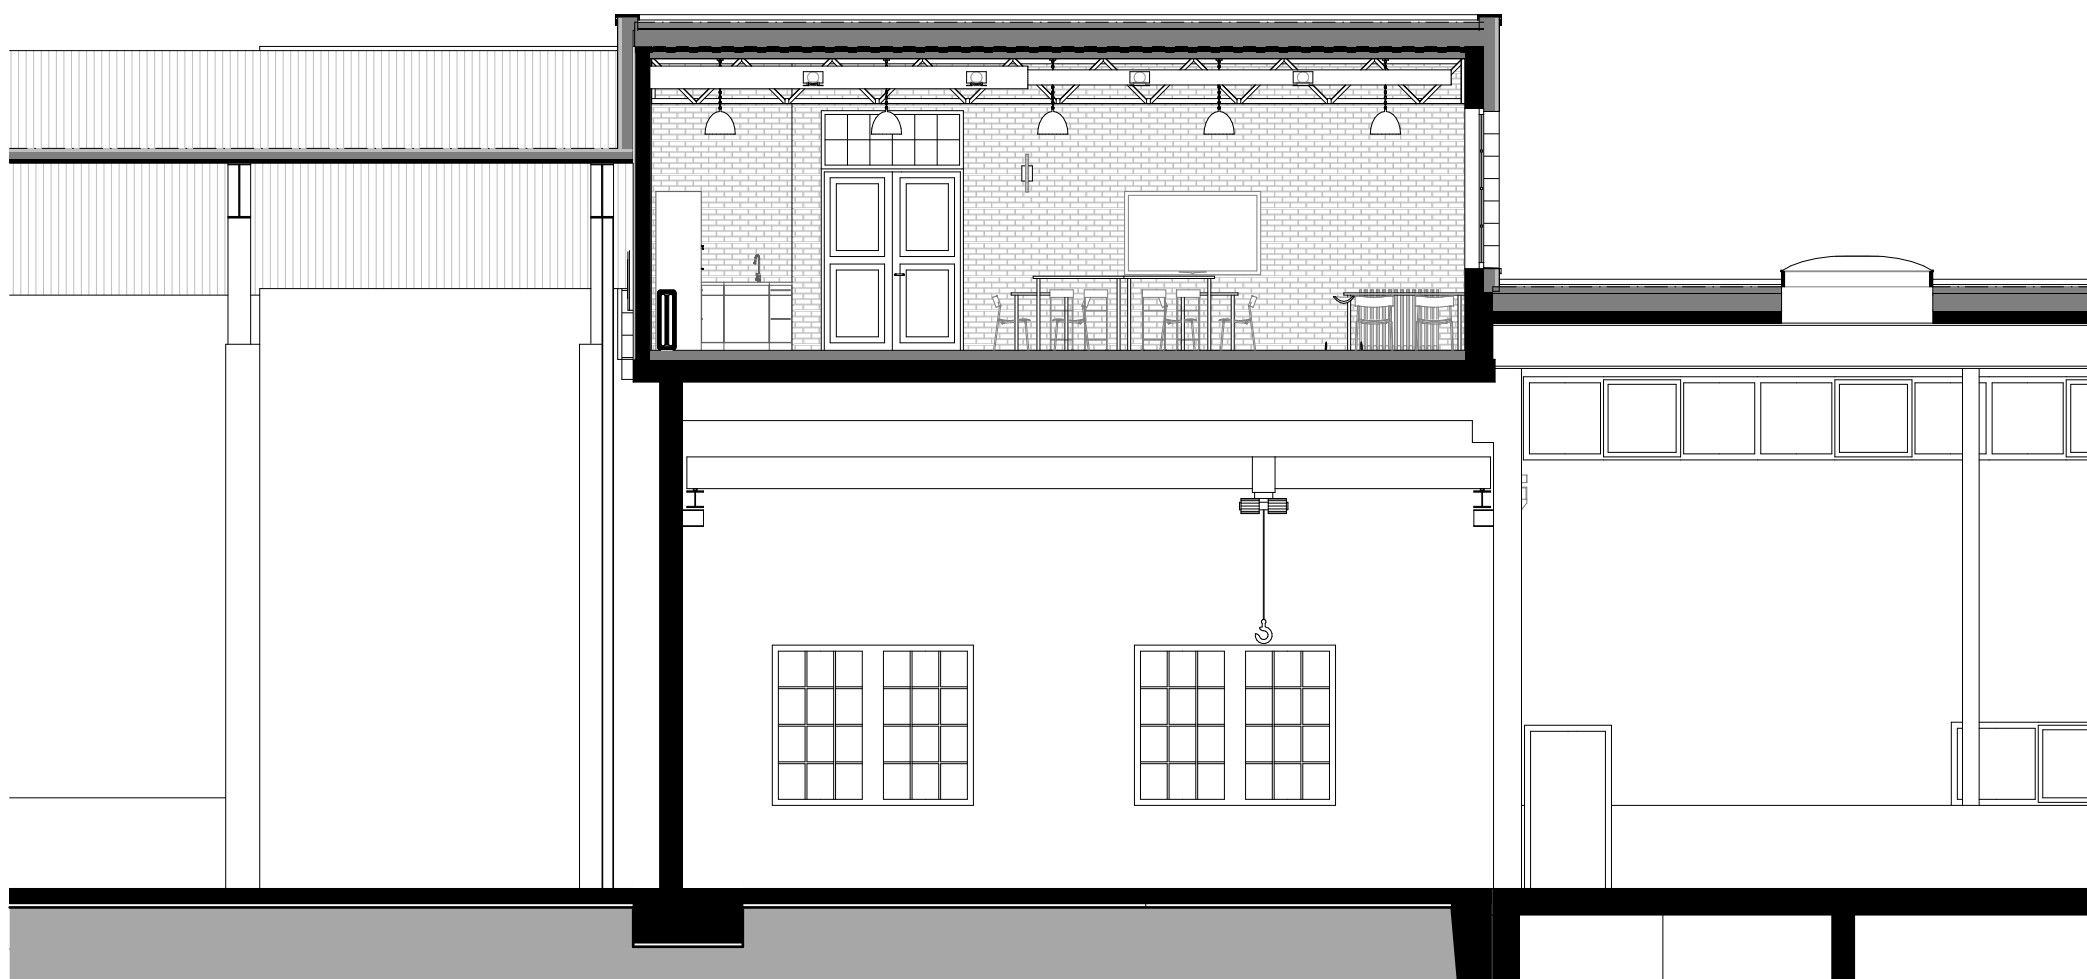


QUERSCHNITT



SÜDOSTFASSADE



NORDOSTFASSADE

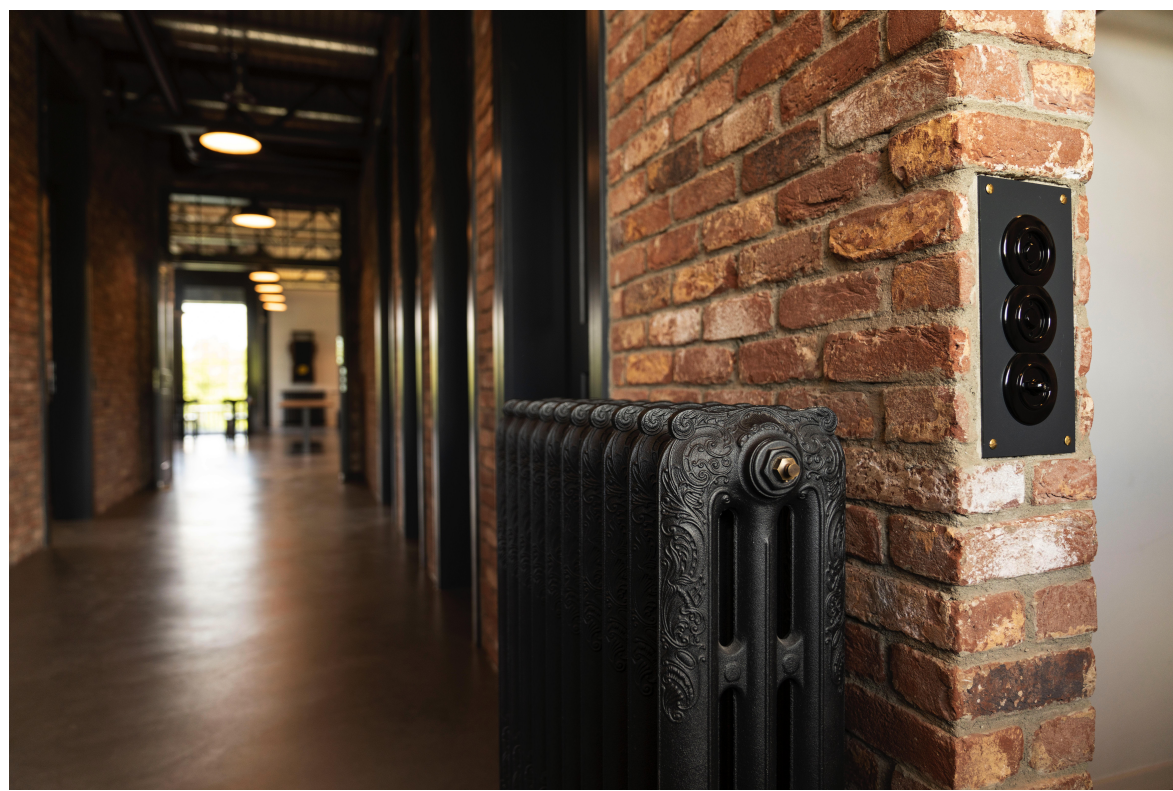

NORDWESTFASSADE

