



Ansicht Nord | 1:200

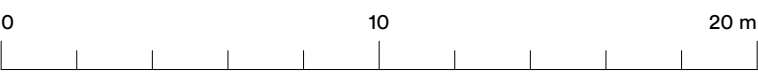

Ansicht Ost | 1:200



Schnitt | 1:200

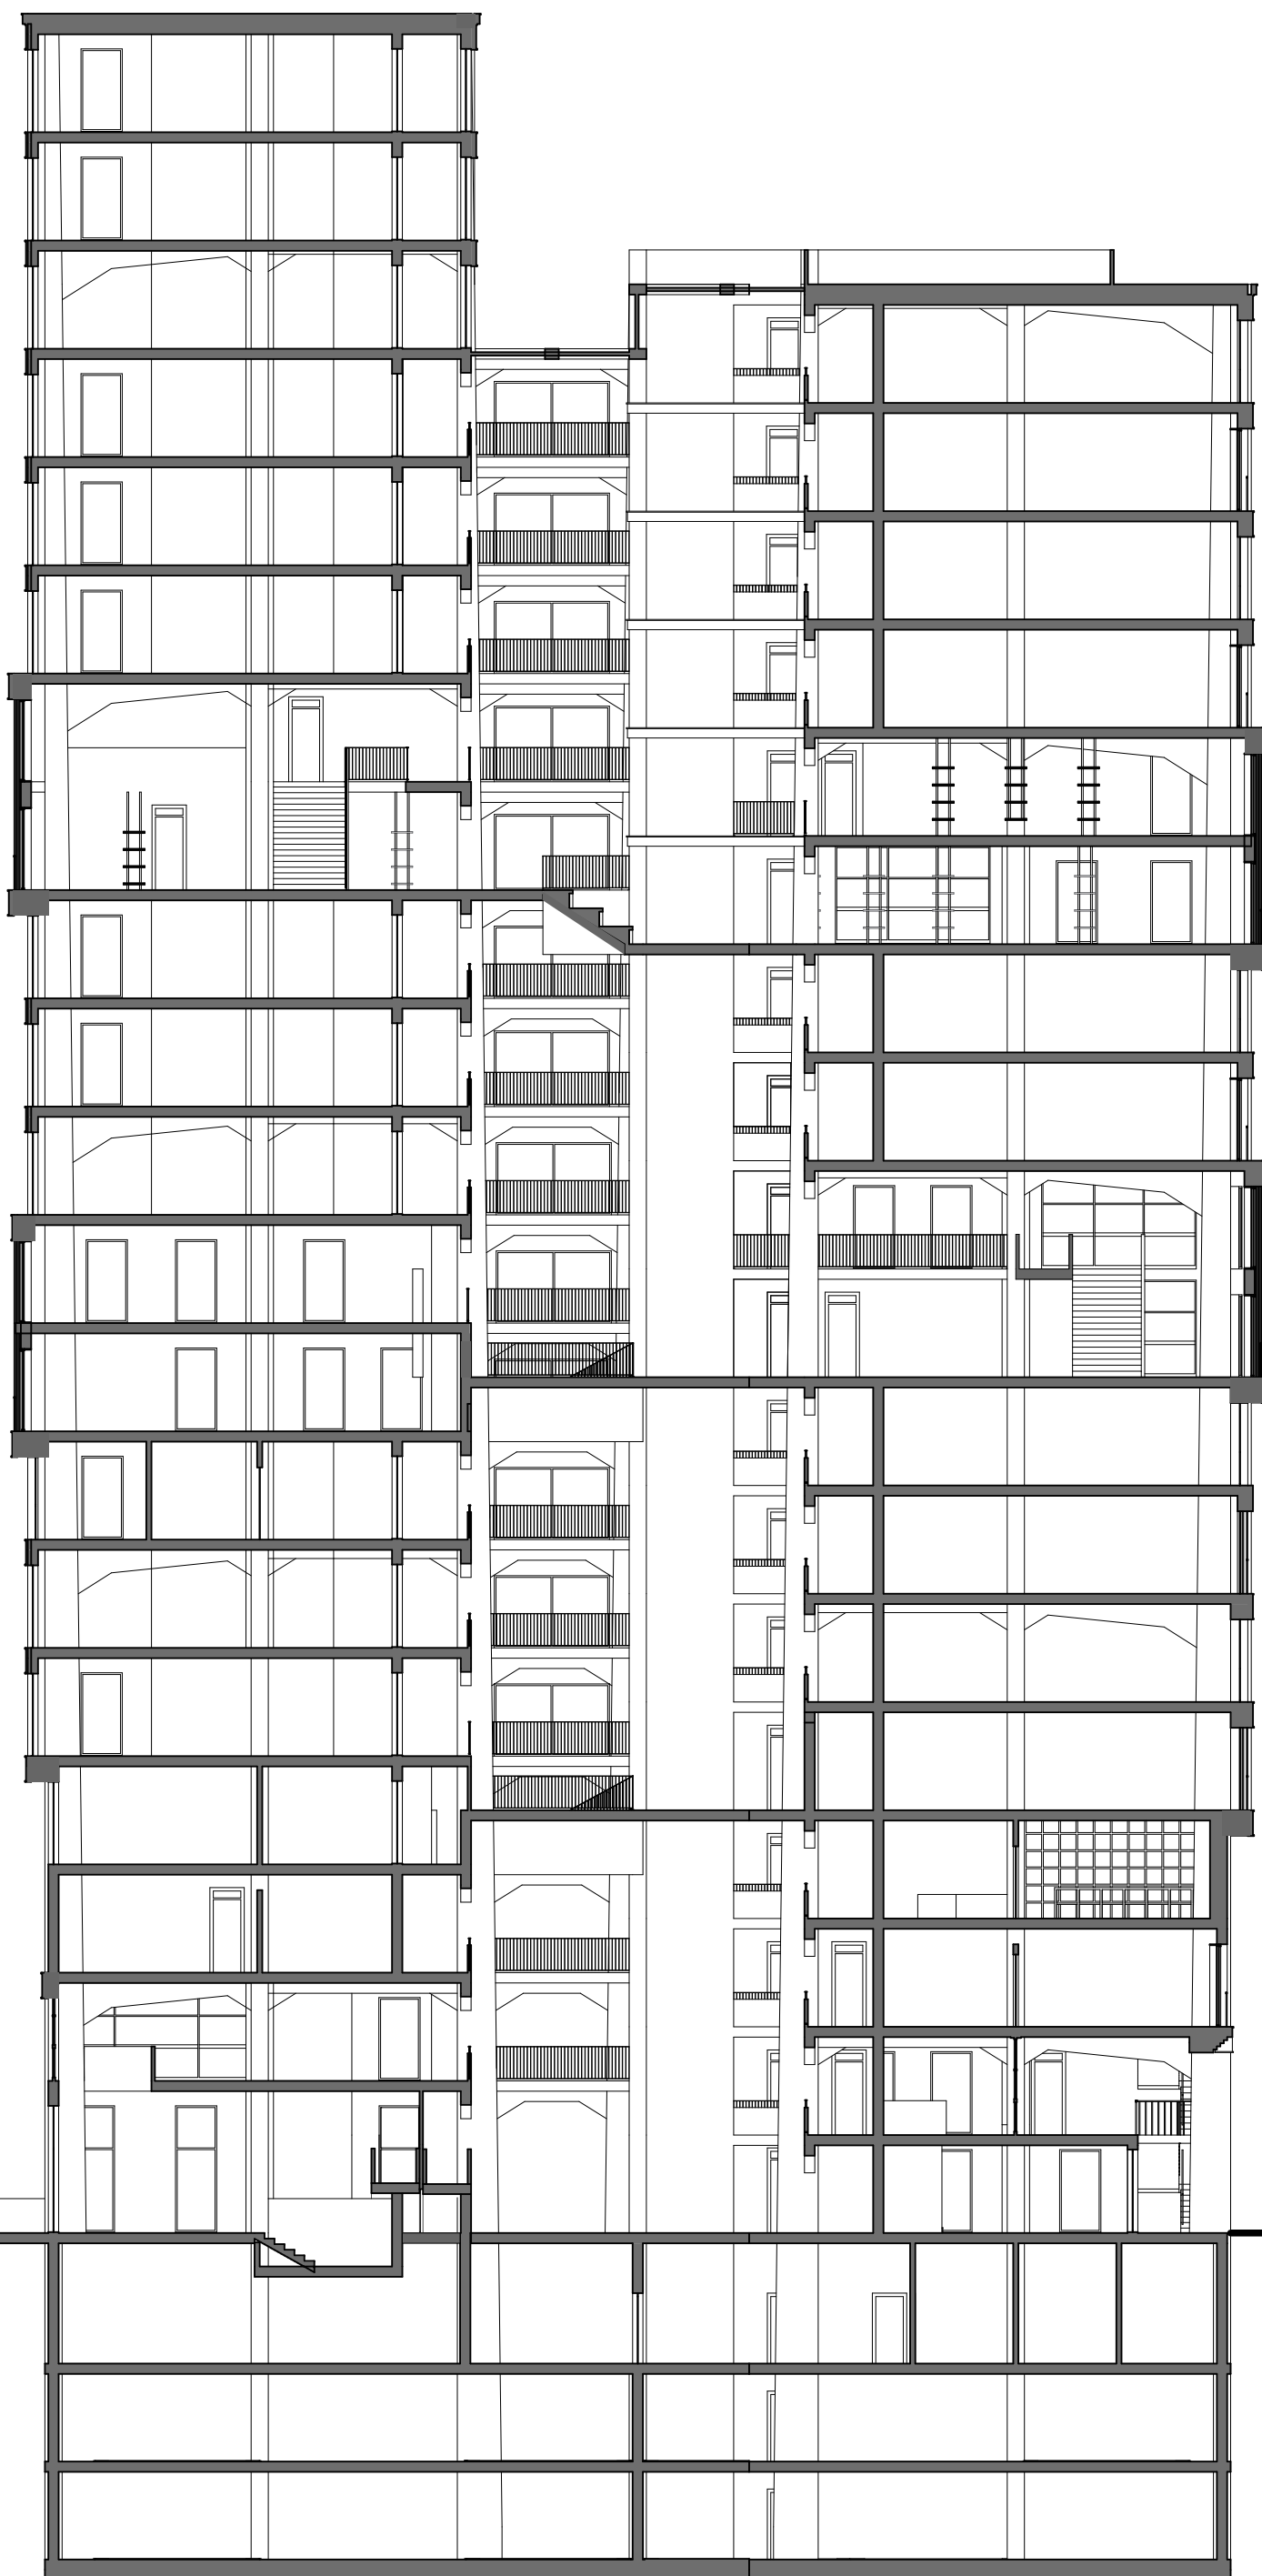

Schnittschema | 1:200



- Wohngeschosse
- Erschliessung
- Gemeinschaftsgeschosse
- offener Innenhof
- Atelier / Büro / Mischwohnung
- Kellerabteile
- Technik
- Tiefgarage

