






Elévation est

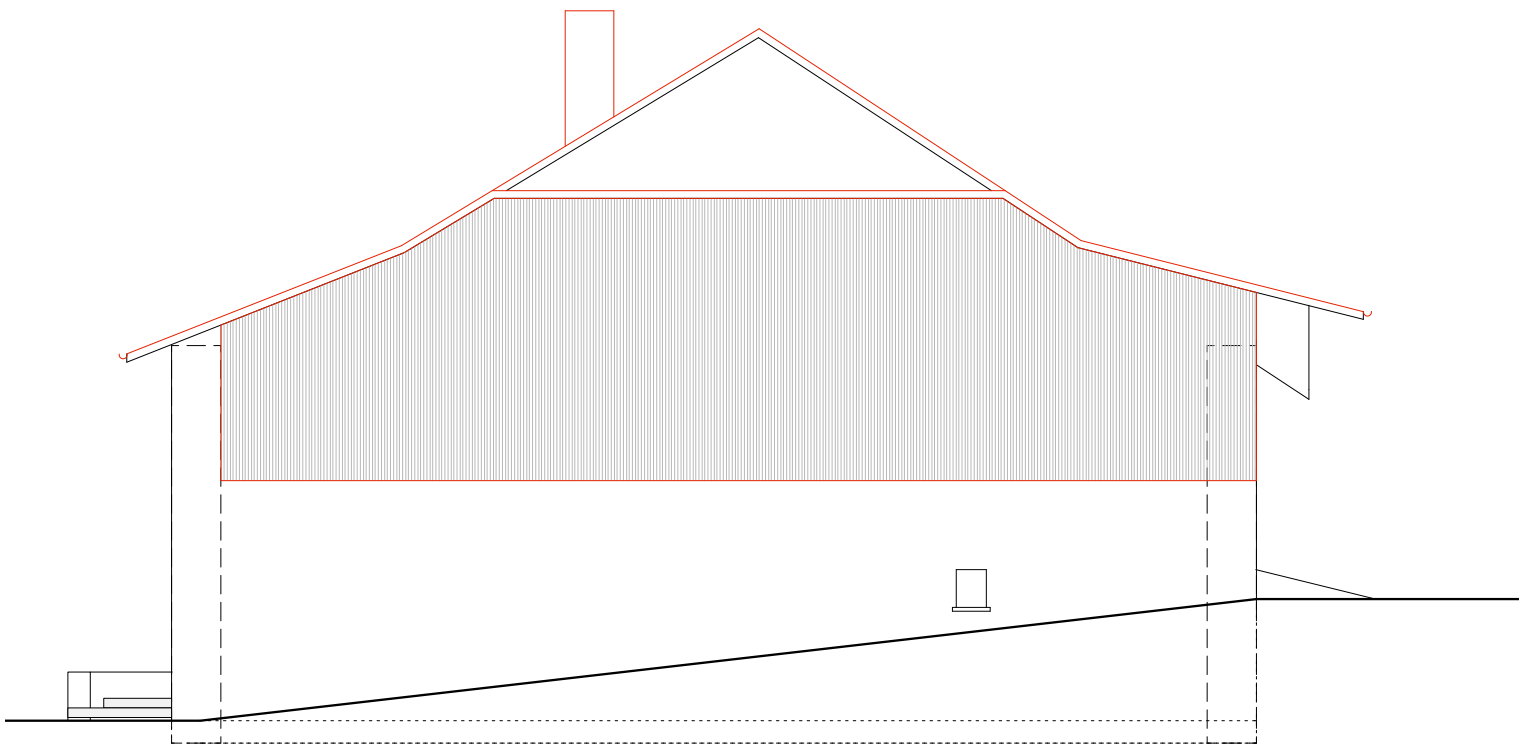


Elévation ouest

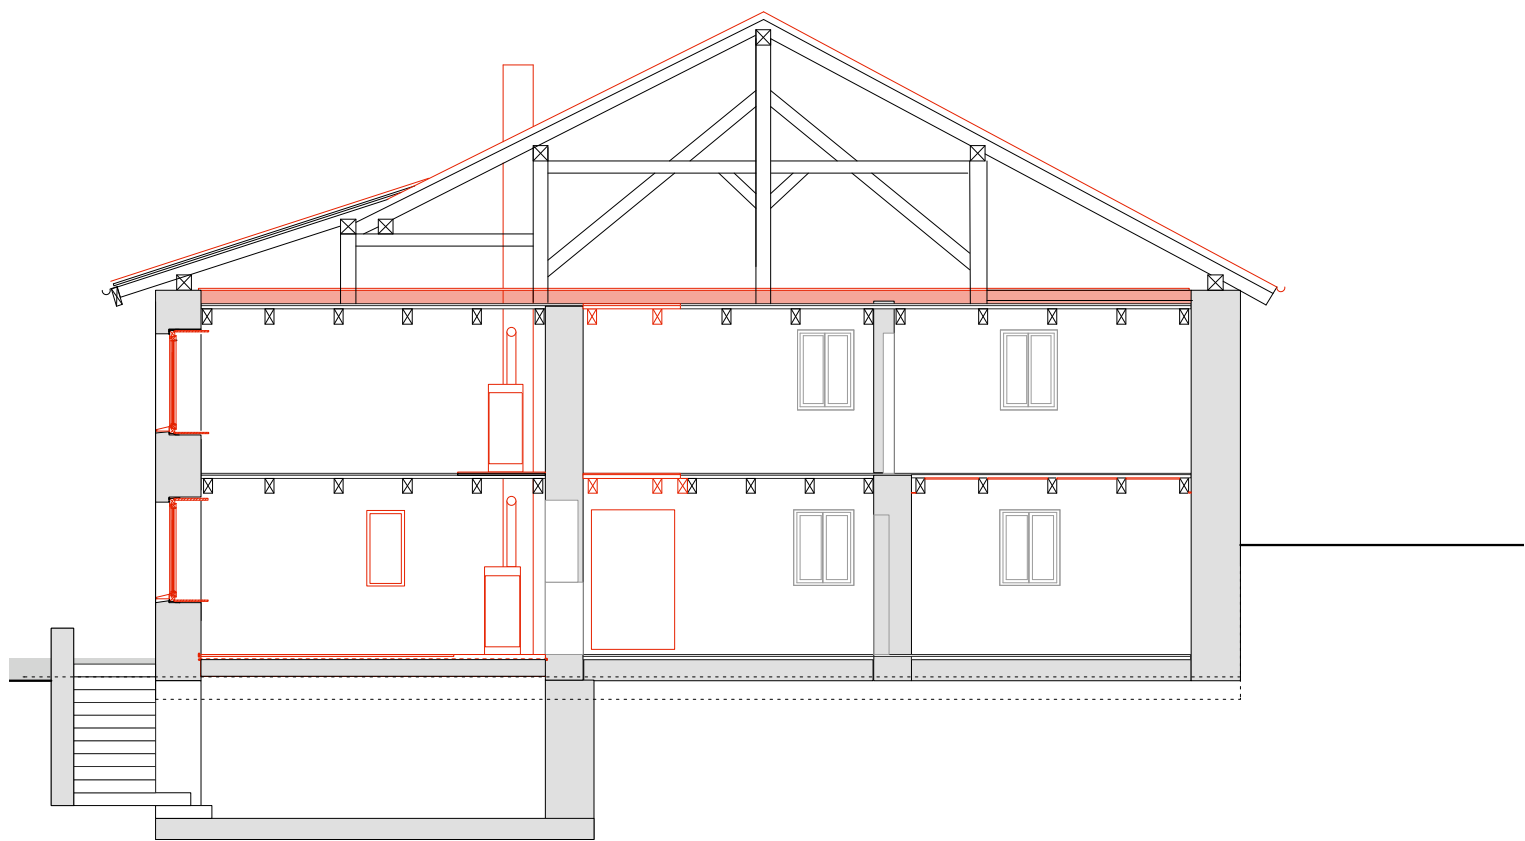

Coupe transversale 1

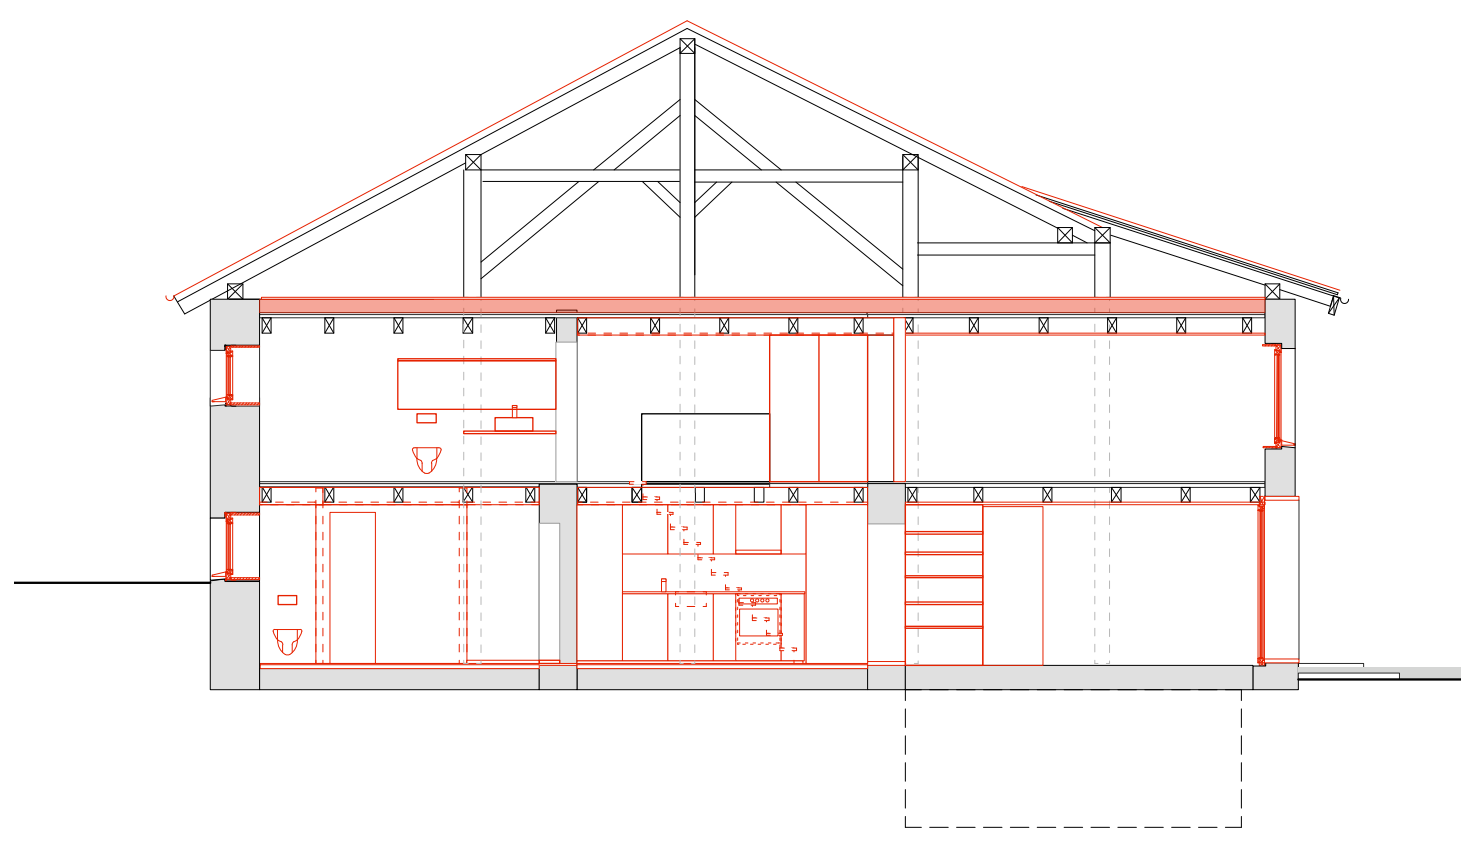

Coupe transversale 2

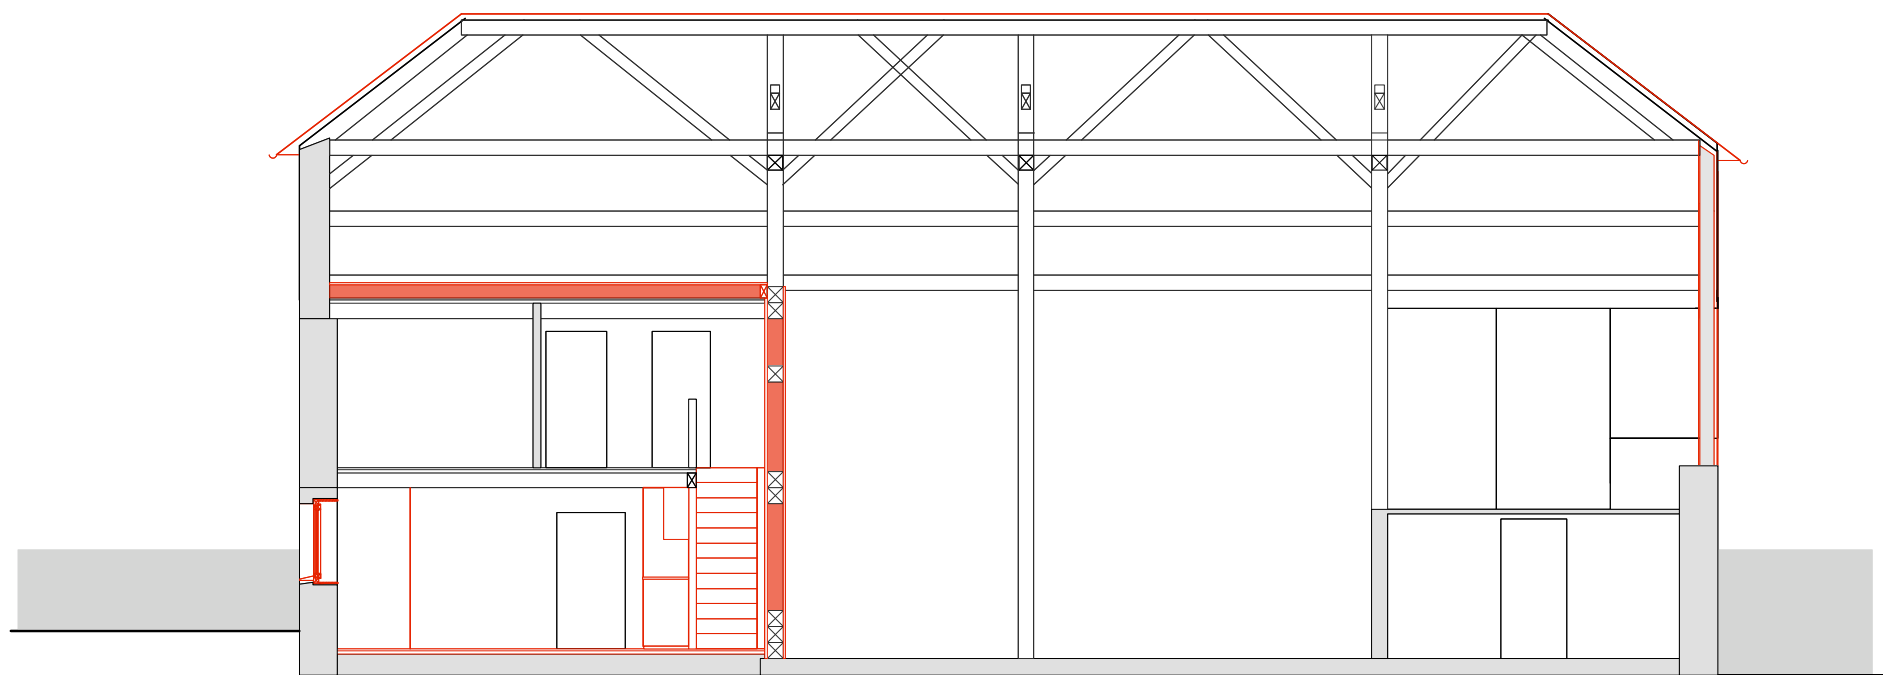

Coupe longitudinale