

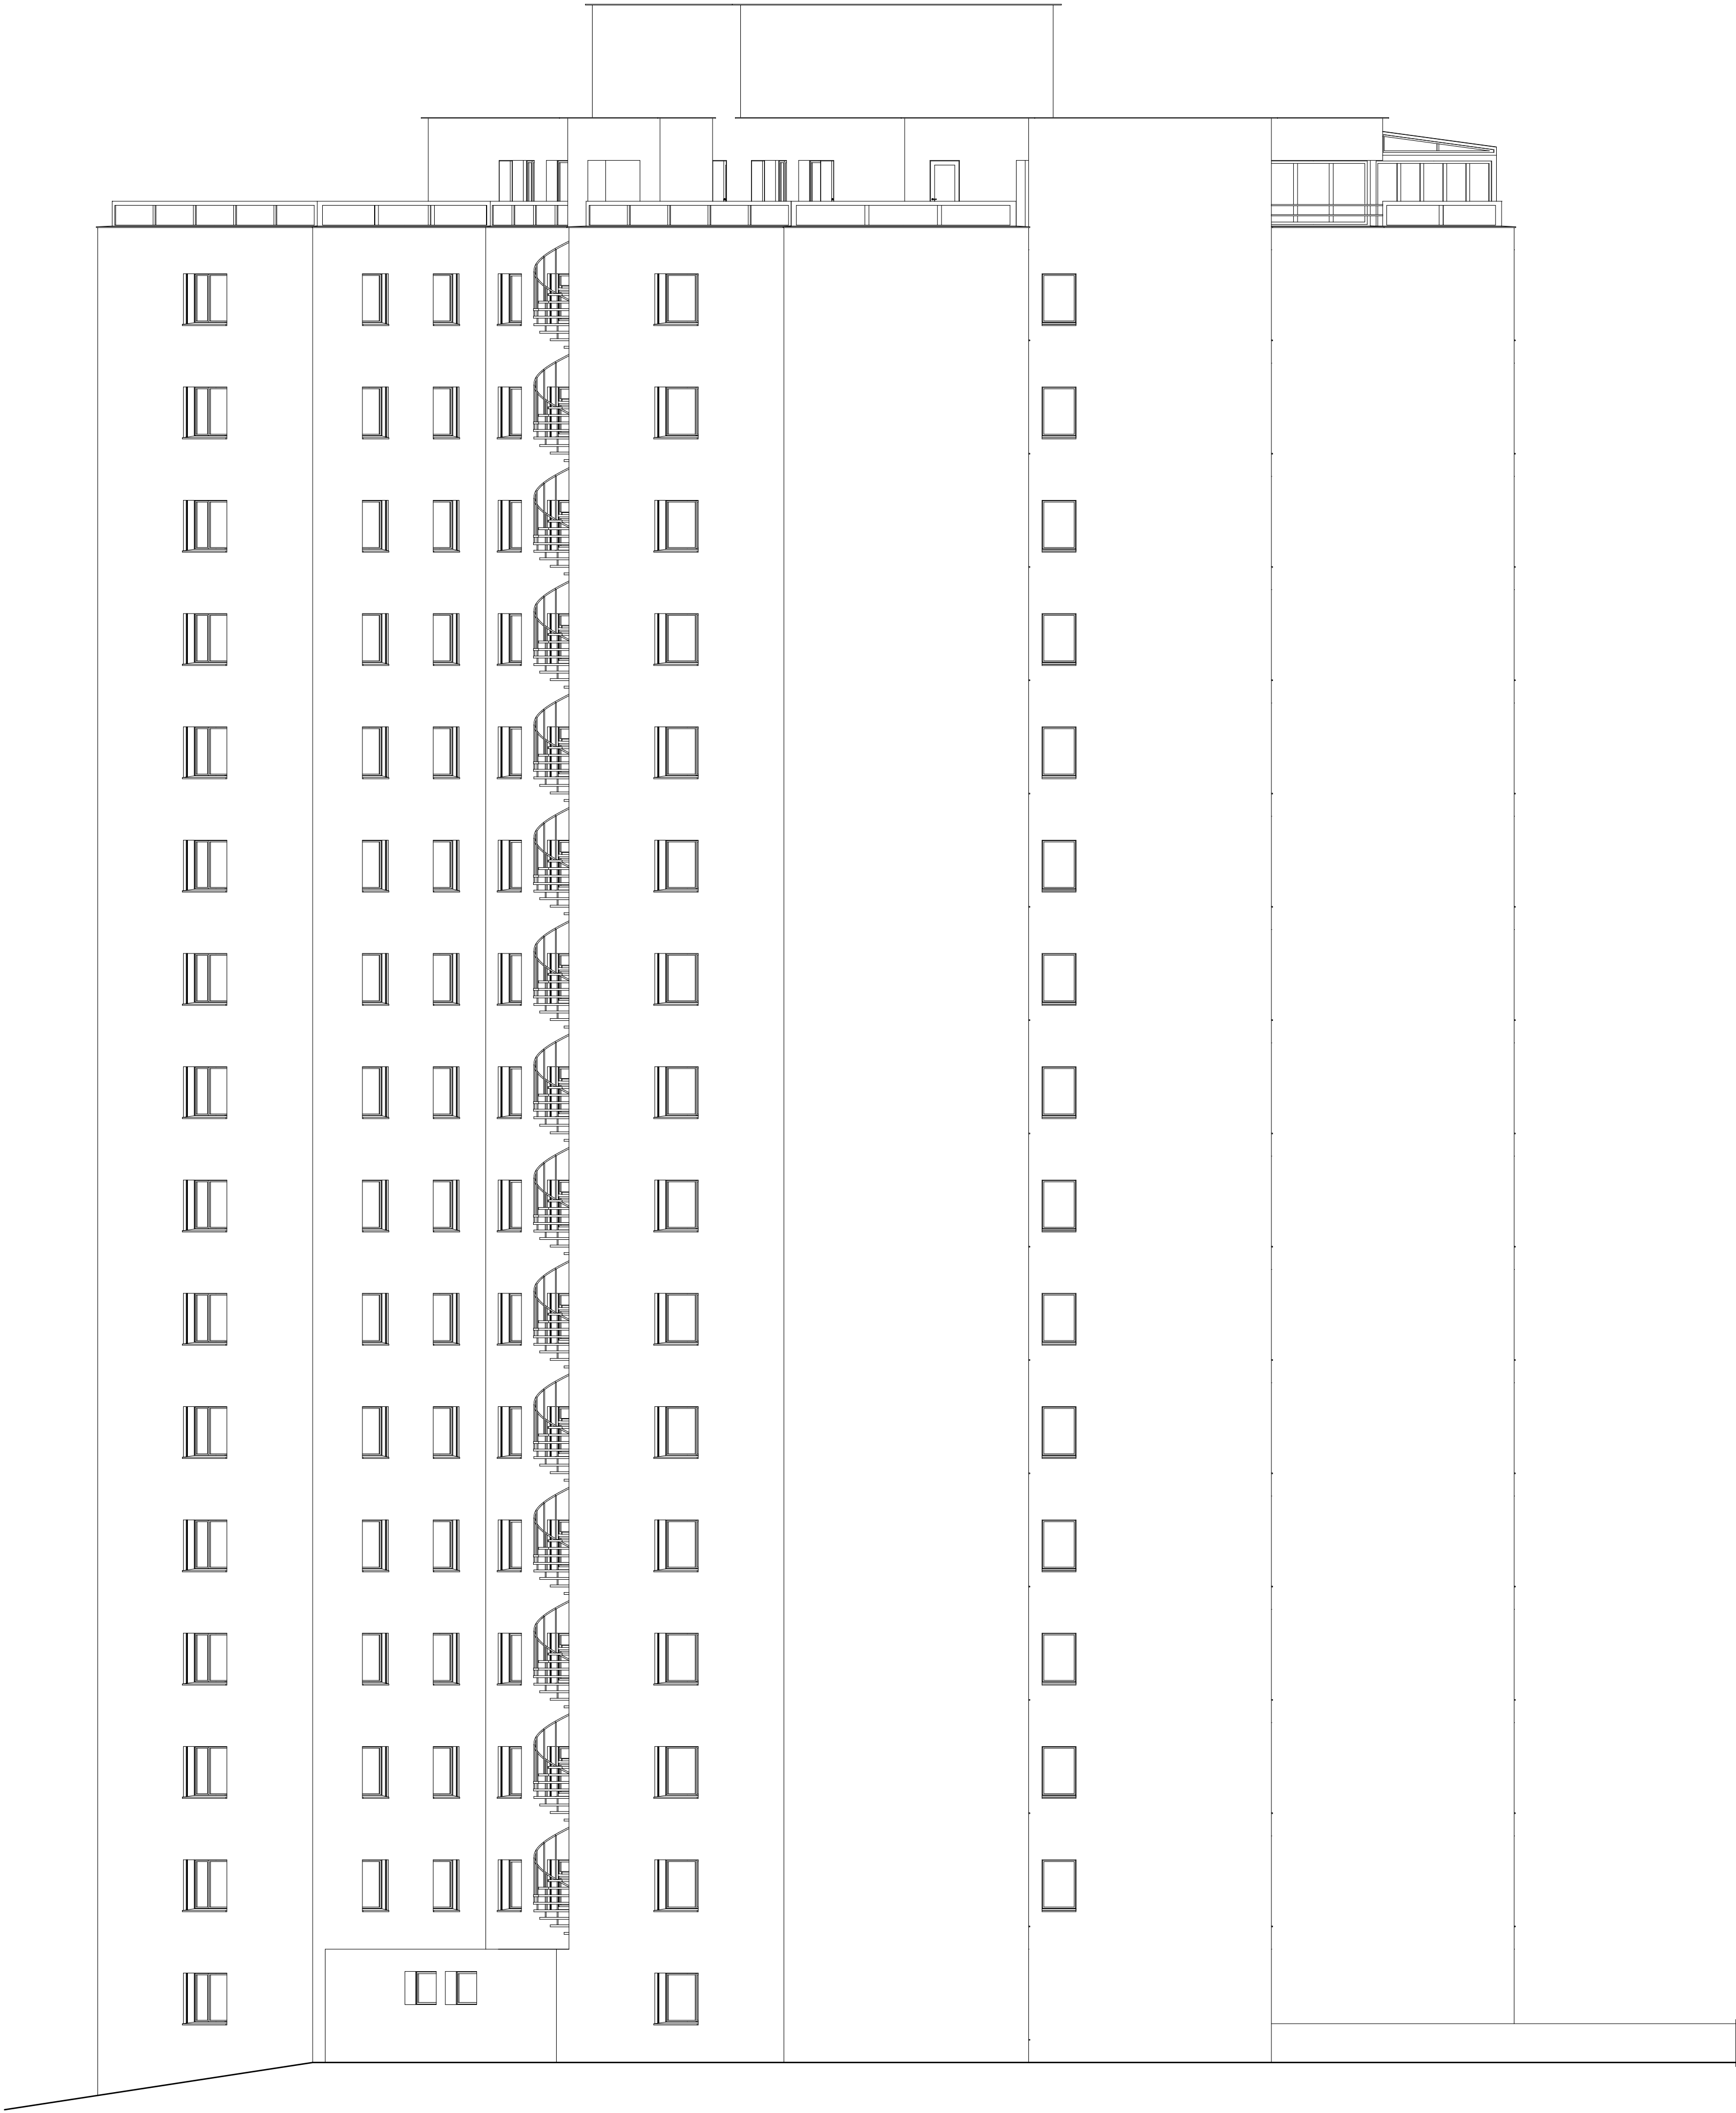
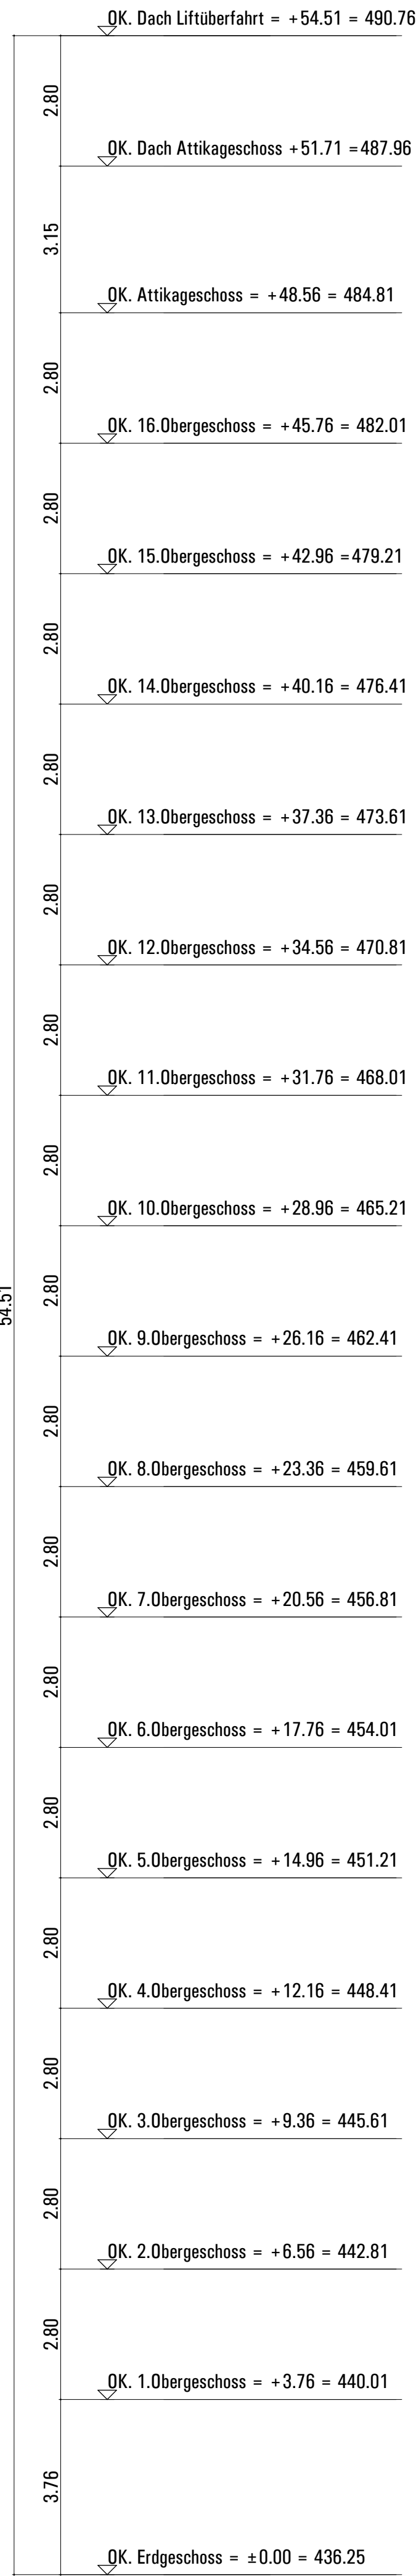


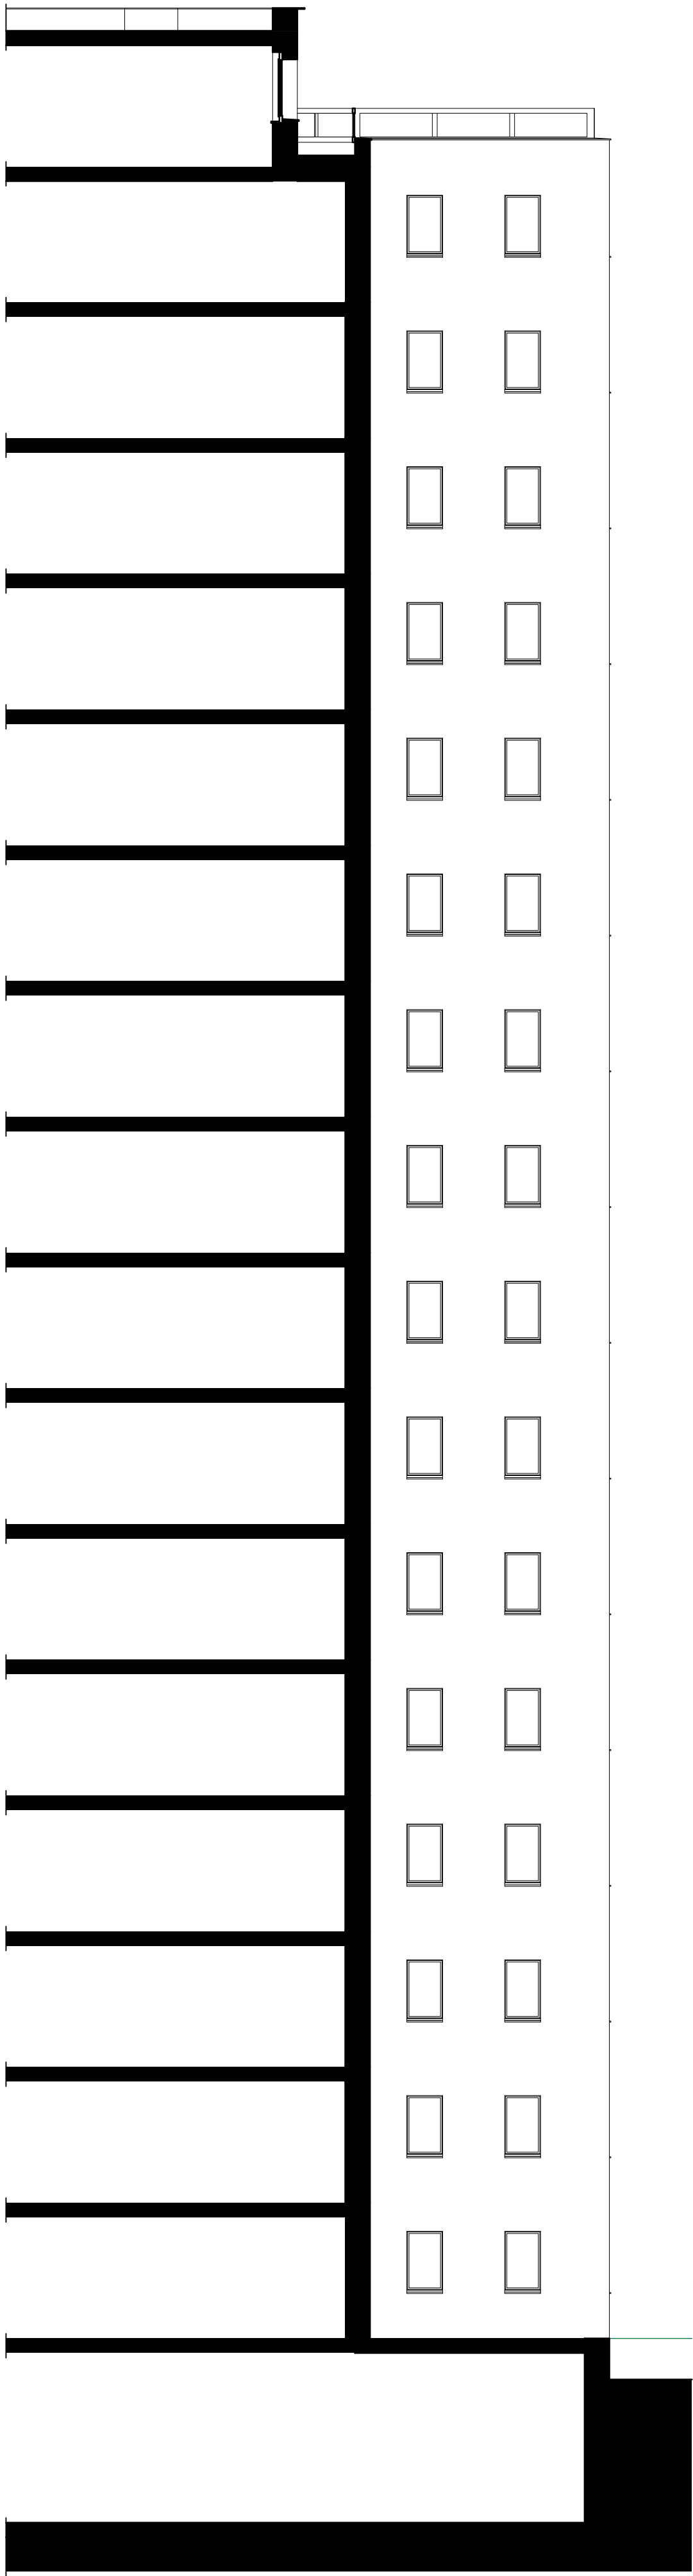

Nordwestfassade

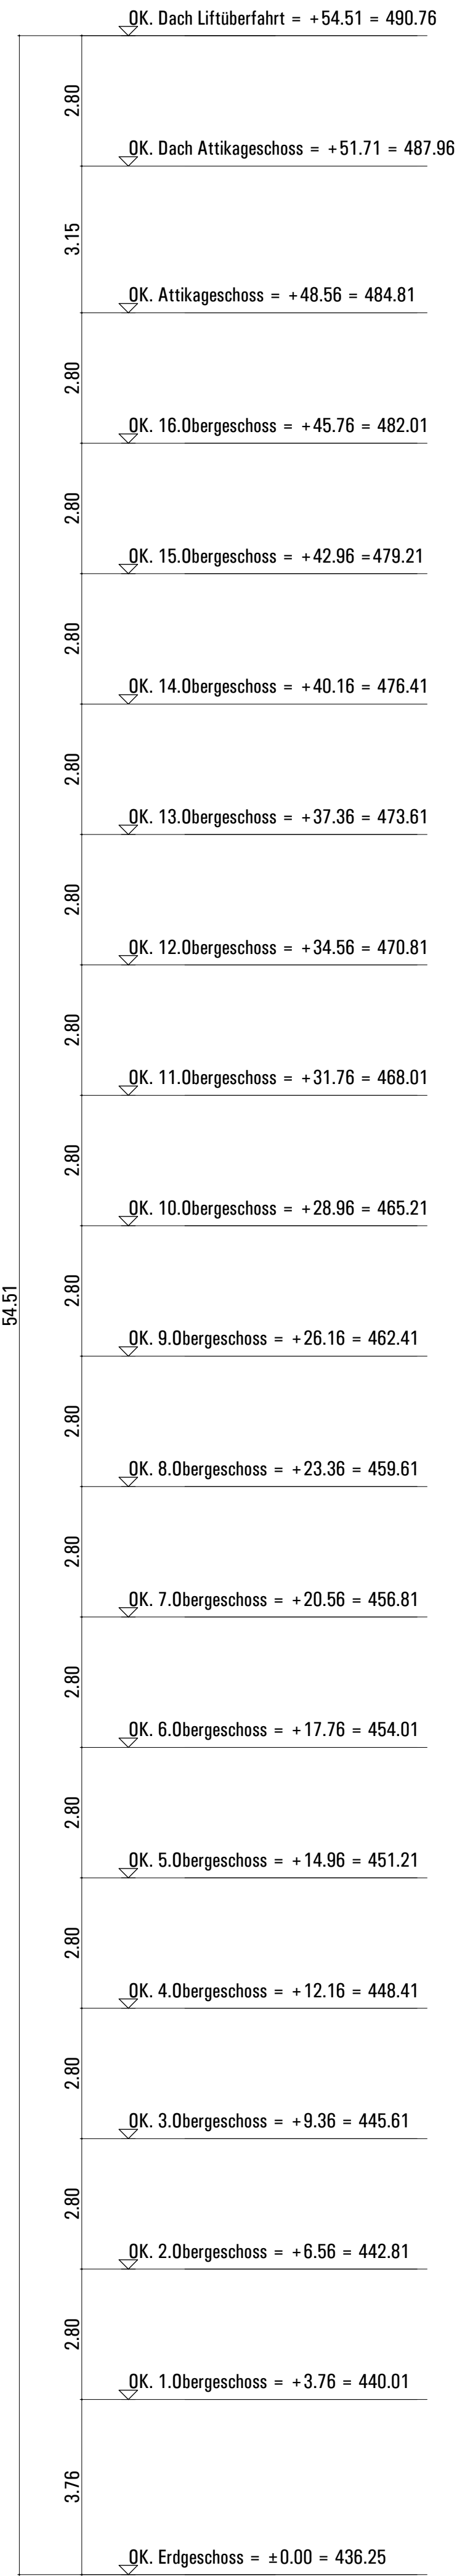

Schnittansicht Richtung Westen