



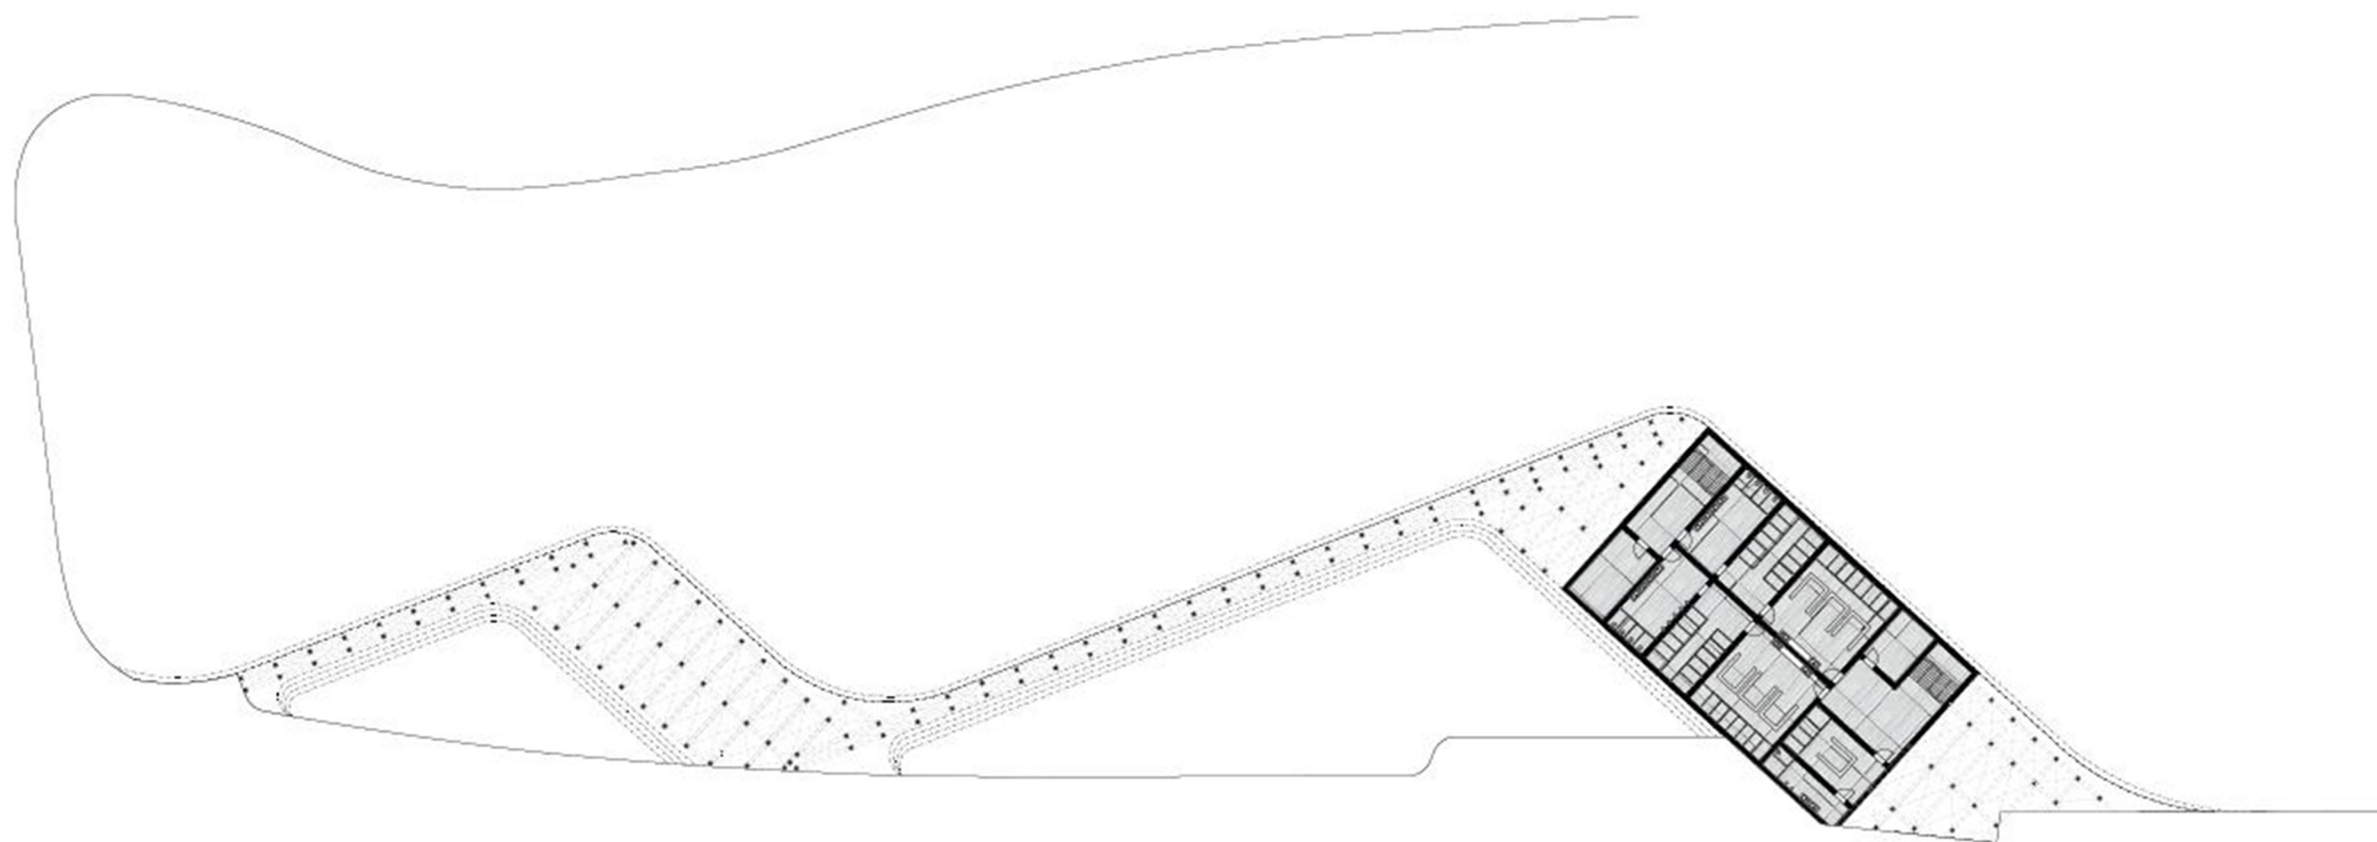

Längsschnitt 1:200

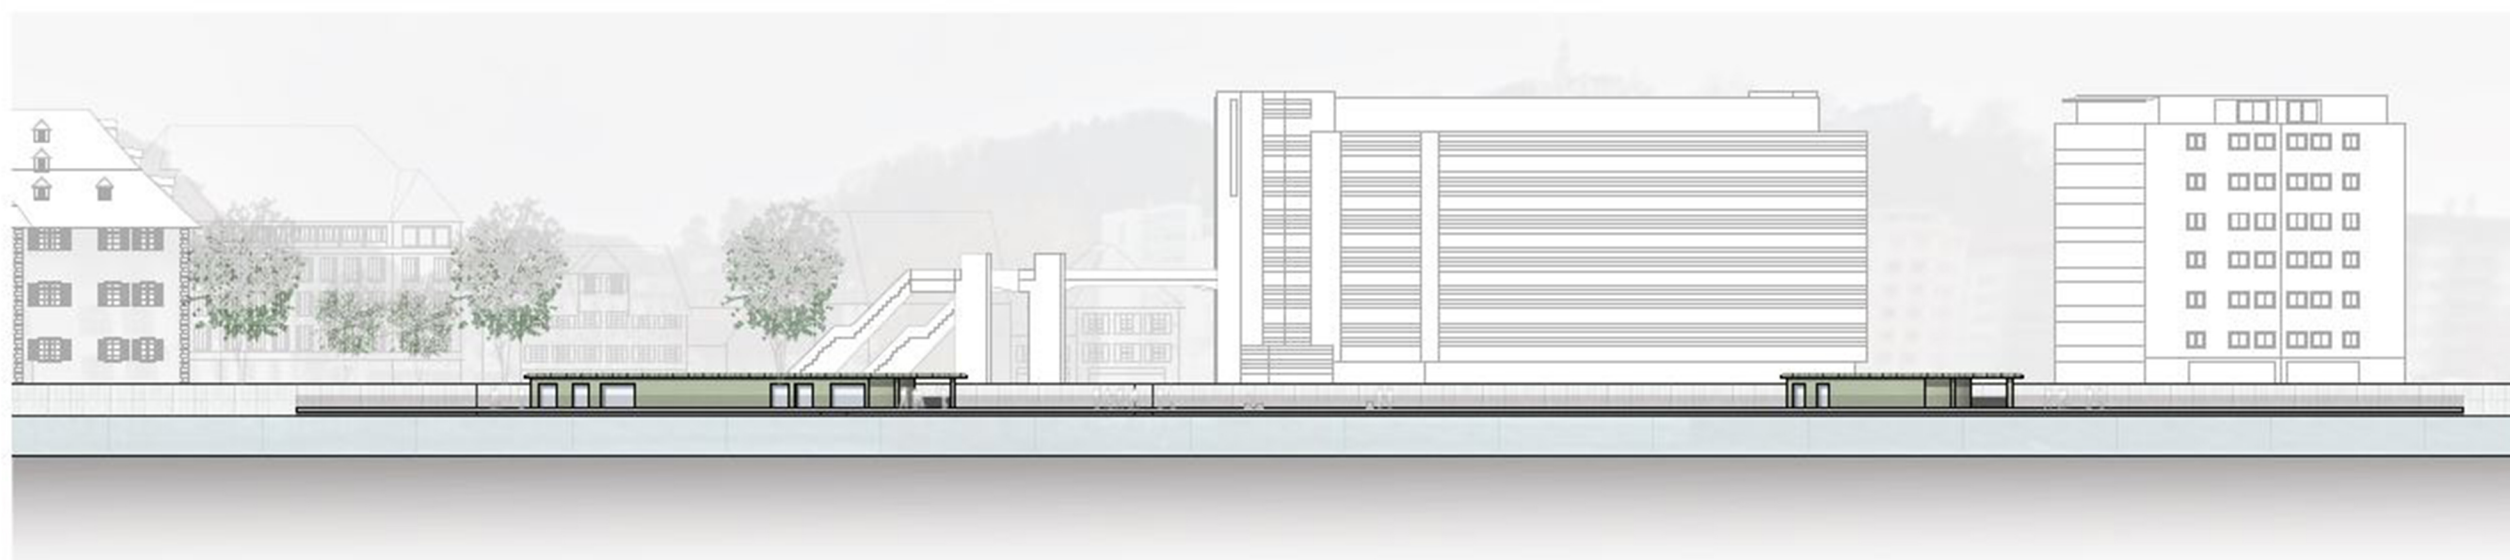

Querschnitt 1:200