




Grundriss EG 1:100

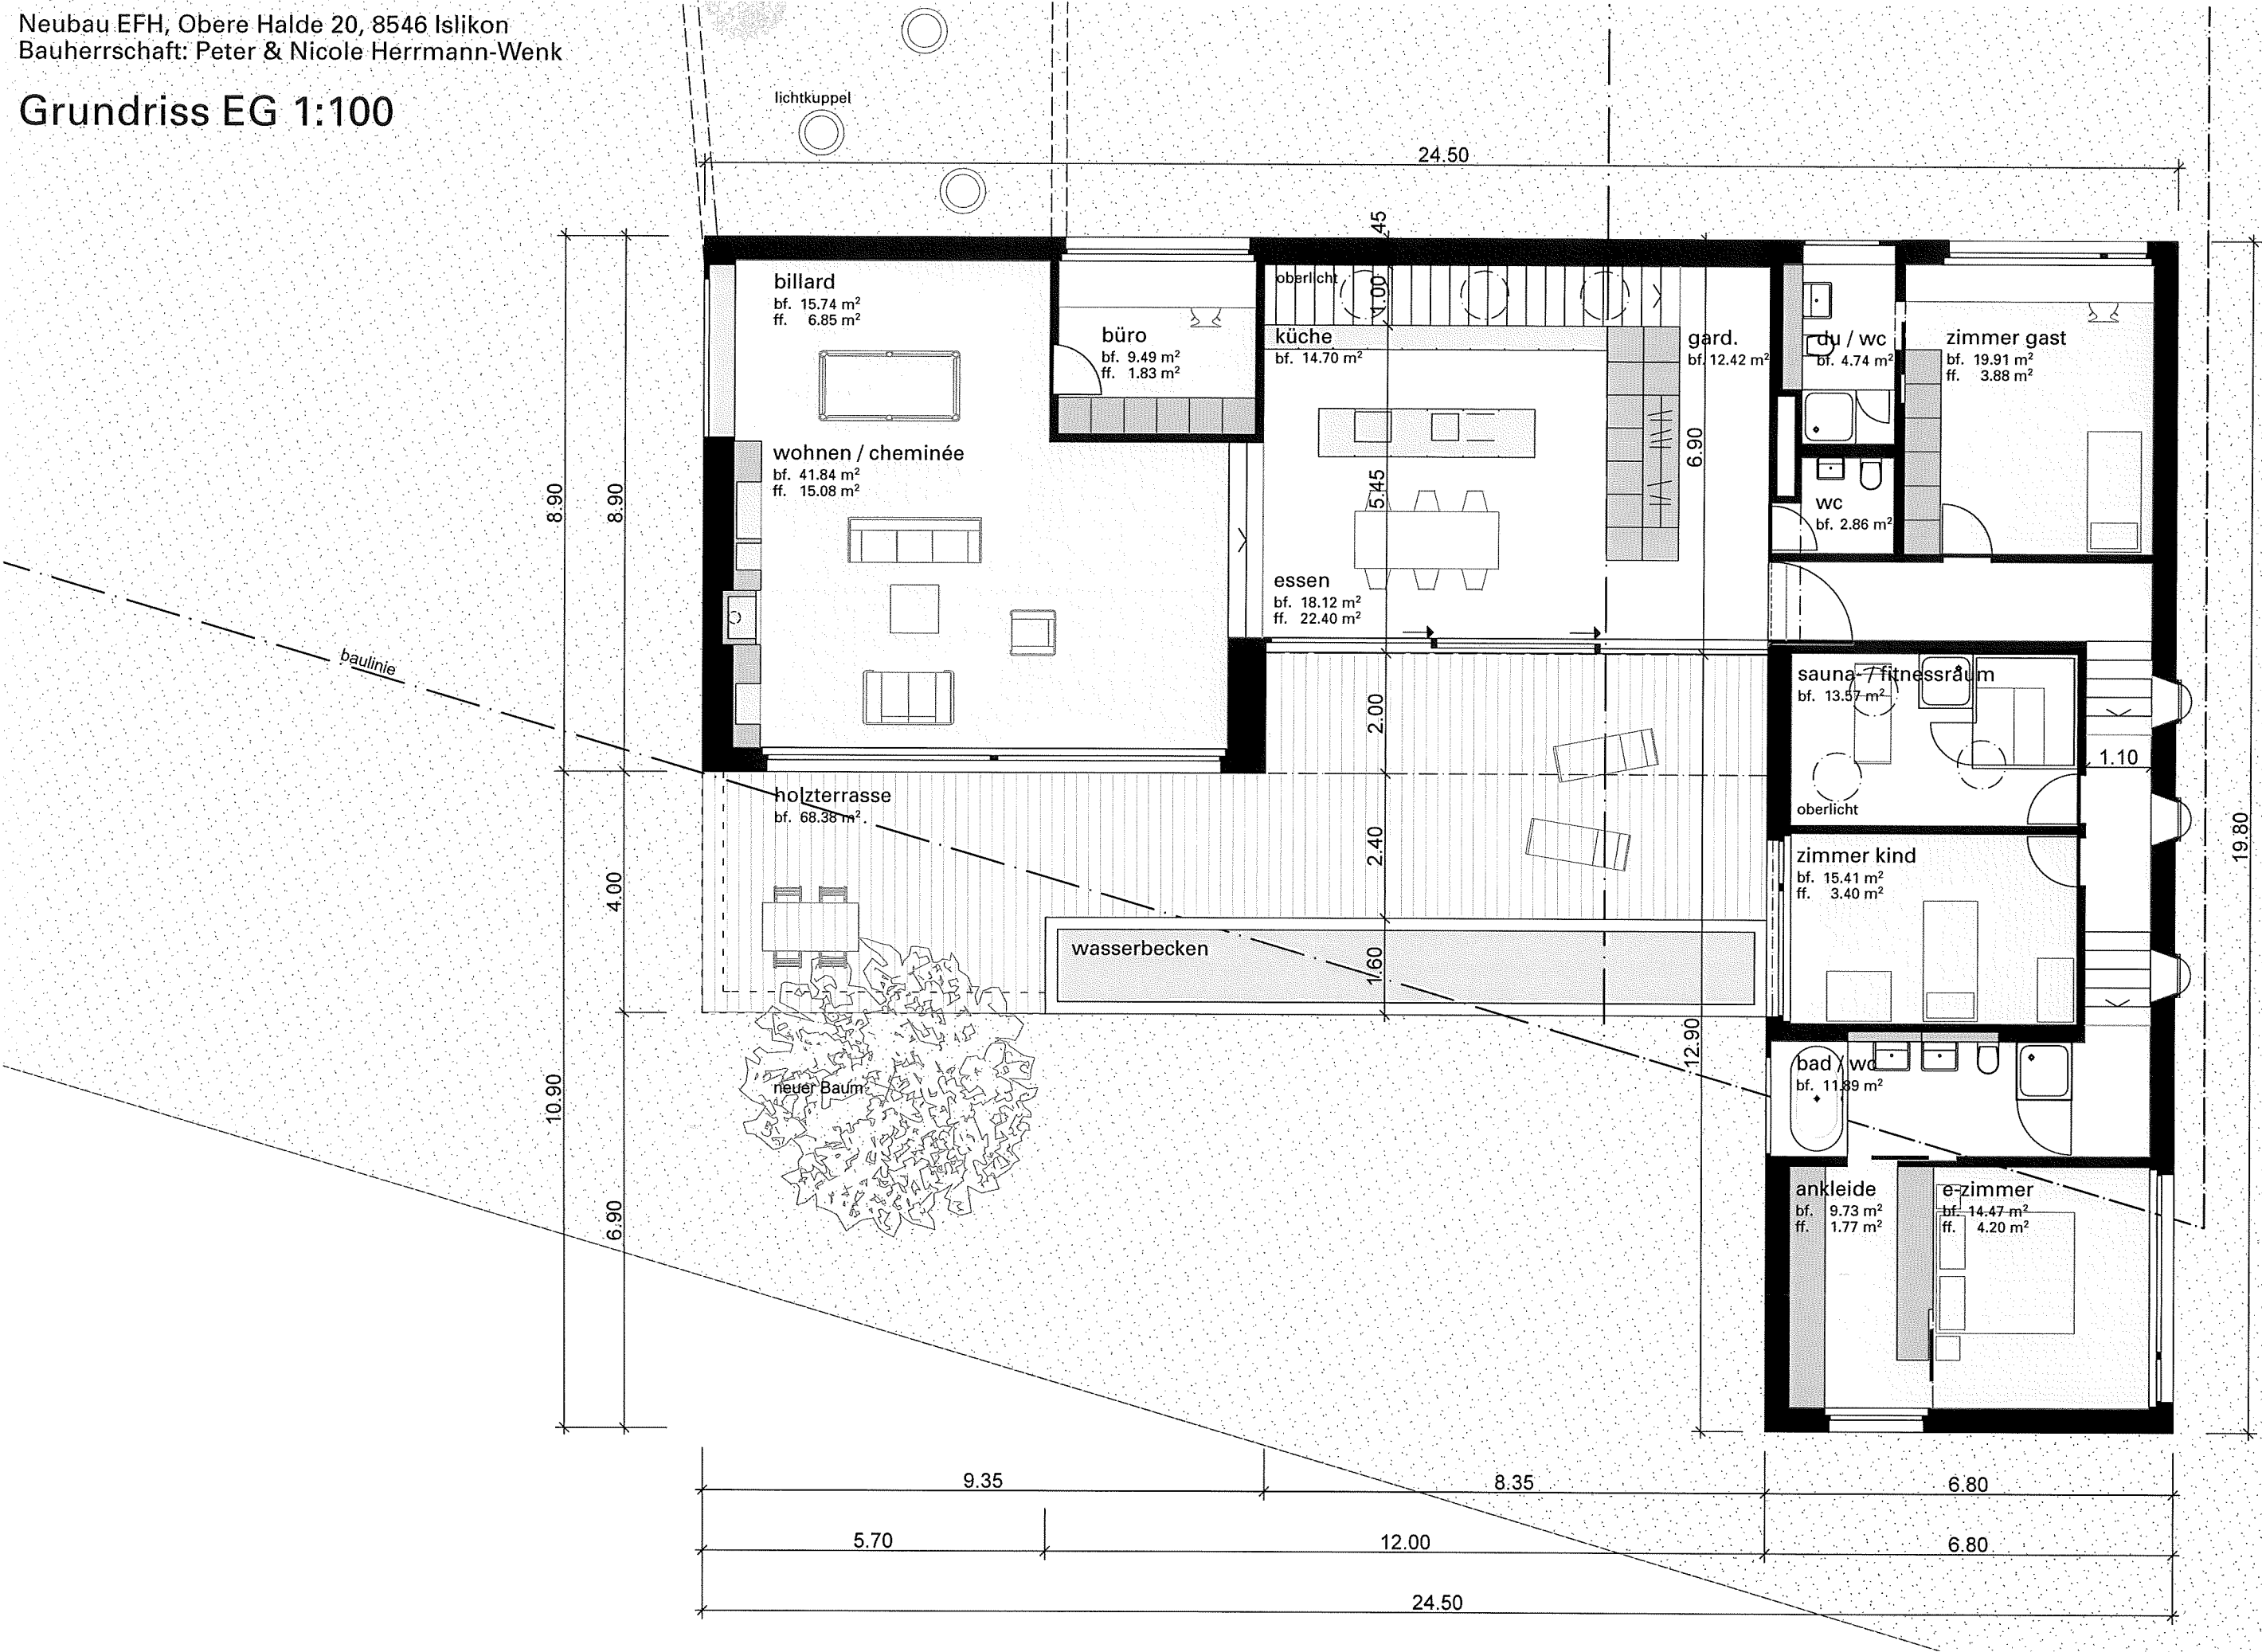


Grundriss UG 1:100

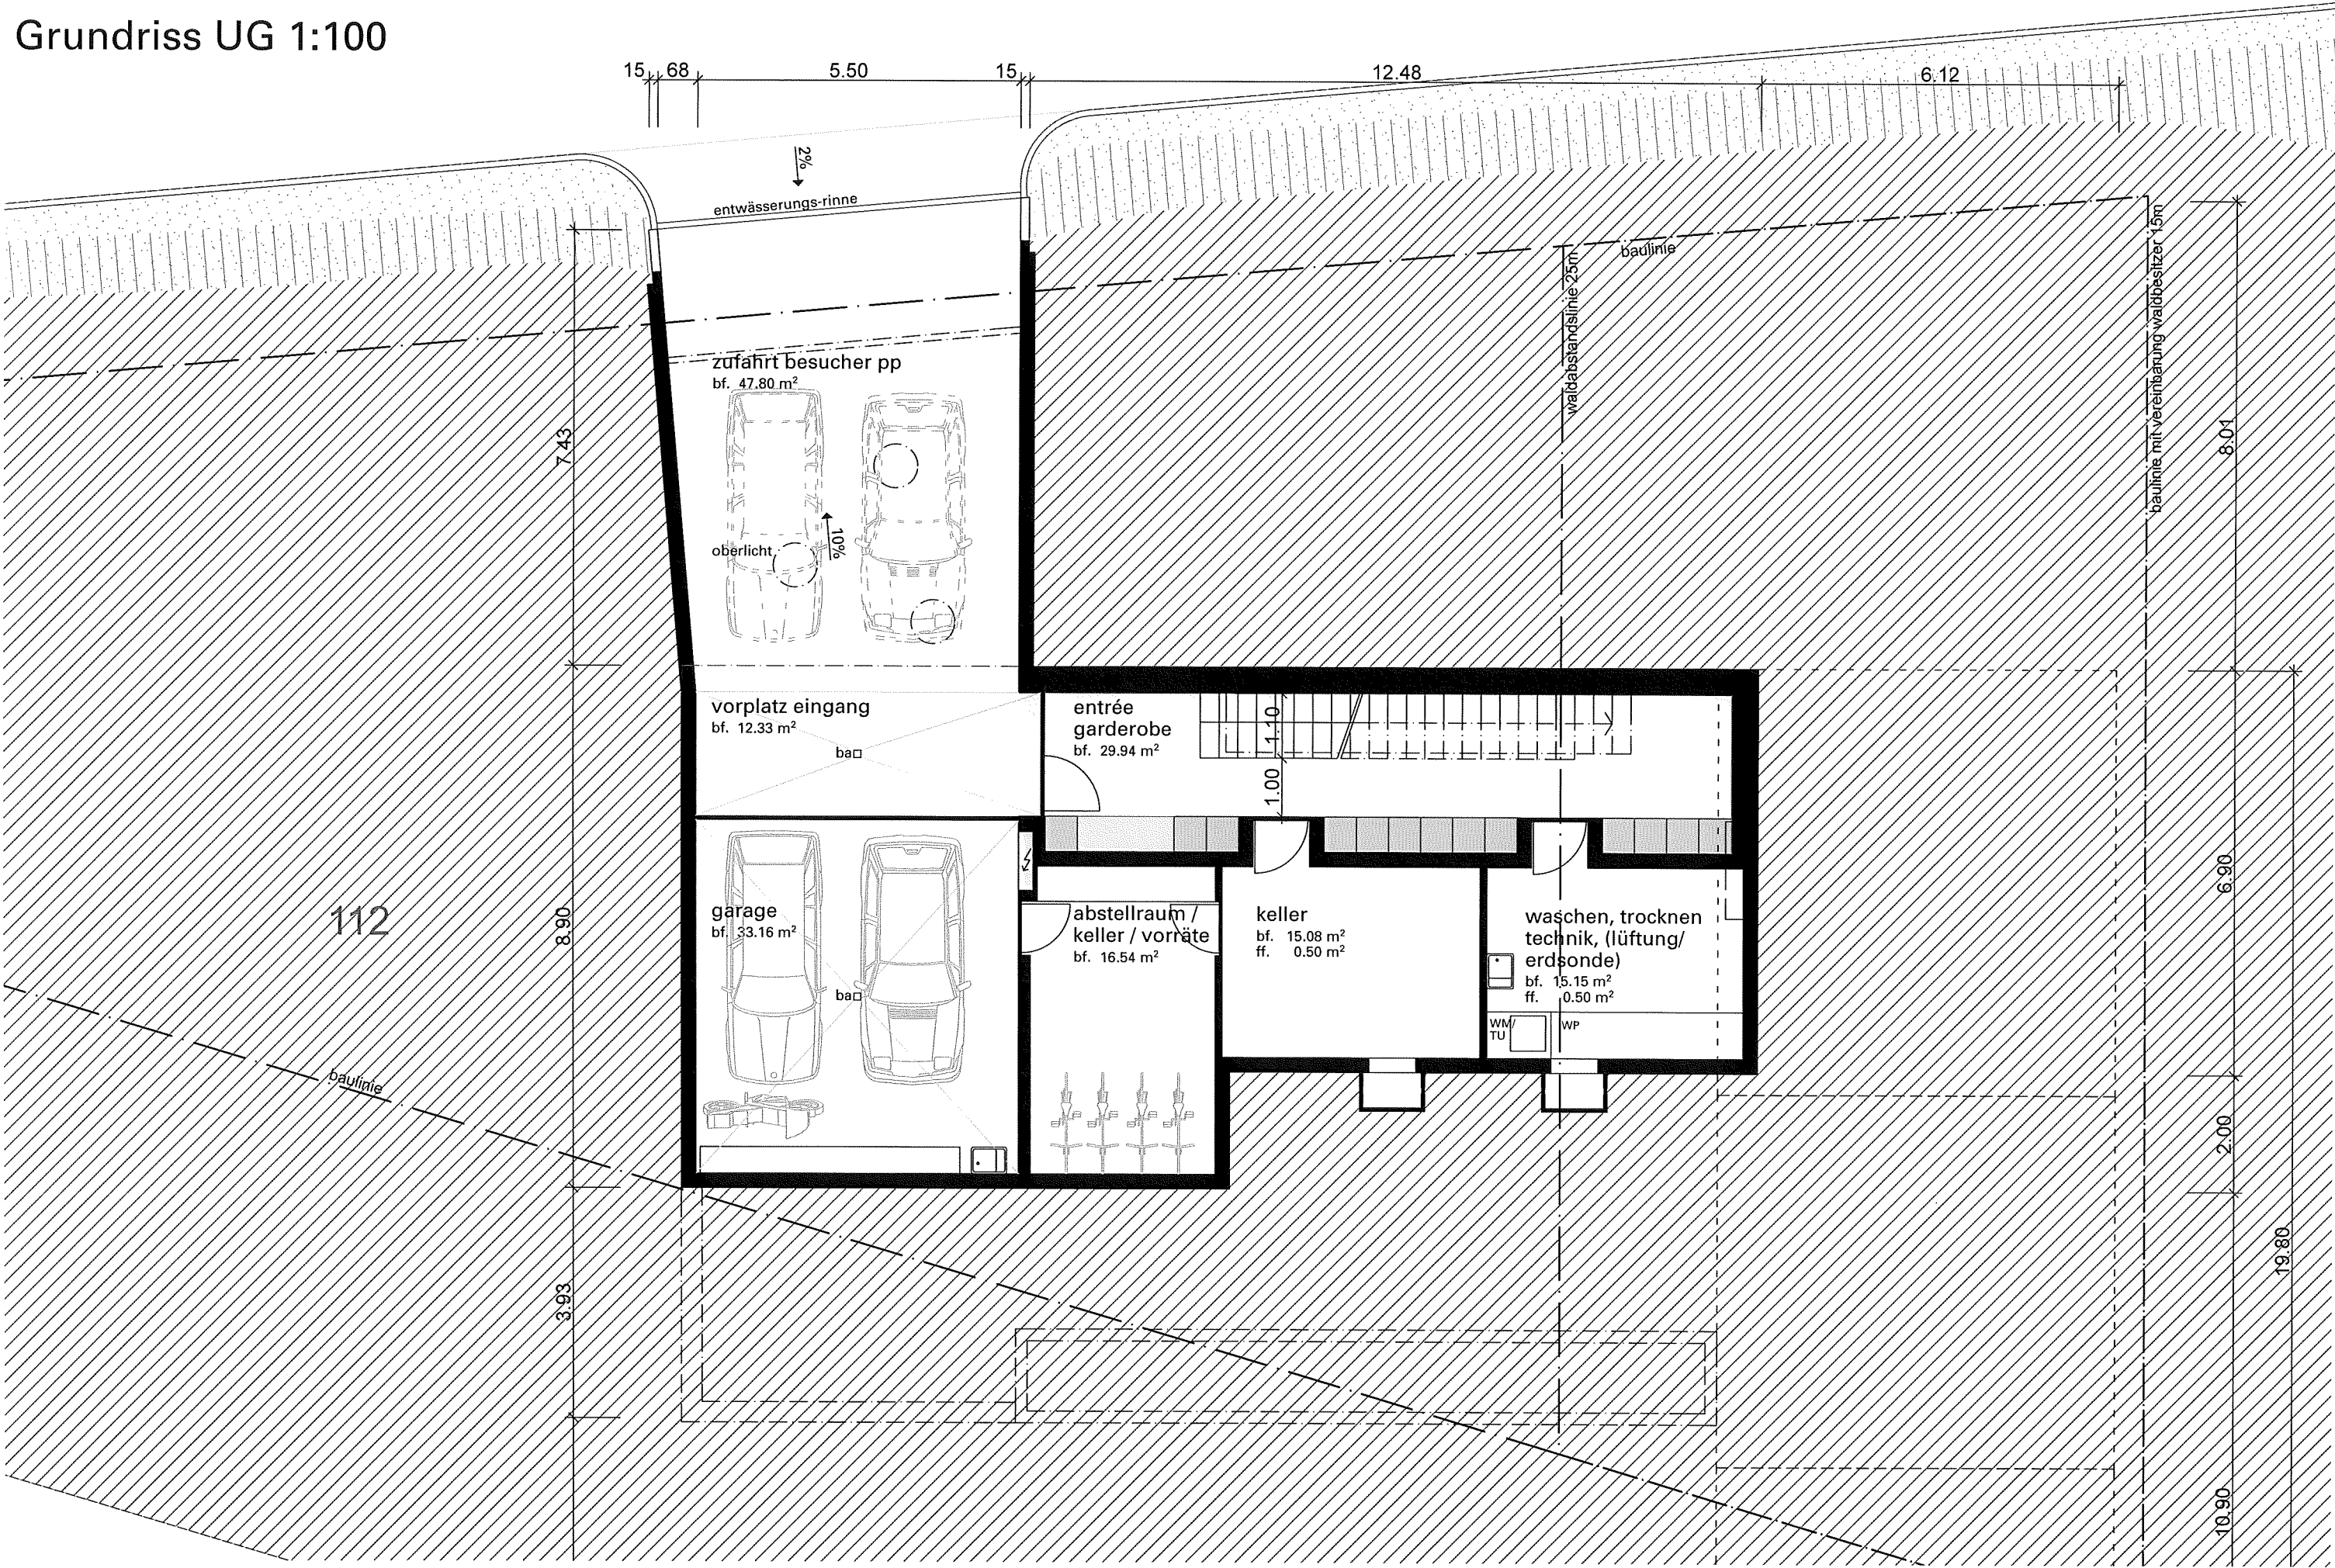

West- und Südfassade 1:100

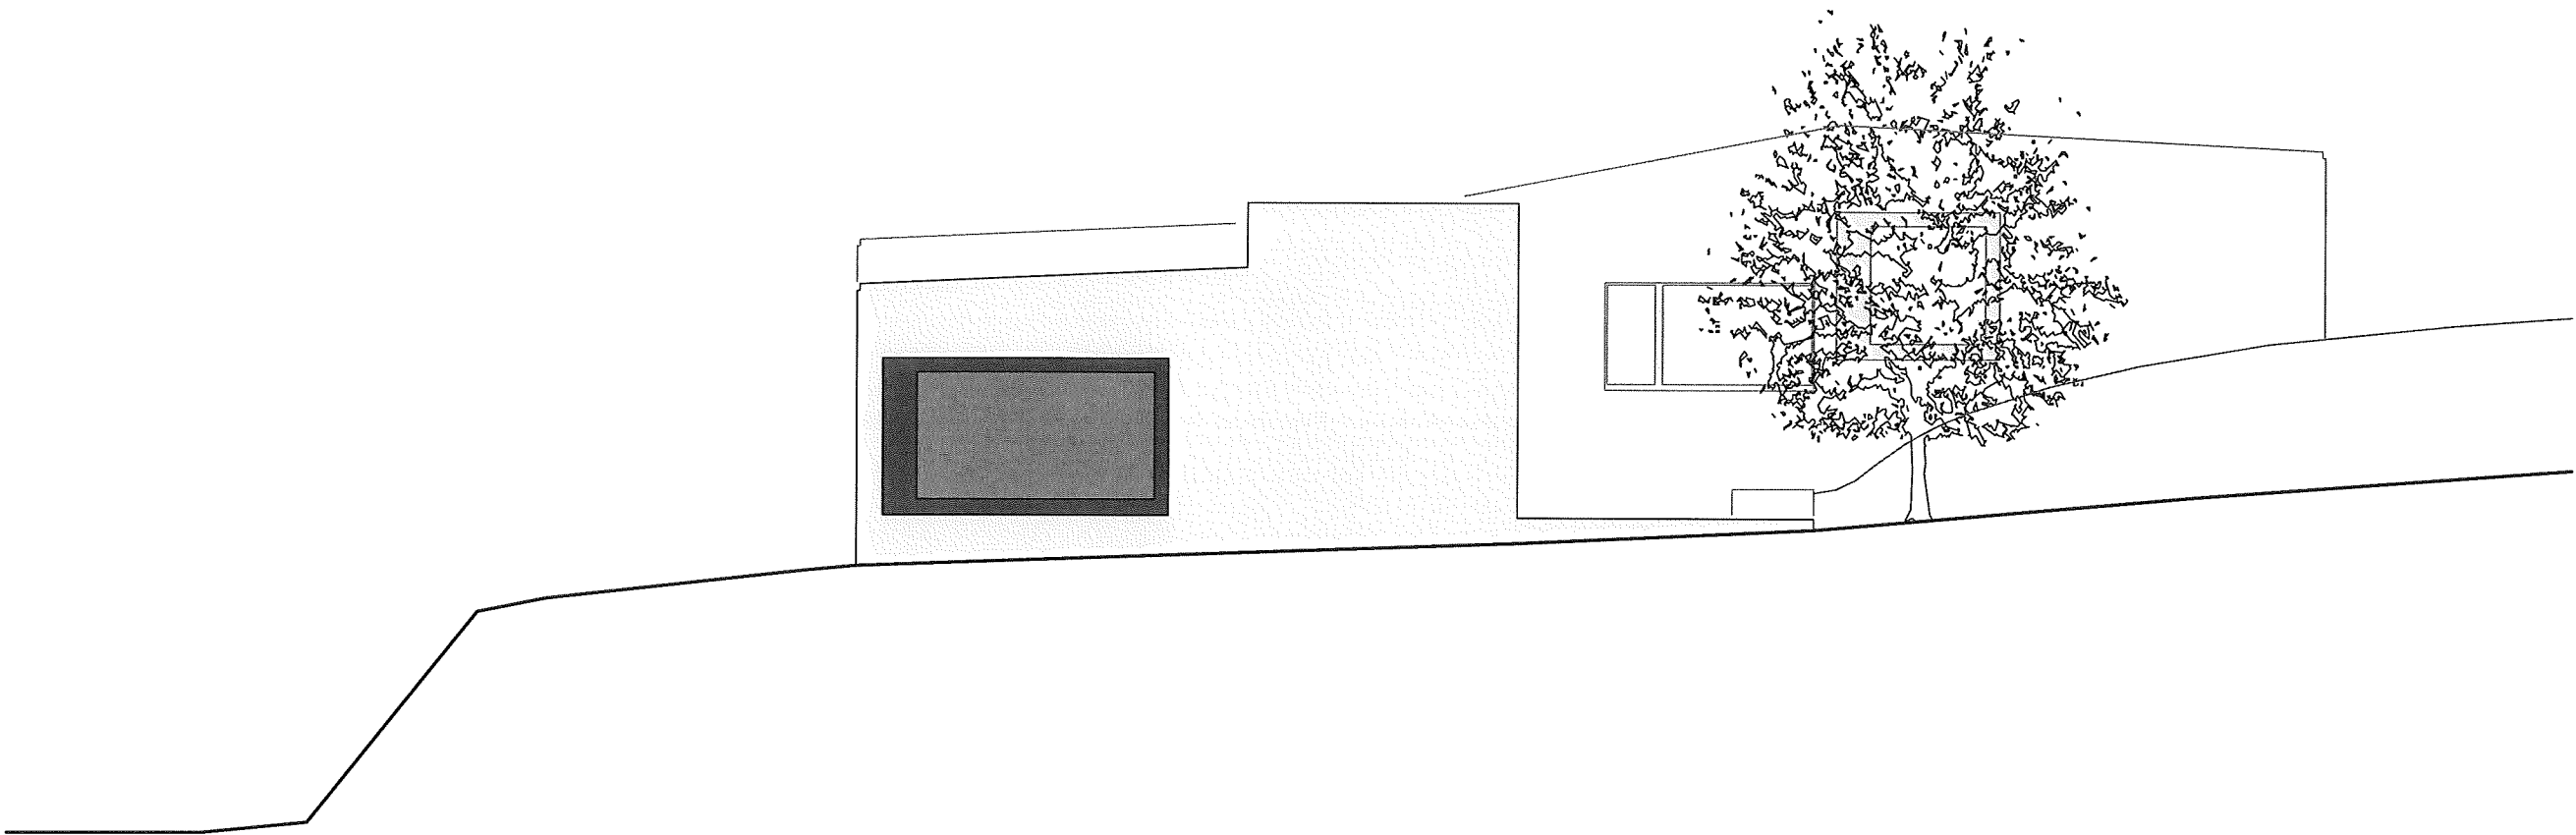


Westfassade

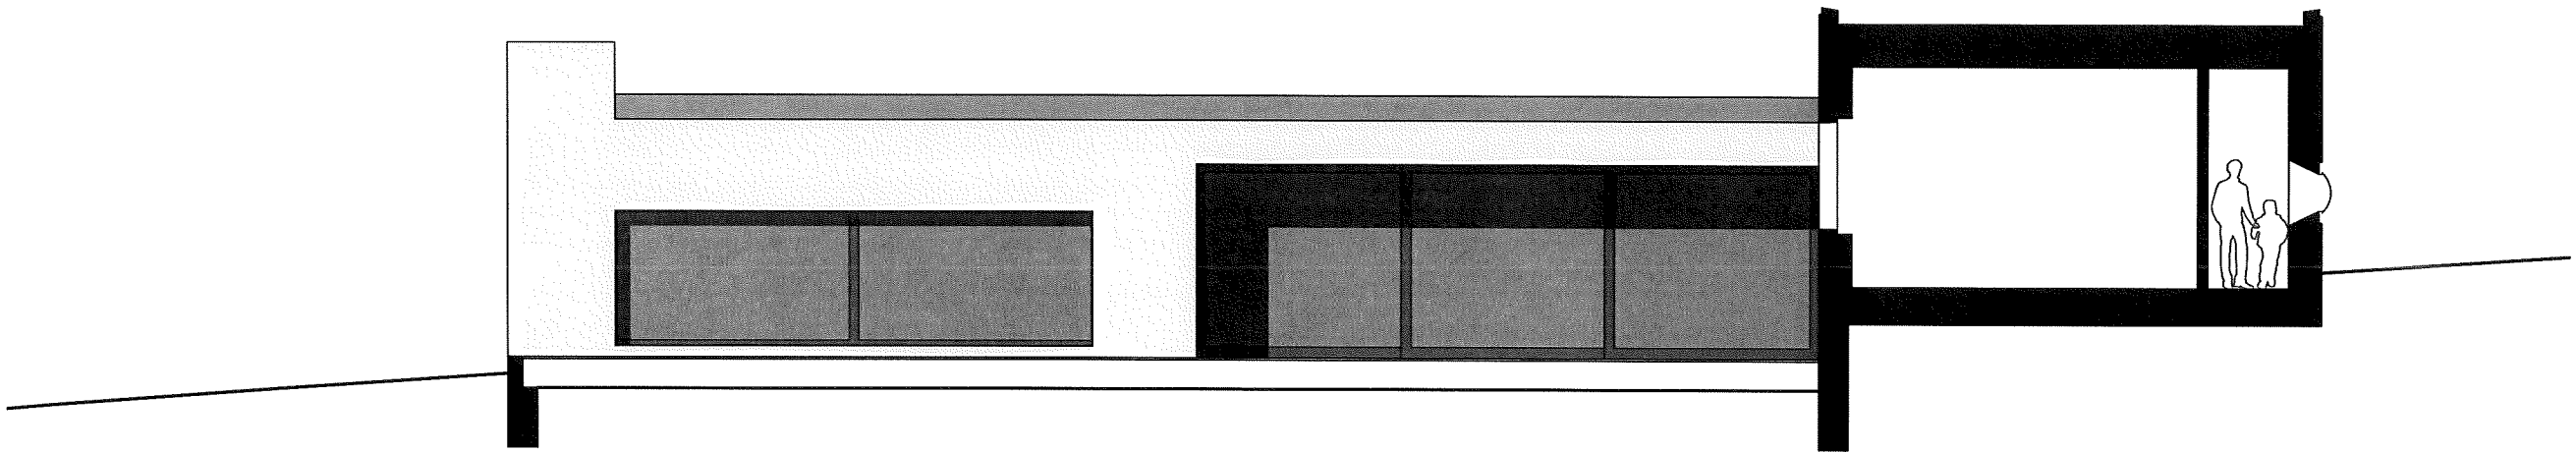


Südfassade

Ost- und Nordfassade 1:100

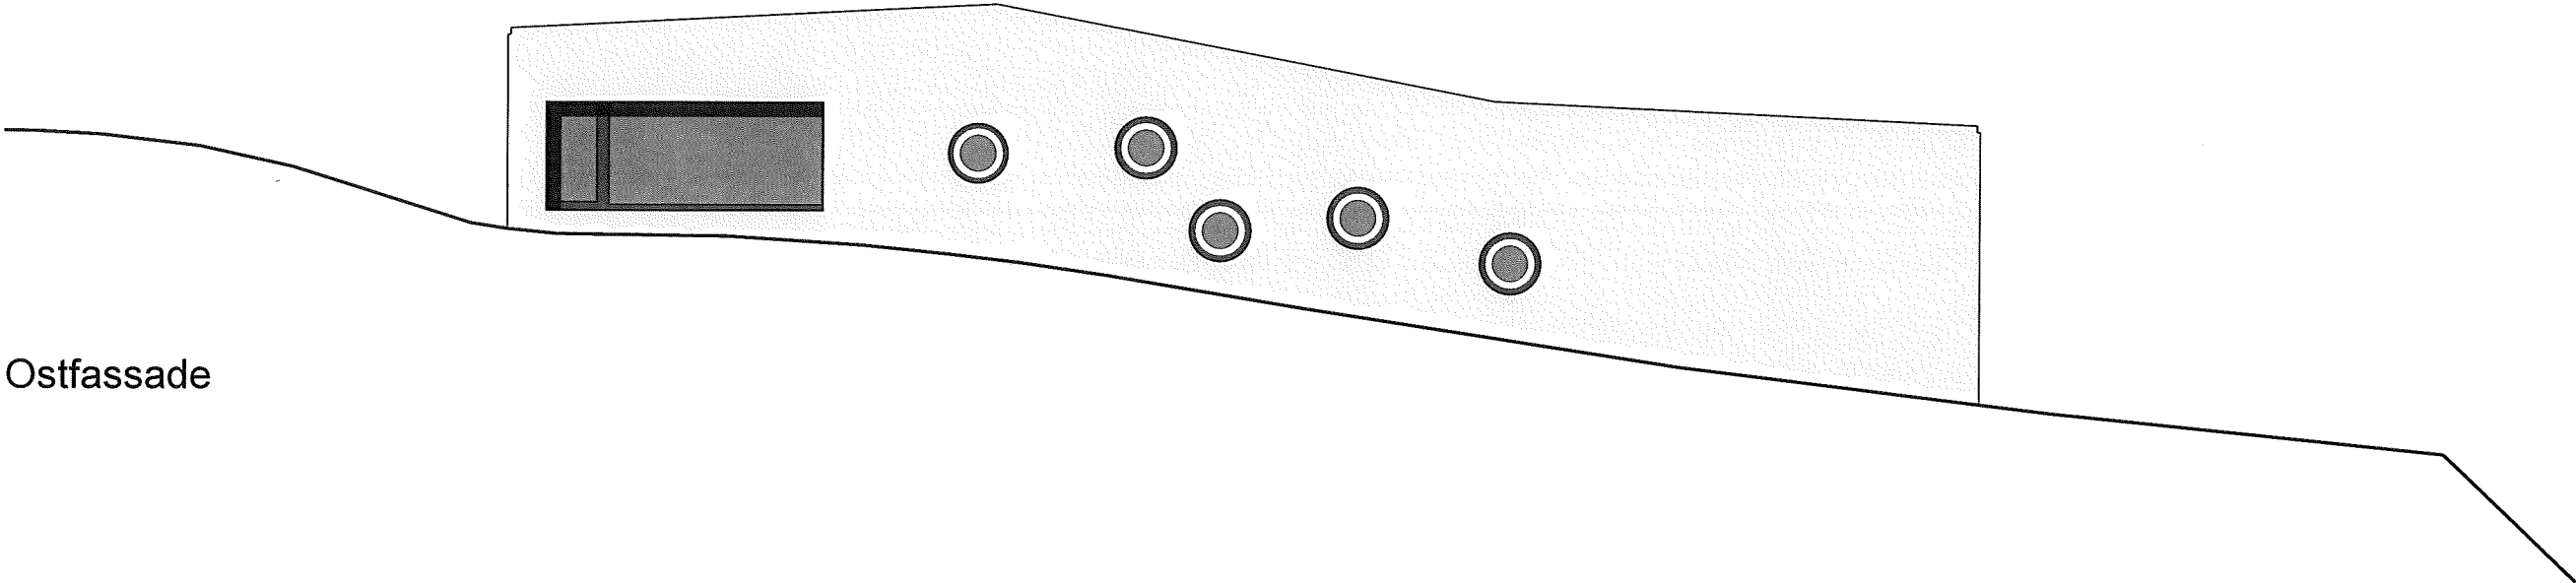


Ostfassade

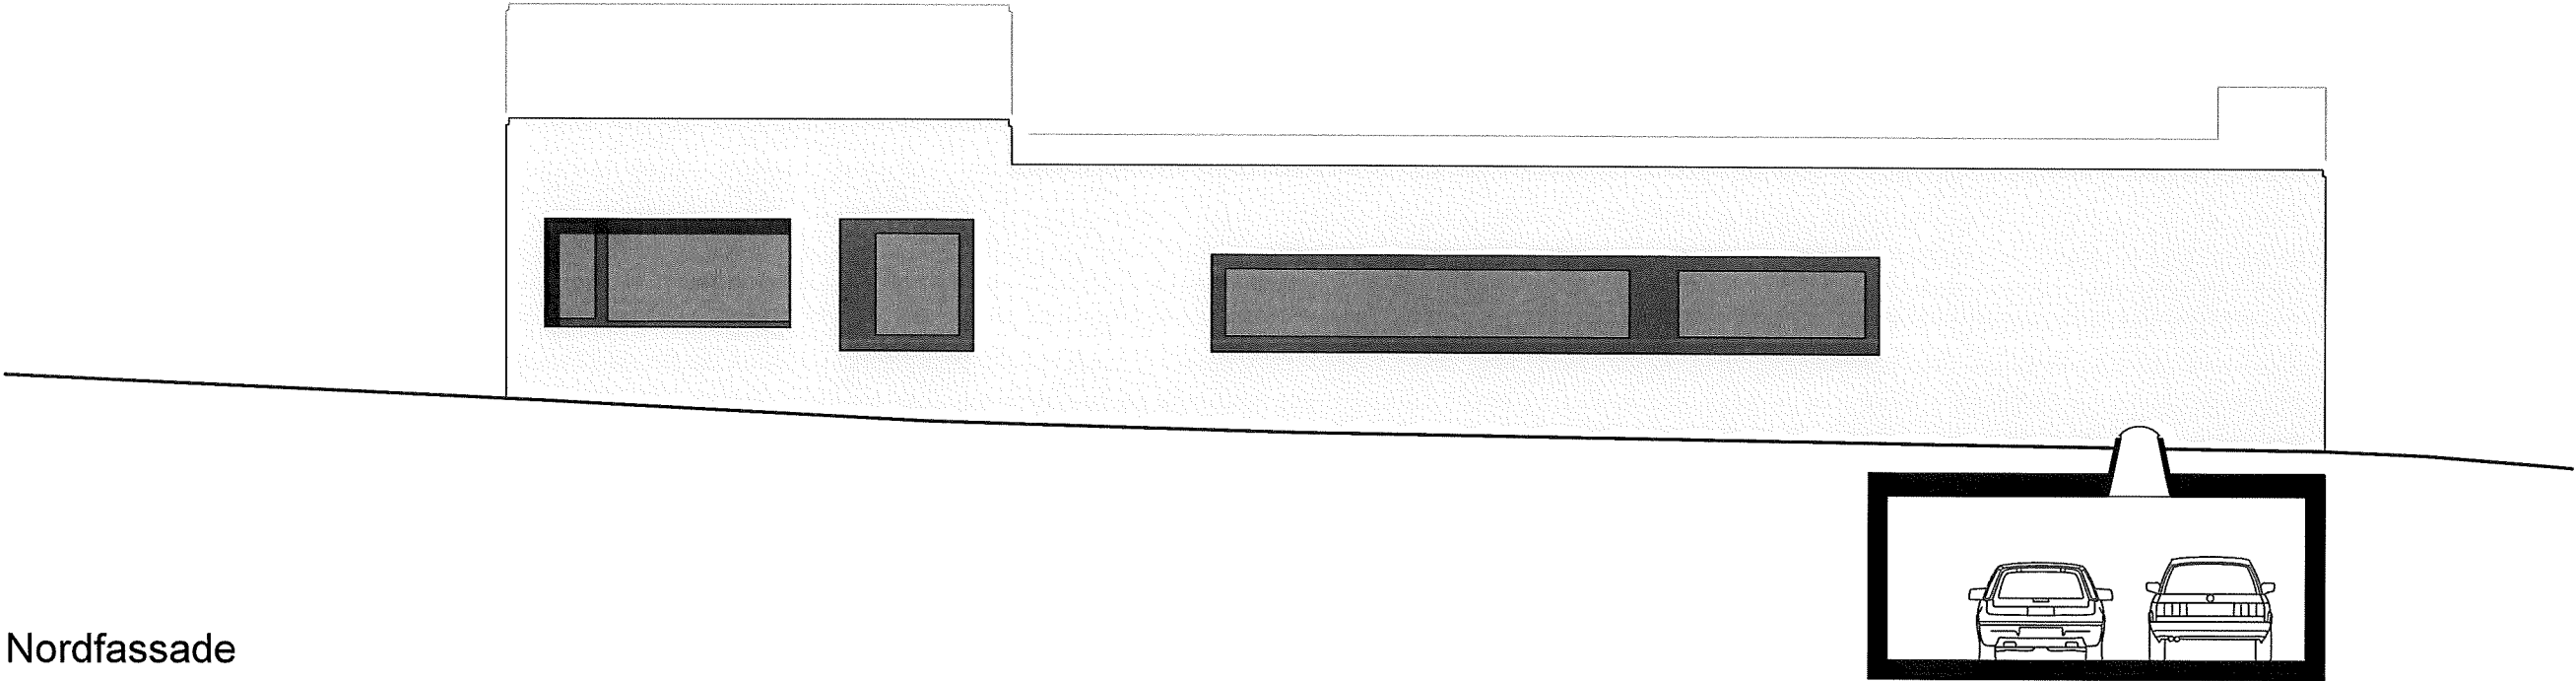

Nordfassade

Querschnitt, Westfassade 1:100

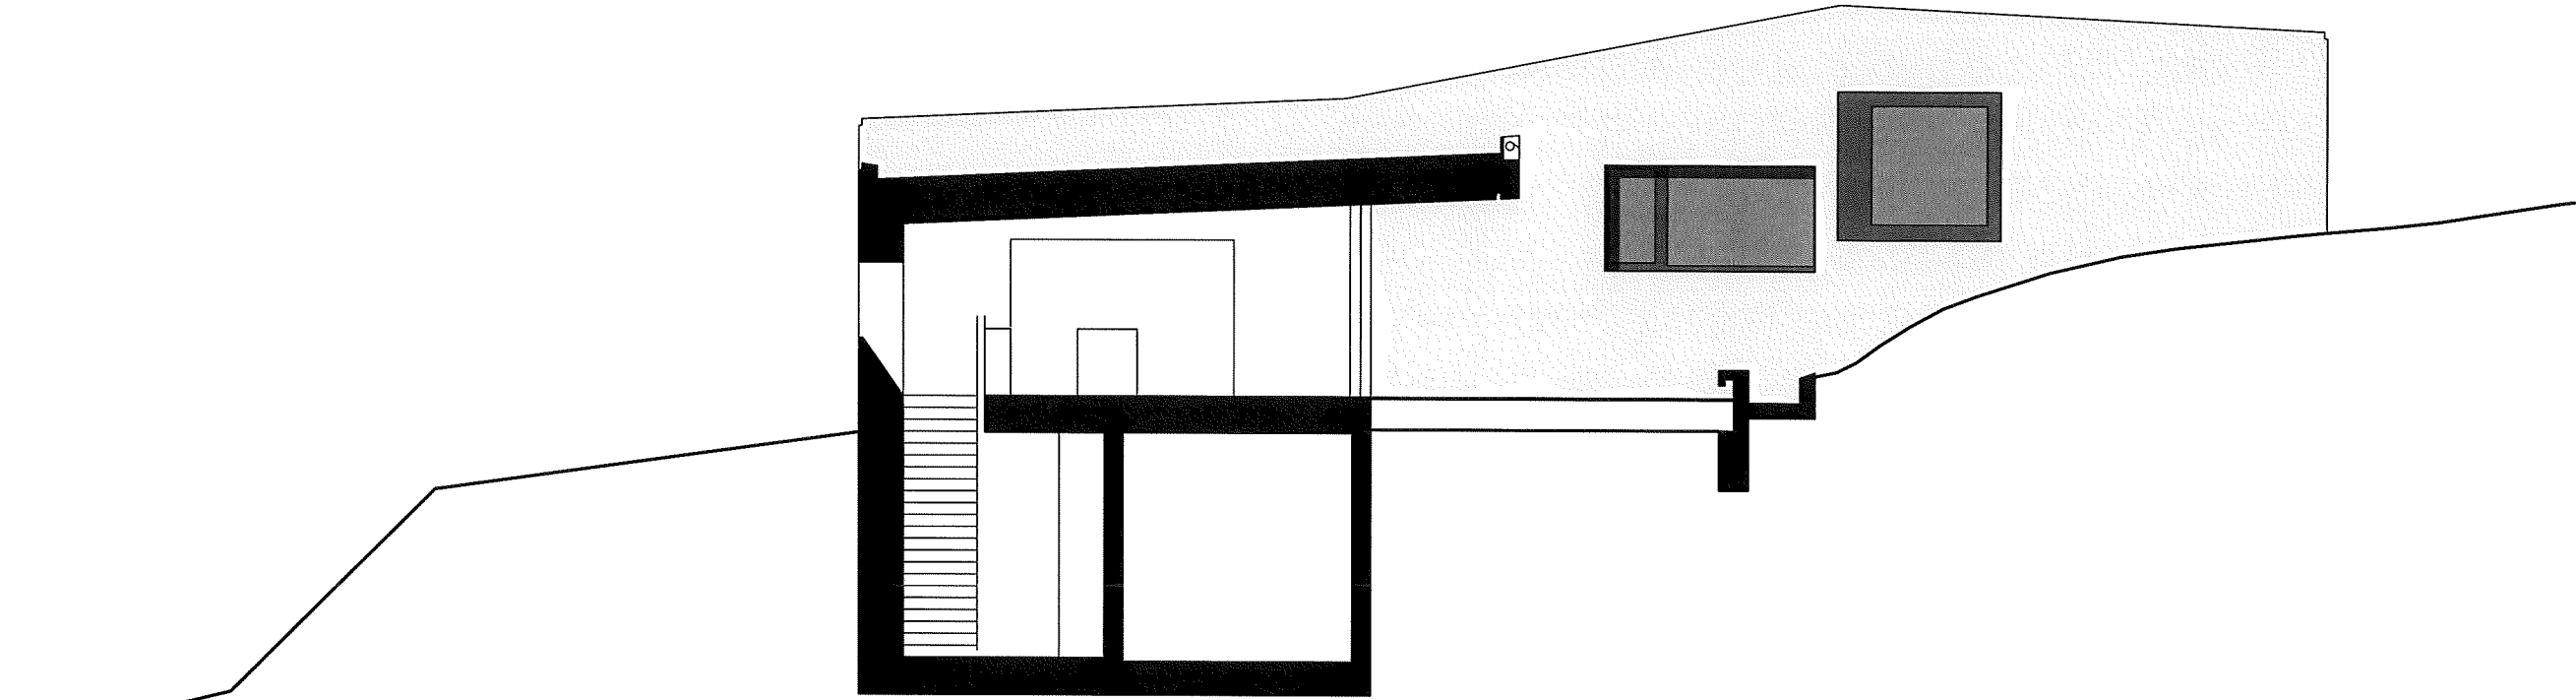

Querschnitt, Westfassade