




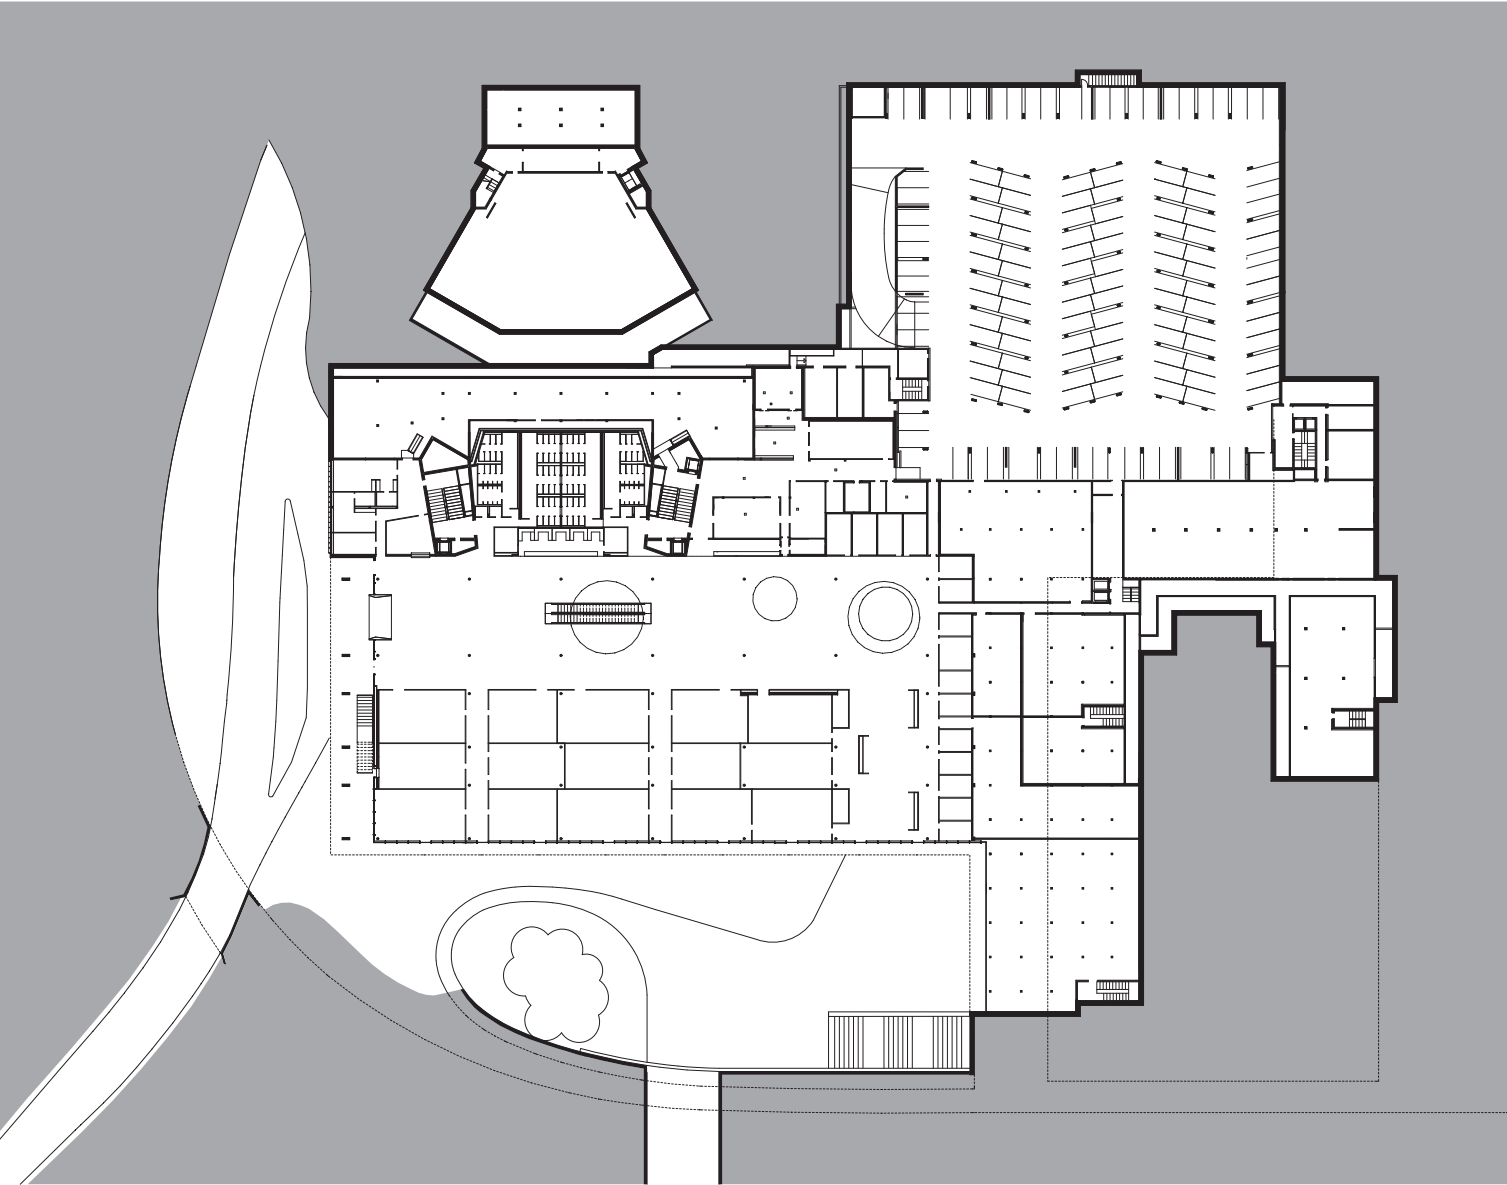


Plan du rez de Jardin

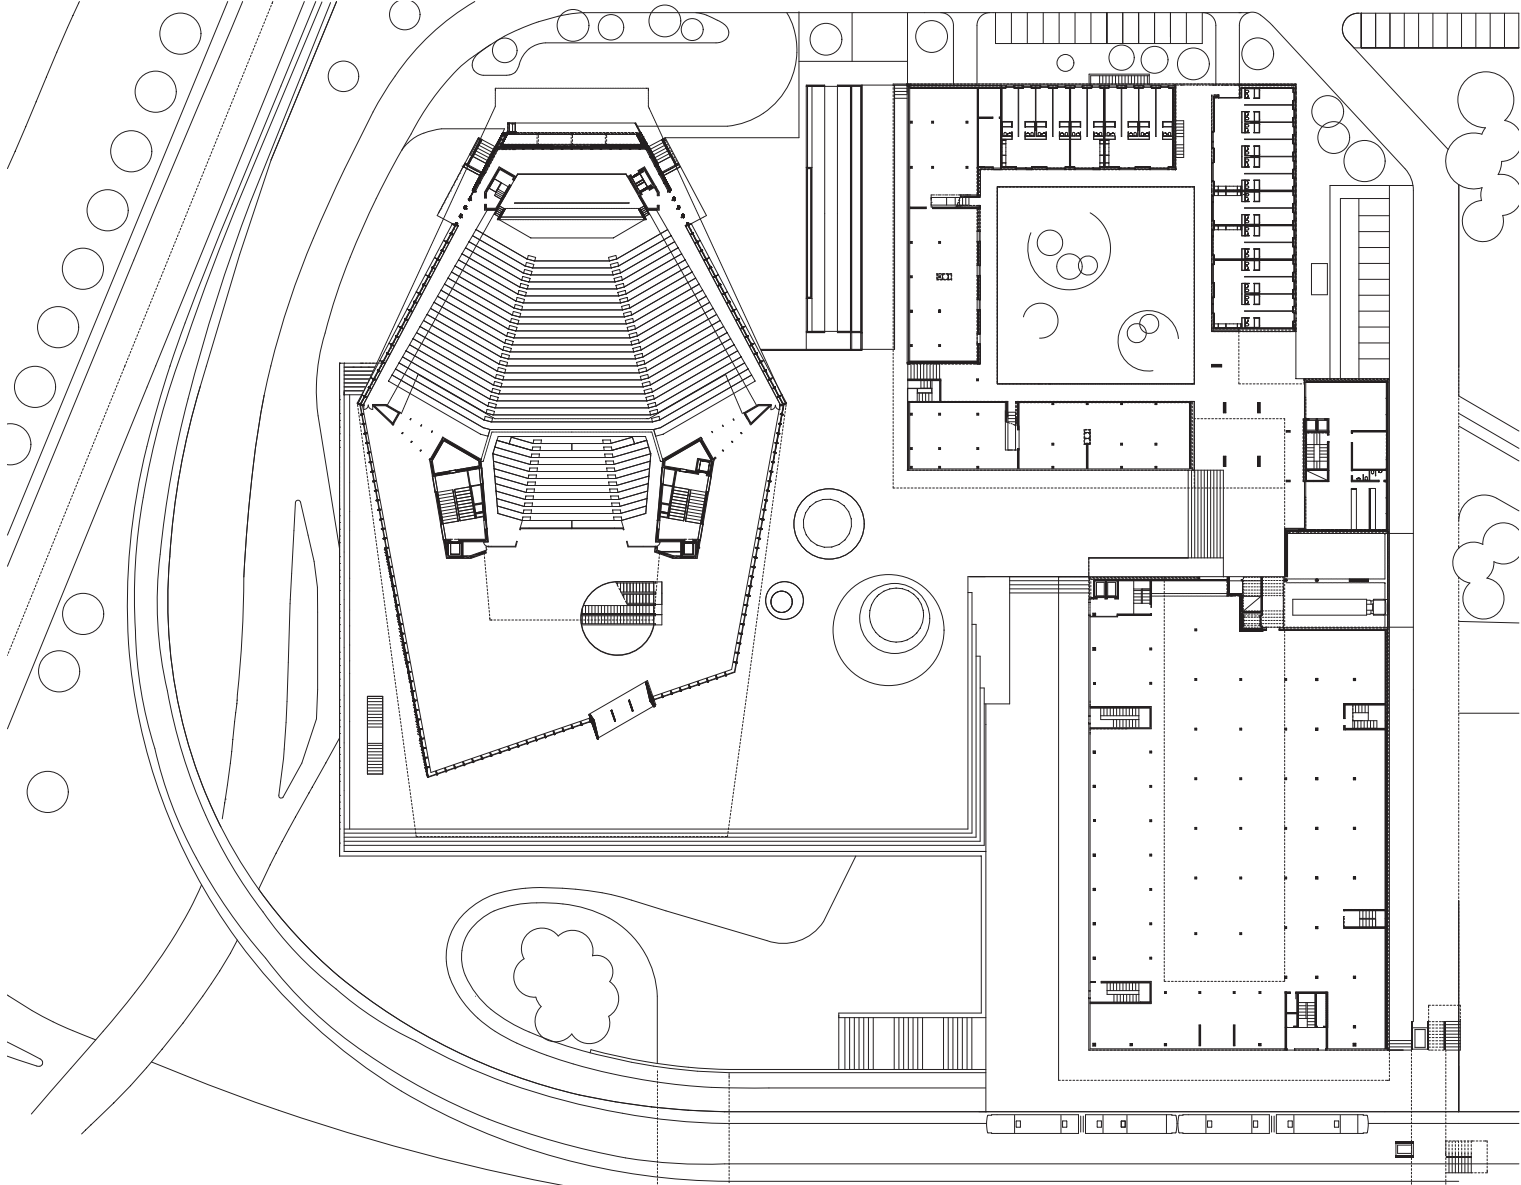

Plan du rez de Chaussée

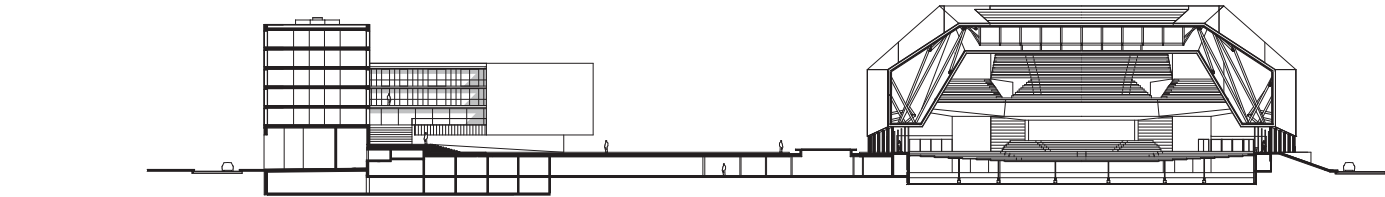

Coupe transversale

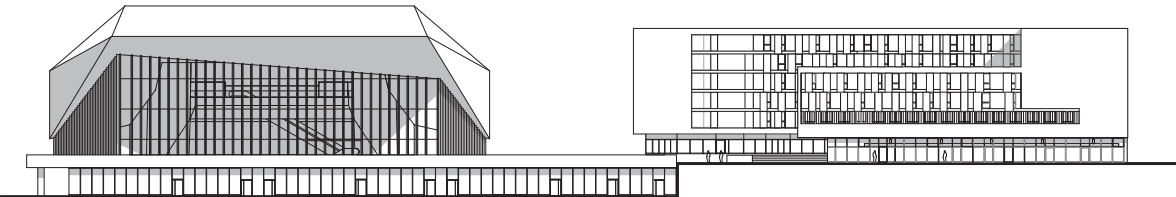

Elevation Sud

