


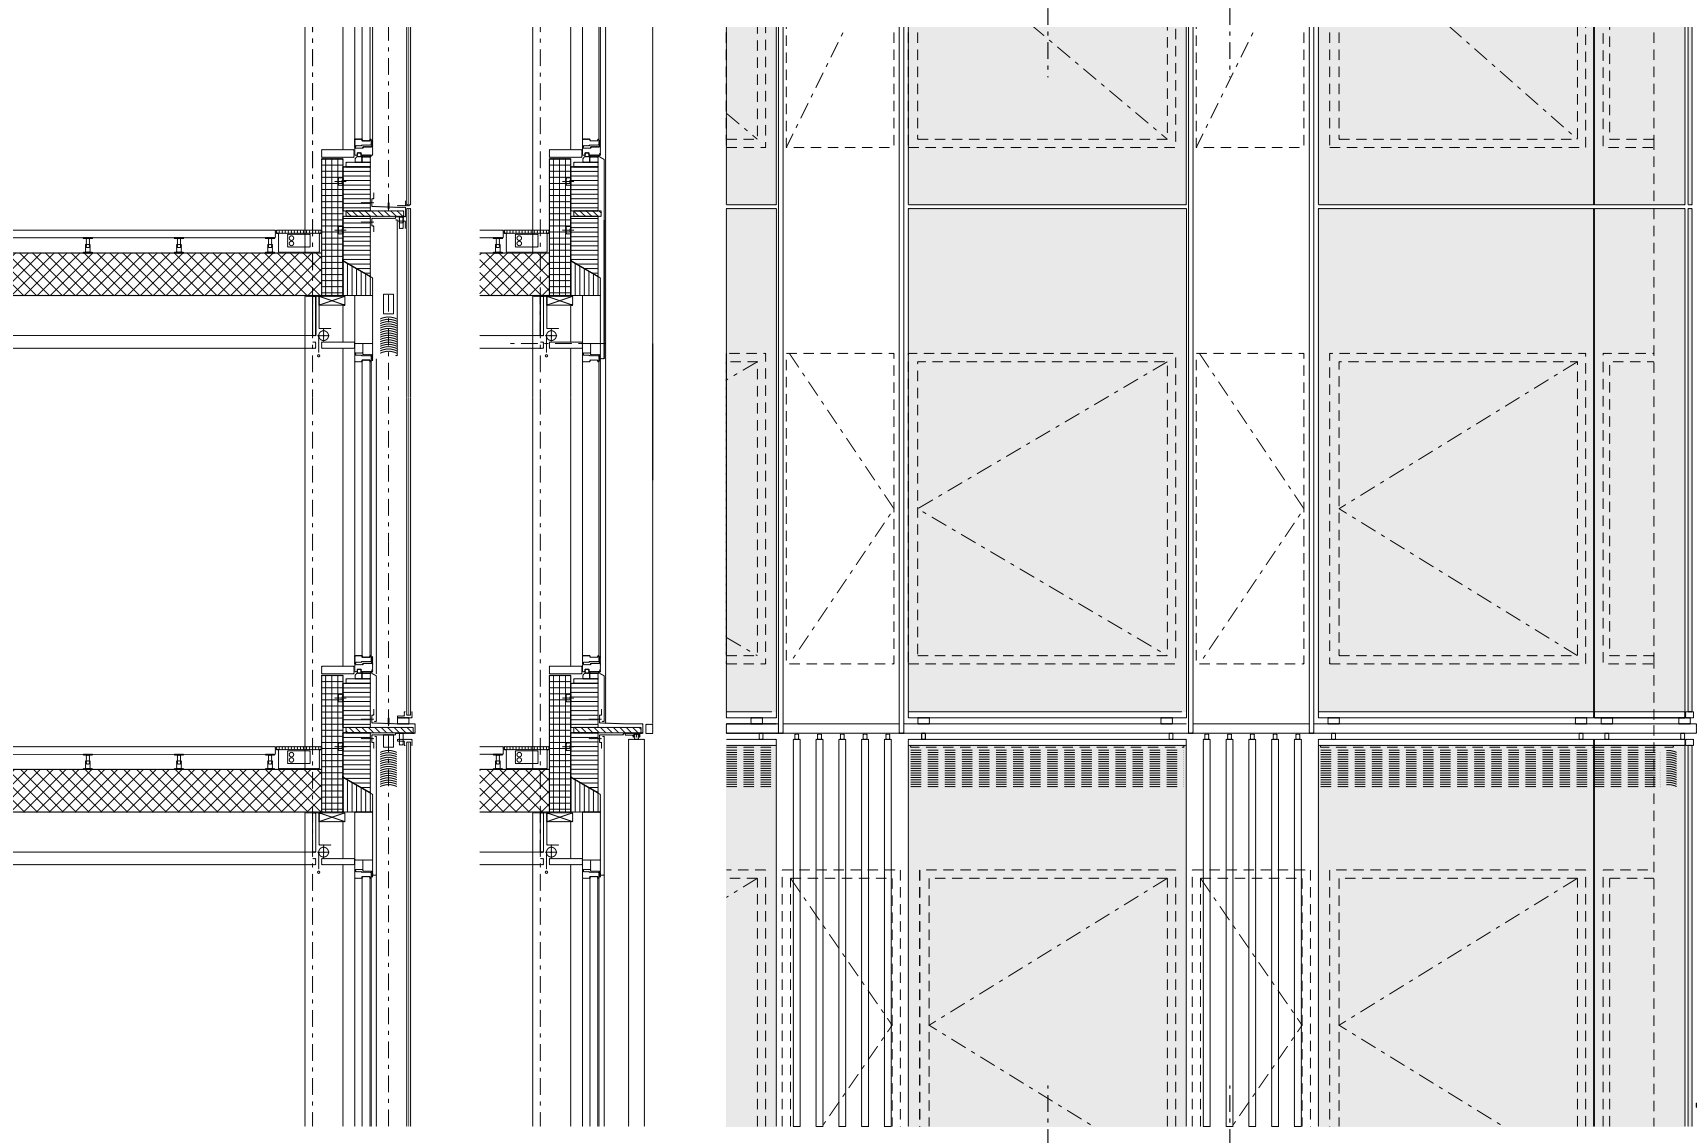

Fassadenaufbau (1- schichtiger Bereich)

- Betonfertigteil 14 cm
- Mineralwolle 18,5 cm
- Luftschicht 2,5 cm
- Aluminiumverkleidung, RAL9004 FS
- Aluminiumlamellen, E6C0 (individuell ausgerichtet)
- Horizontales Schott, stranggepresst in E6C0
- Fensterbrett aus Eiche 2cm
- Aluminiumfenster mit 3- fach Isolierverglasung, E6C0 bzw. RAL 9004 FS teilweise Ausbildung als RWA bzw. RDA- flügel
- Aluminiumlamellen, E6C0 (individuell ausgerichtet)

Fassadenaufbau (2 -schichtiger Bereich)

- Betonfertigteil 14 cm
- Mineralwolle 18,5 cm
- Luftschicht 2,5 cm
- Aluminiumverkleidung, RAL9004 FS
- Horizontales Schott, stranggepresst in E6C0
- Fensterbrett aus Eiche 2cm
- Innenliegendes Blendschutzrollo
- Aluminiumfenster mit 3- fach Isolierverglasung, E6C0 bzw. RAL 9004 FS
- Rafflamellenstoren, HWF RAL7016 (von innen revisionierbar)
- Prallscheibe VSG 2,0 cm

Bodenaufbau

- Teppich, anthrazit
- Doppelbodenplatte 3,2 cm
- Hohlraum 11,3 cm
- Stahlbetondecke 28 cm
- Hybriddecke 34,7 cm
- Oberfläche: ultramikroperforiert, RAL 9003

