
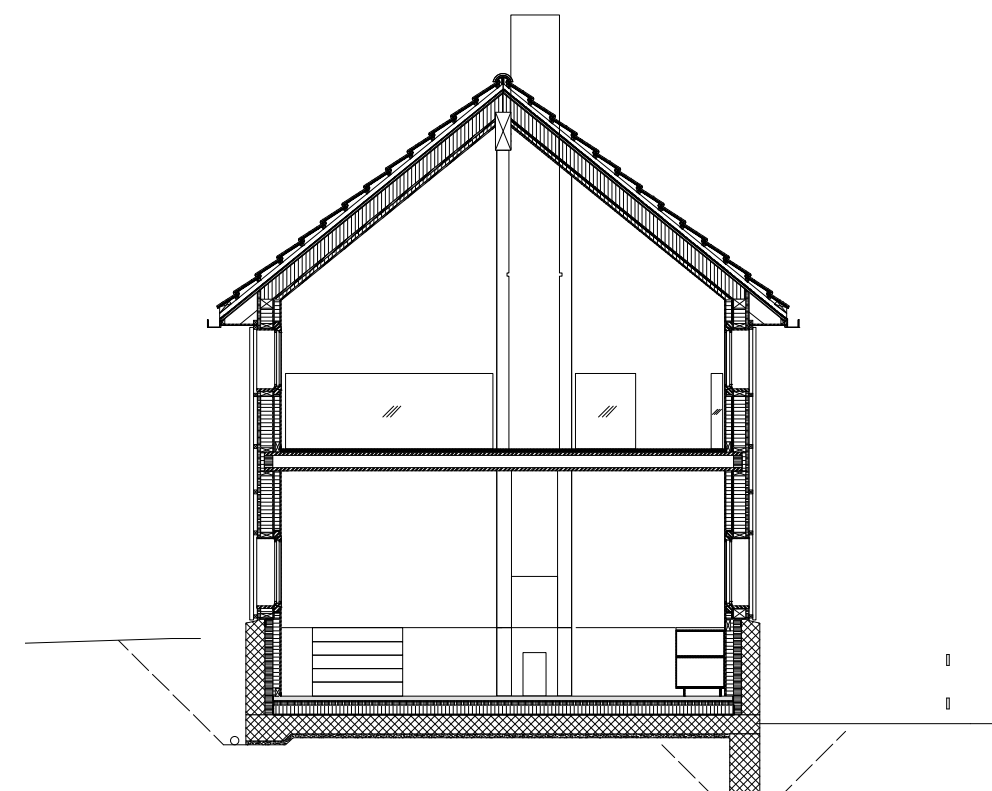


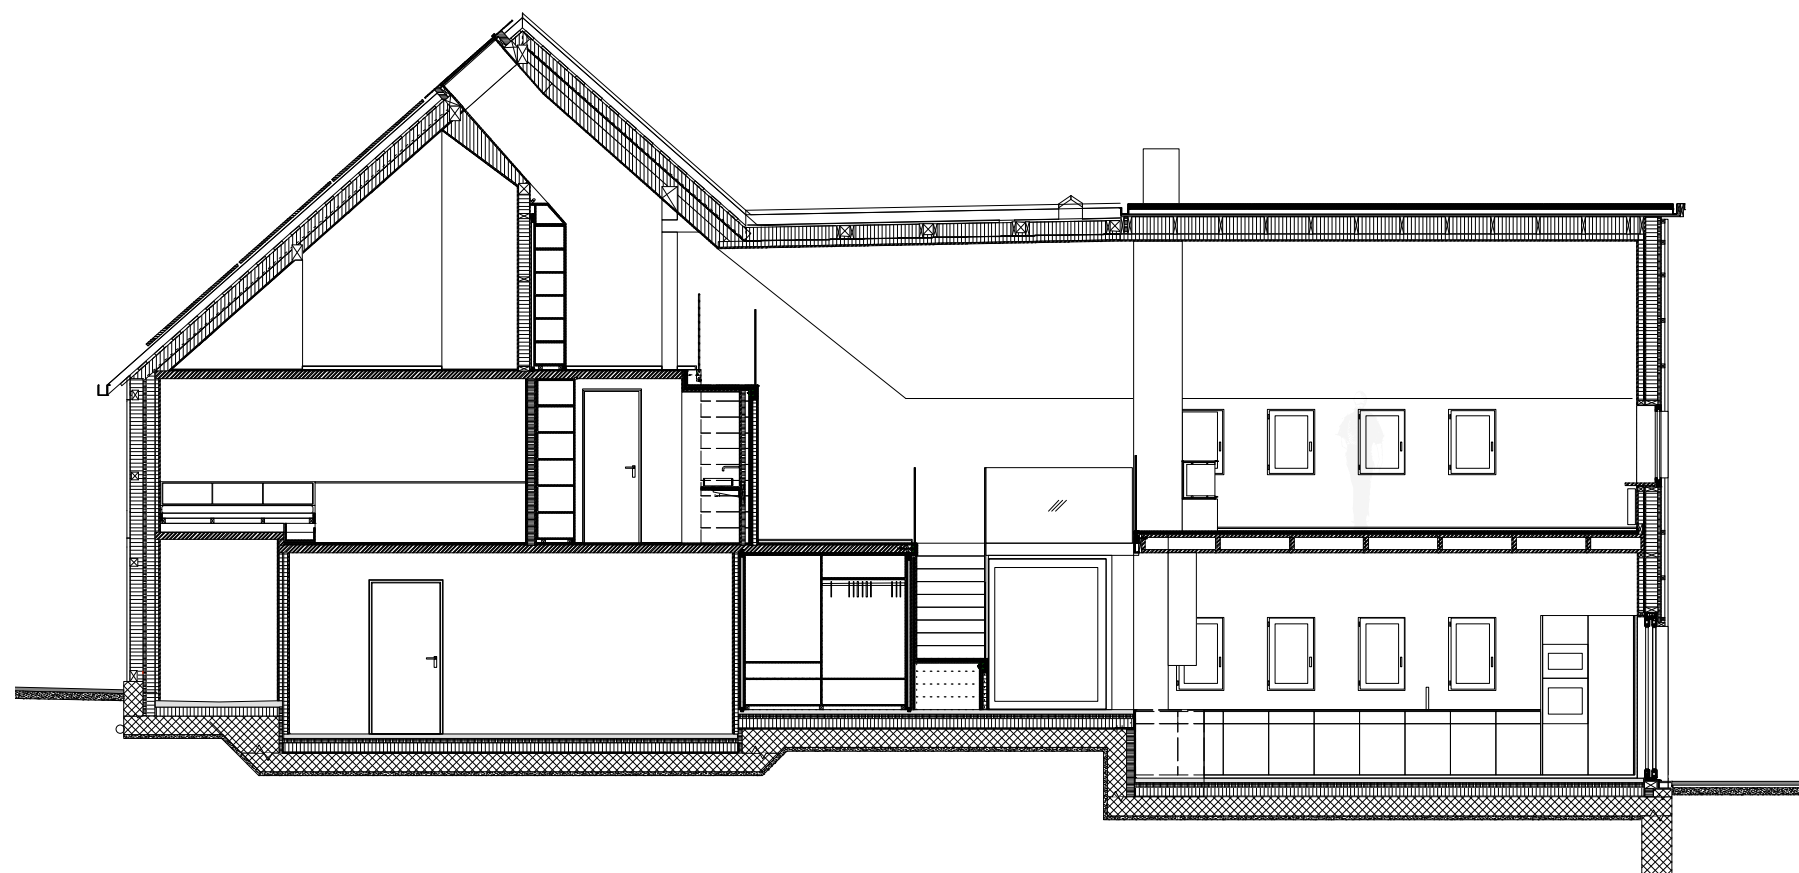

2003 CasaMOSULÜ

04-SL01-A Schnitt Längs und  
Quer

Präsentationsplan

Maßstab

1:100

Format

A3

Datum

04.05.14

Objektadresse

Appenzellerhaus  
Gmeindweg 10  
9410 Heiden

Bauherrschaft

Privat

ATELIER