


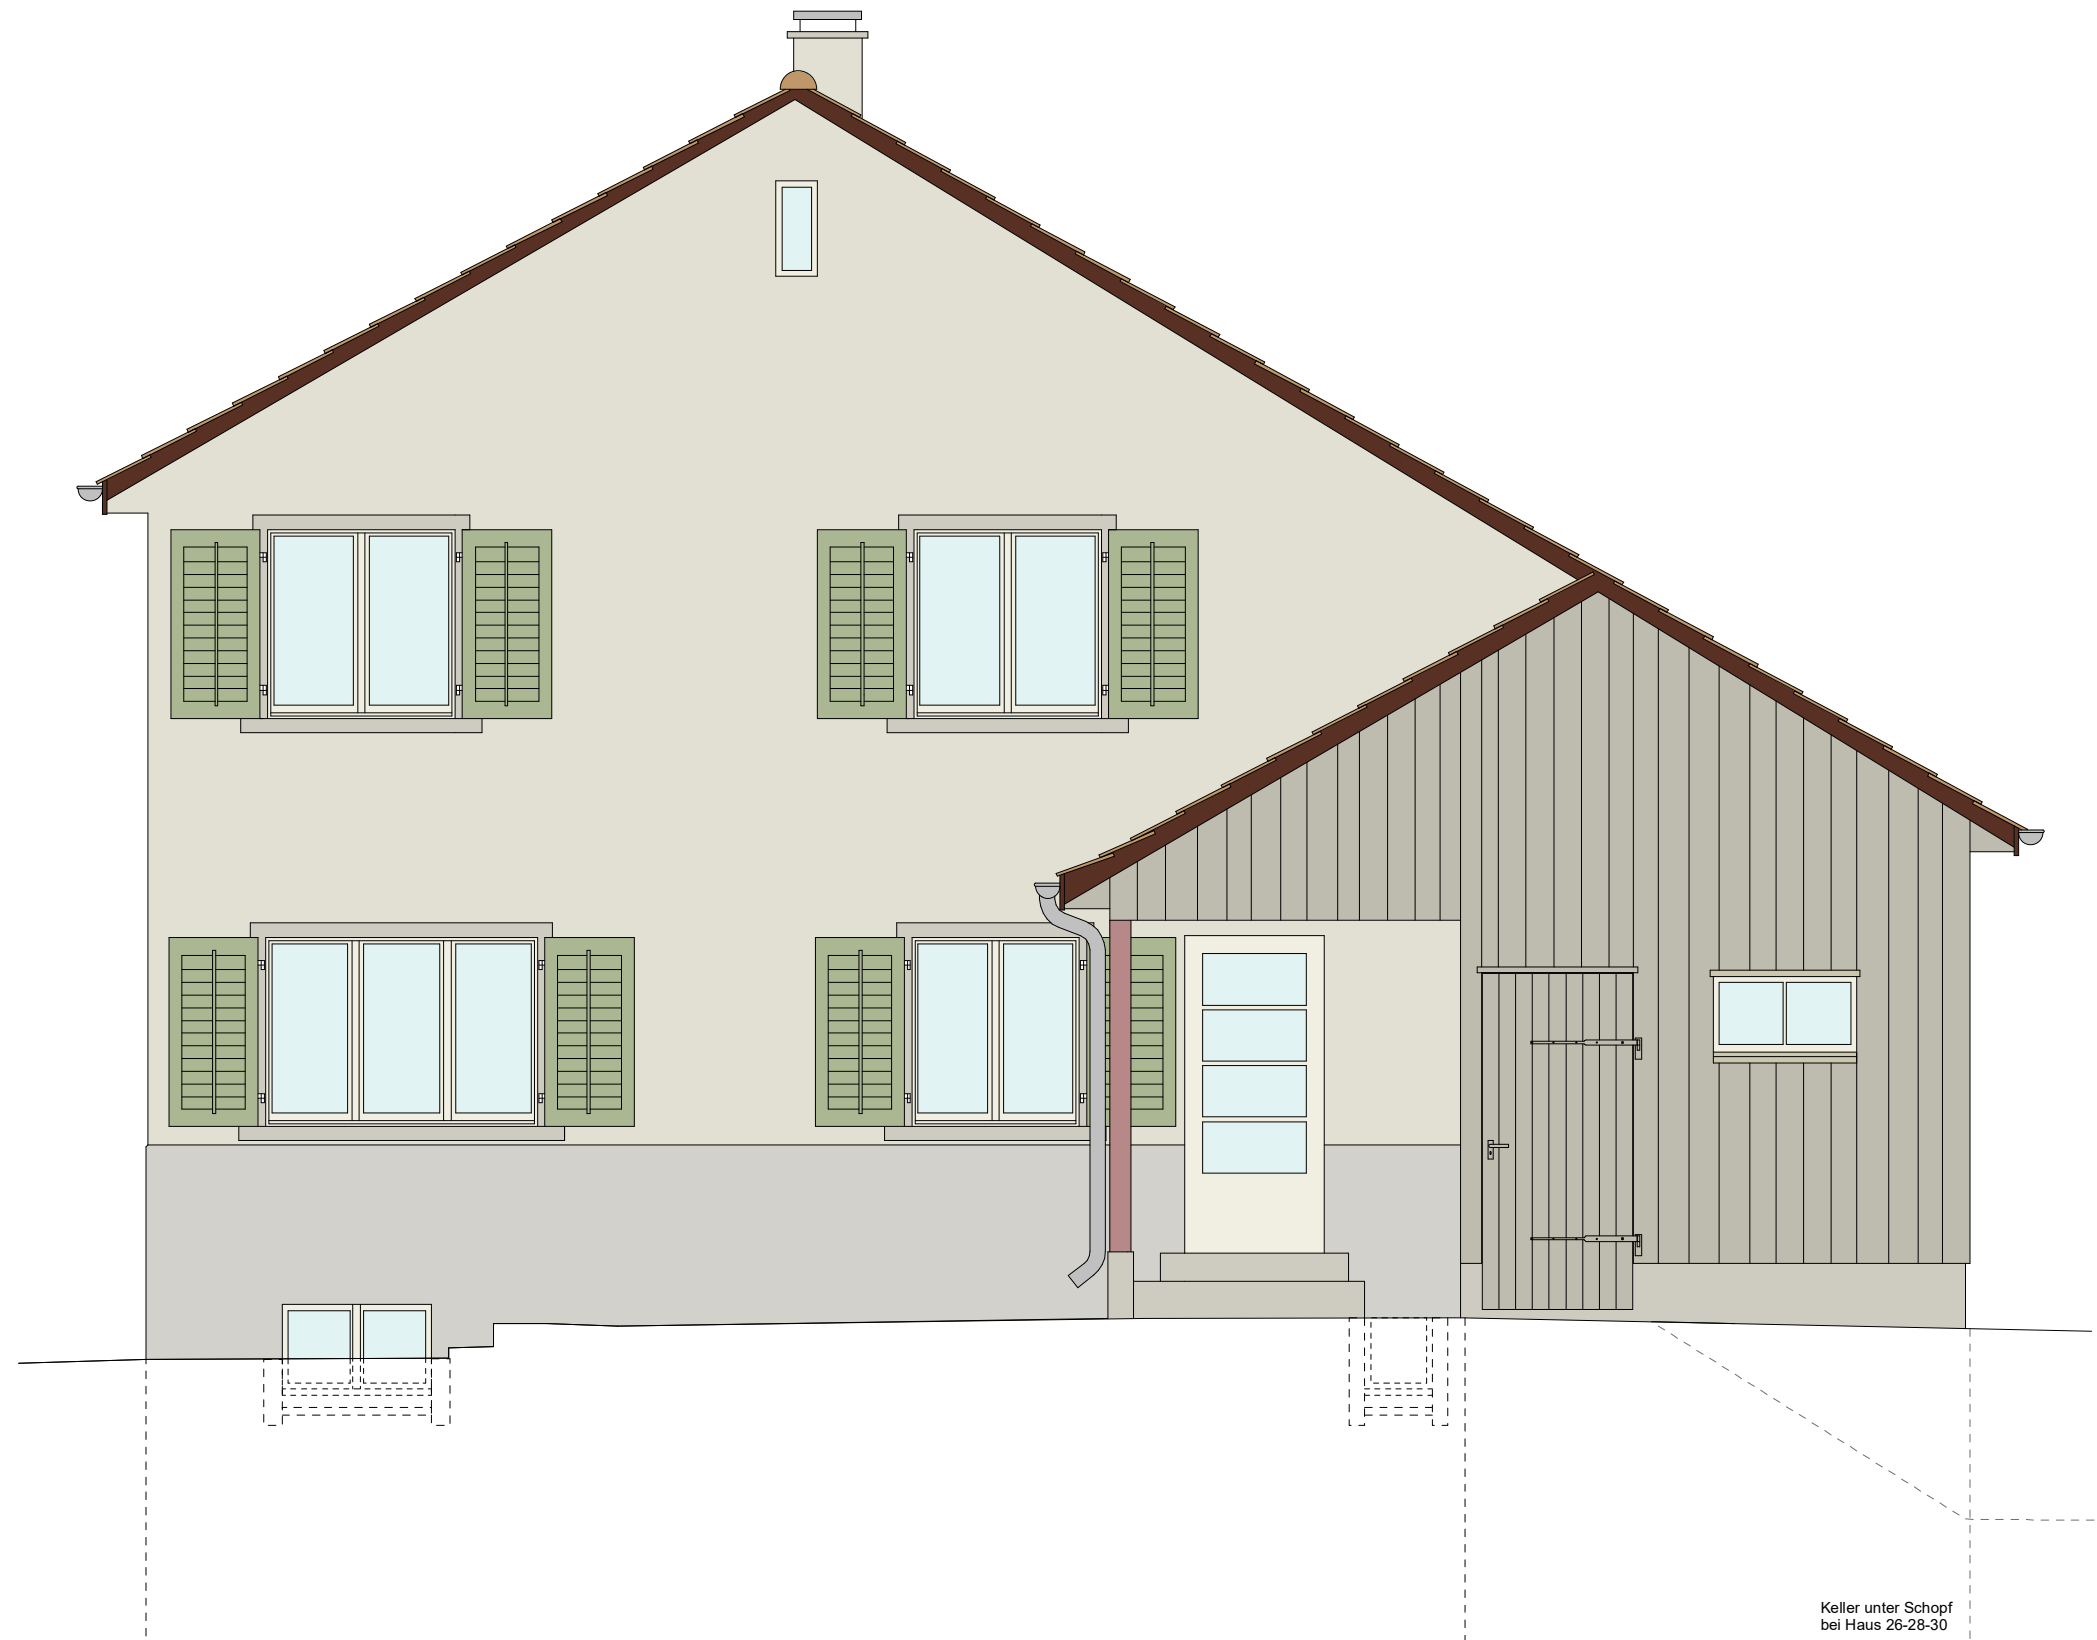

Fassade Ost