



Statikkonzept

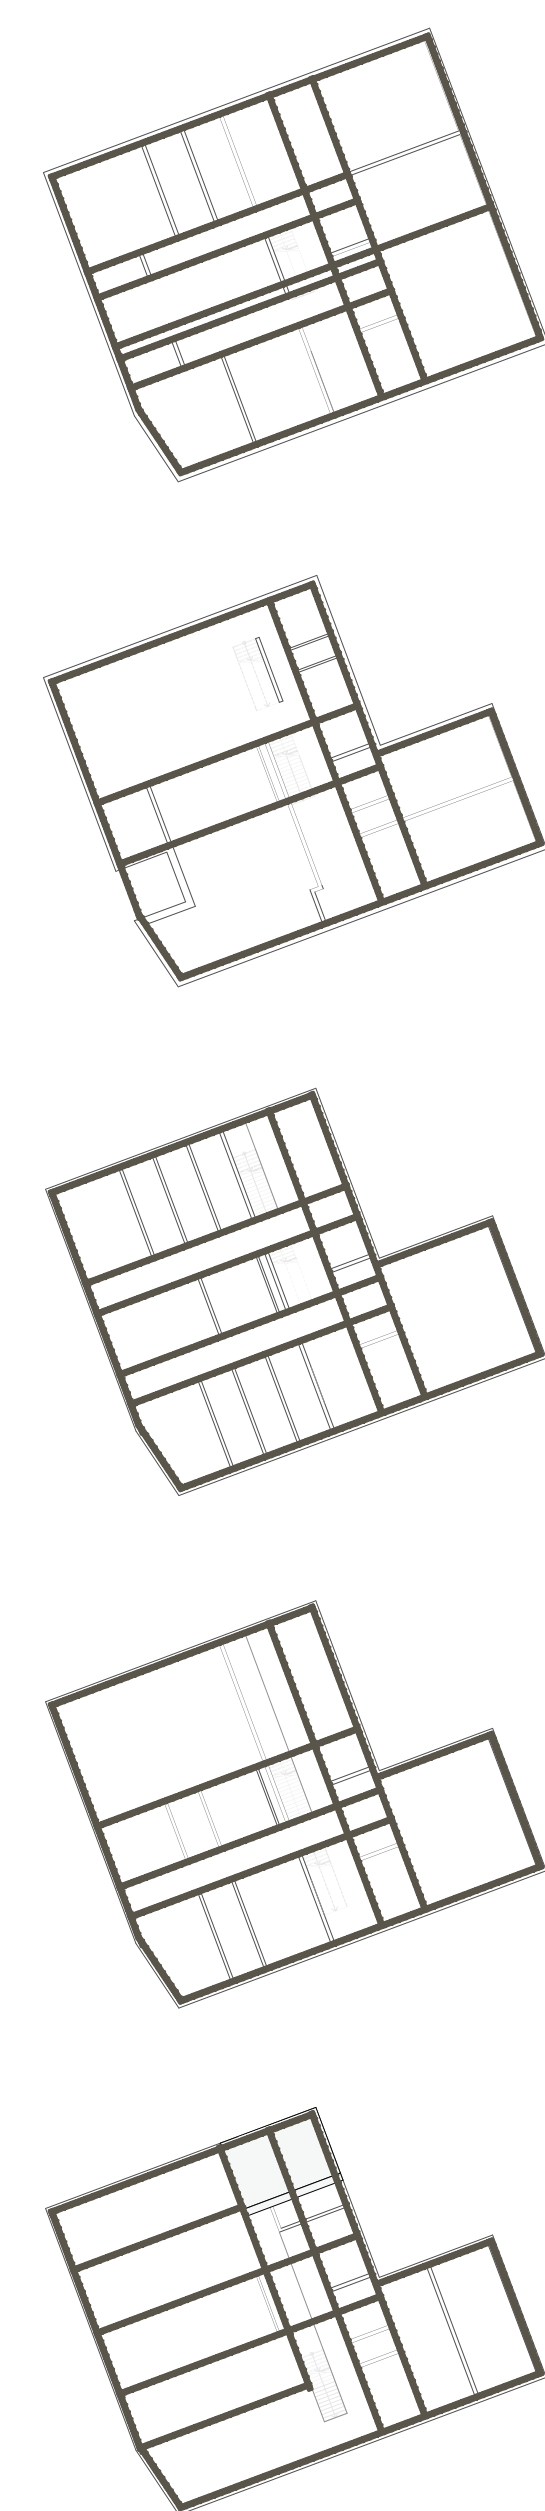

Technikkonzept

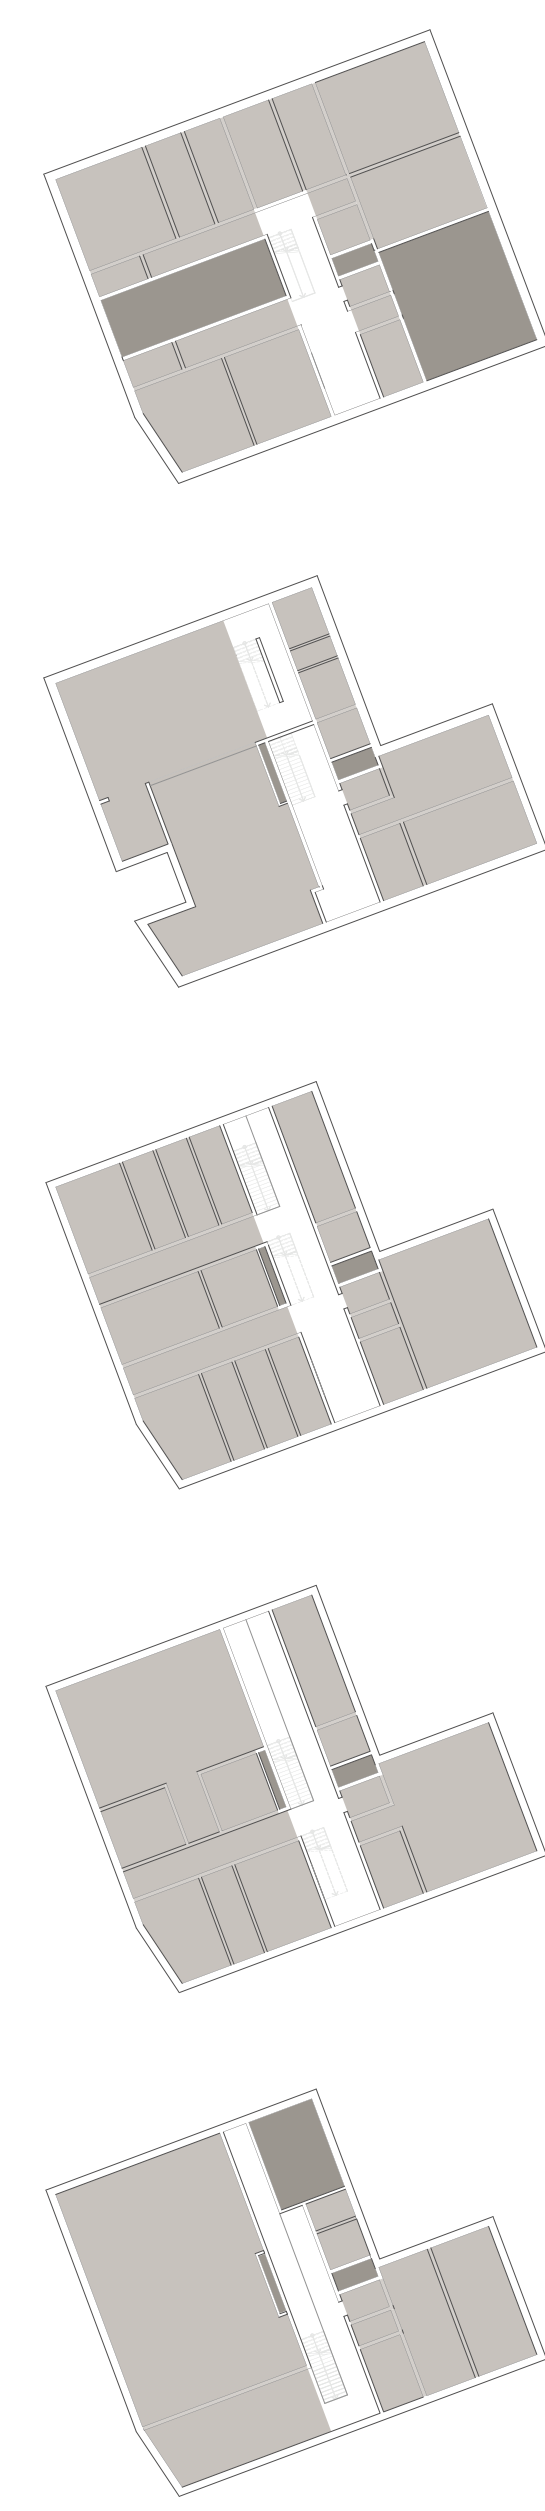

Fassade 1:33