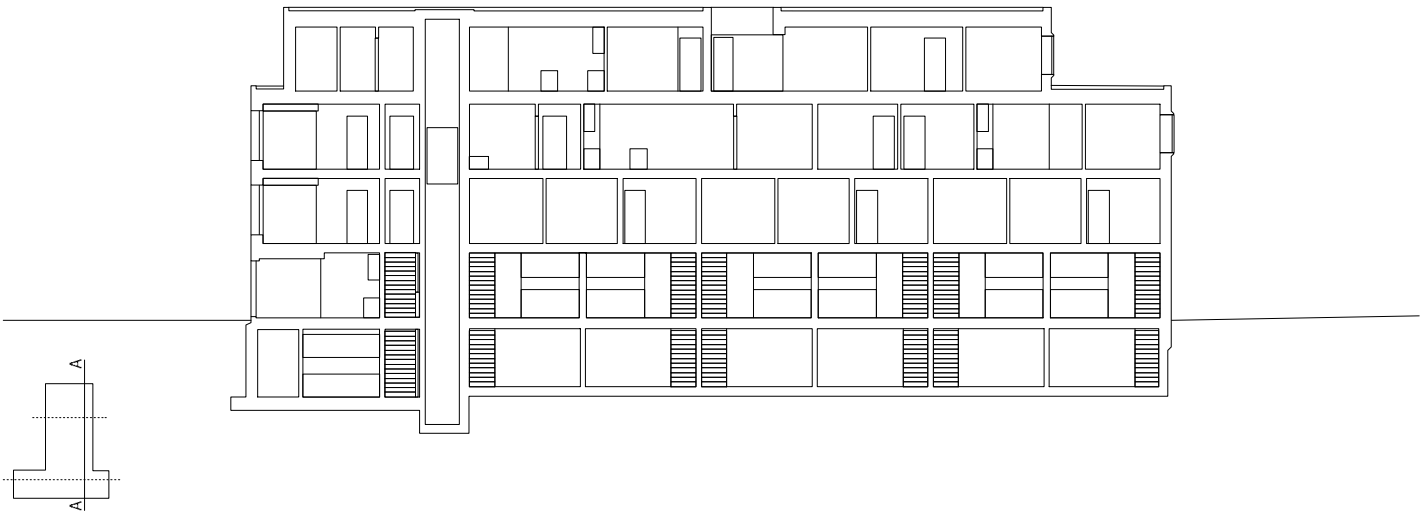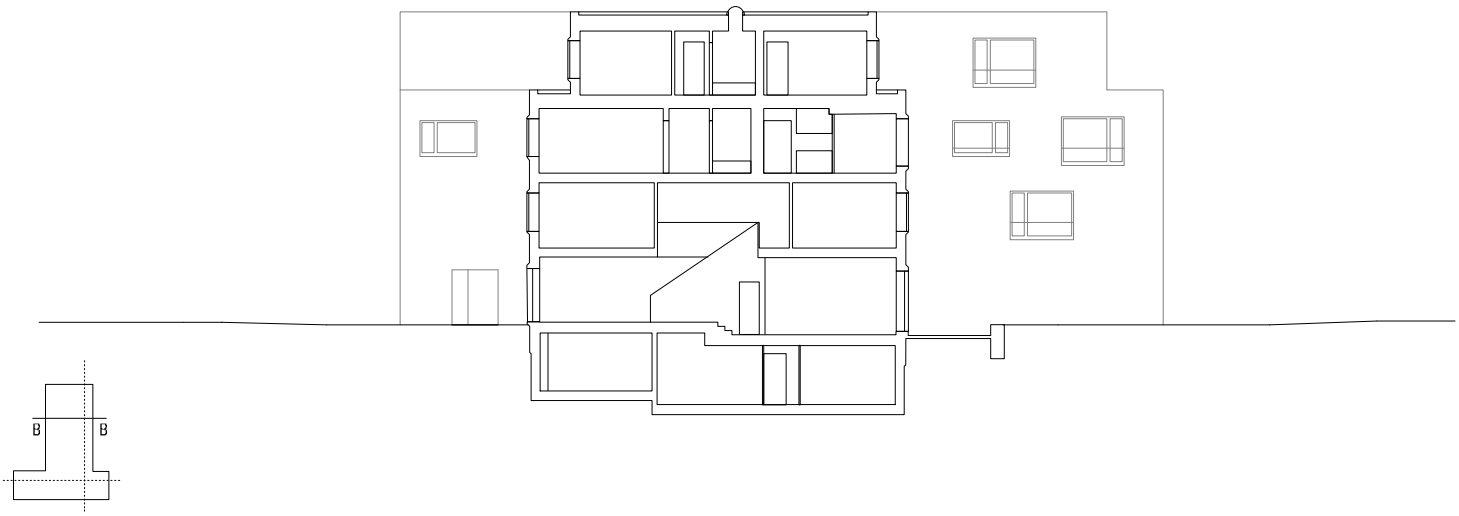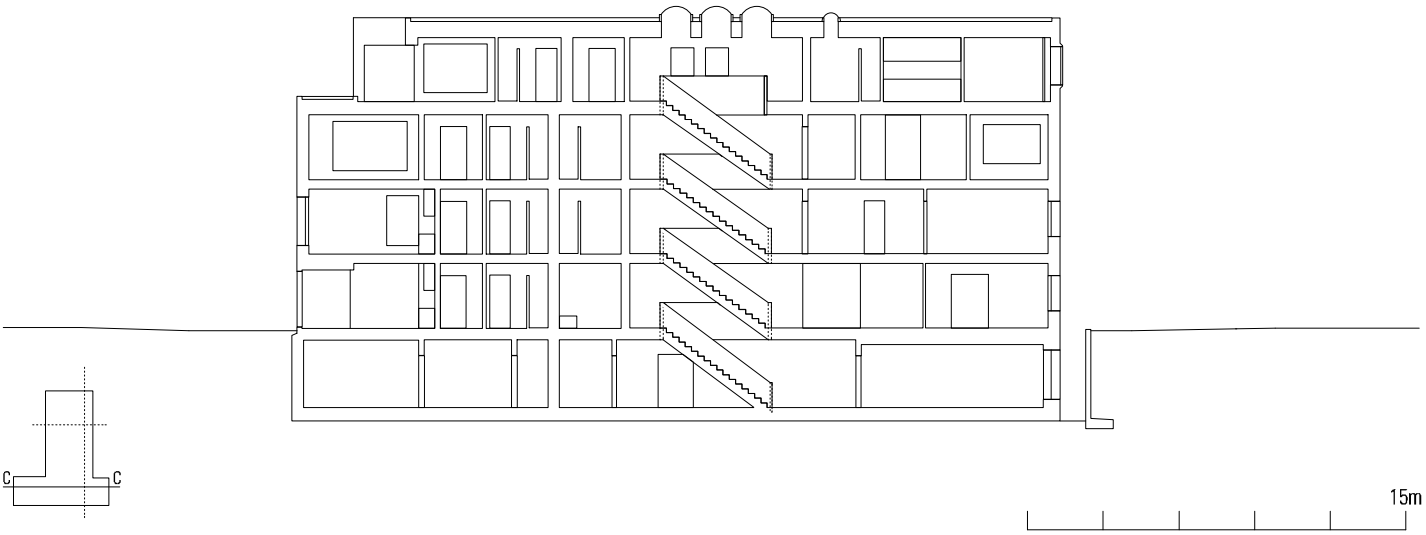Schnitte
1:300