


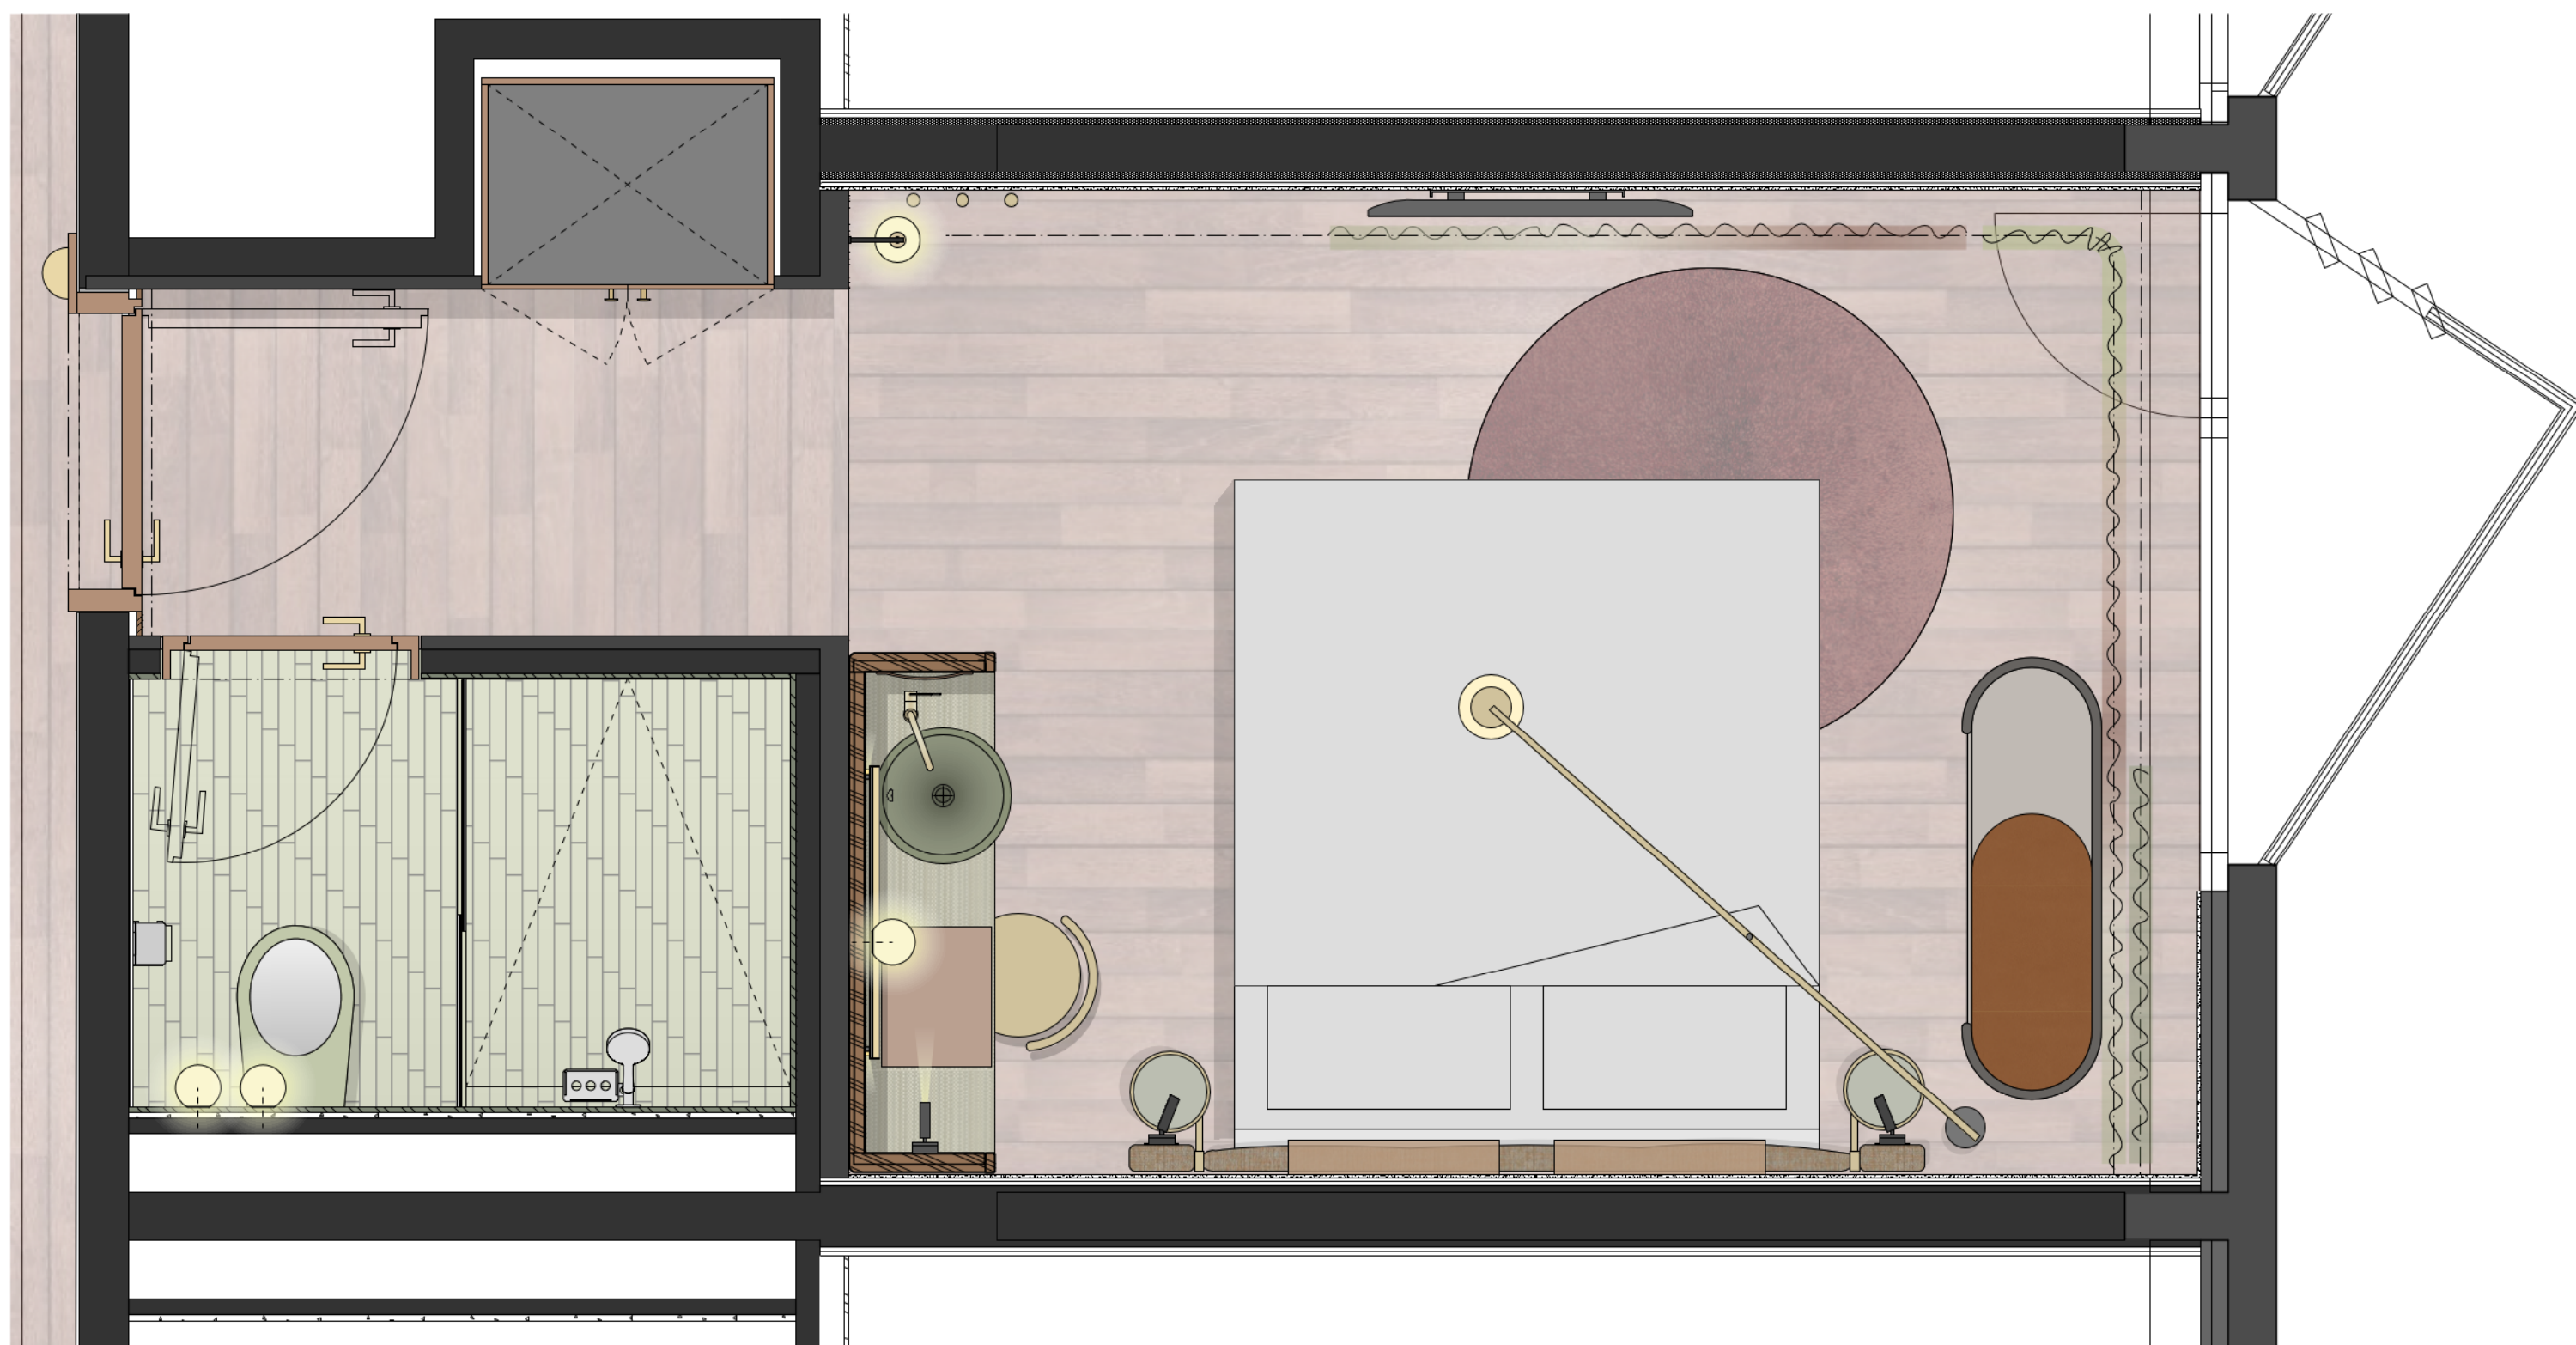

Grundriss Zimmer, grün | Mst. 1:20